



西神住宅第2団地
神戸市西区井吹台北町1丁目
(IV-4-1工区)確定測量図 縮尺=1:500
(B2)

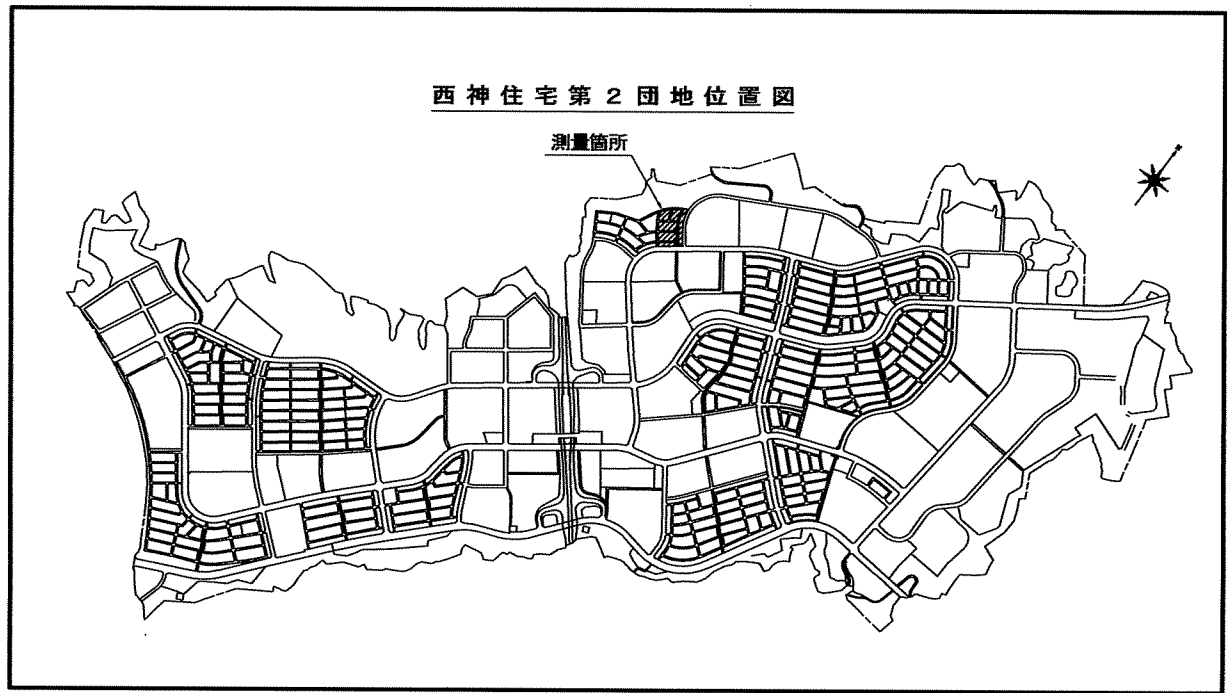

IV-4-1工区

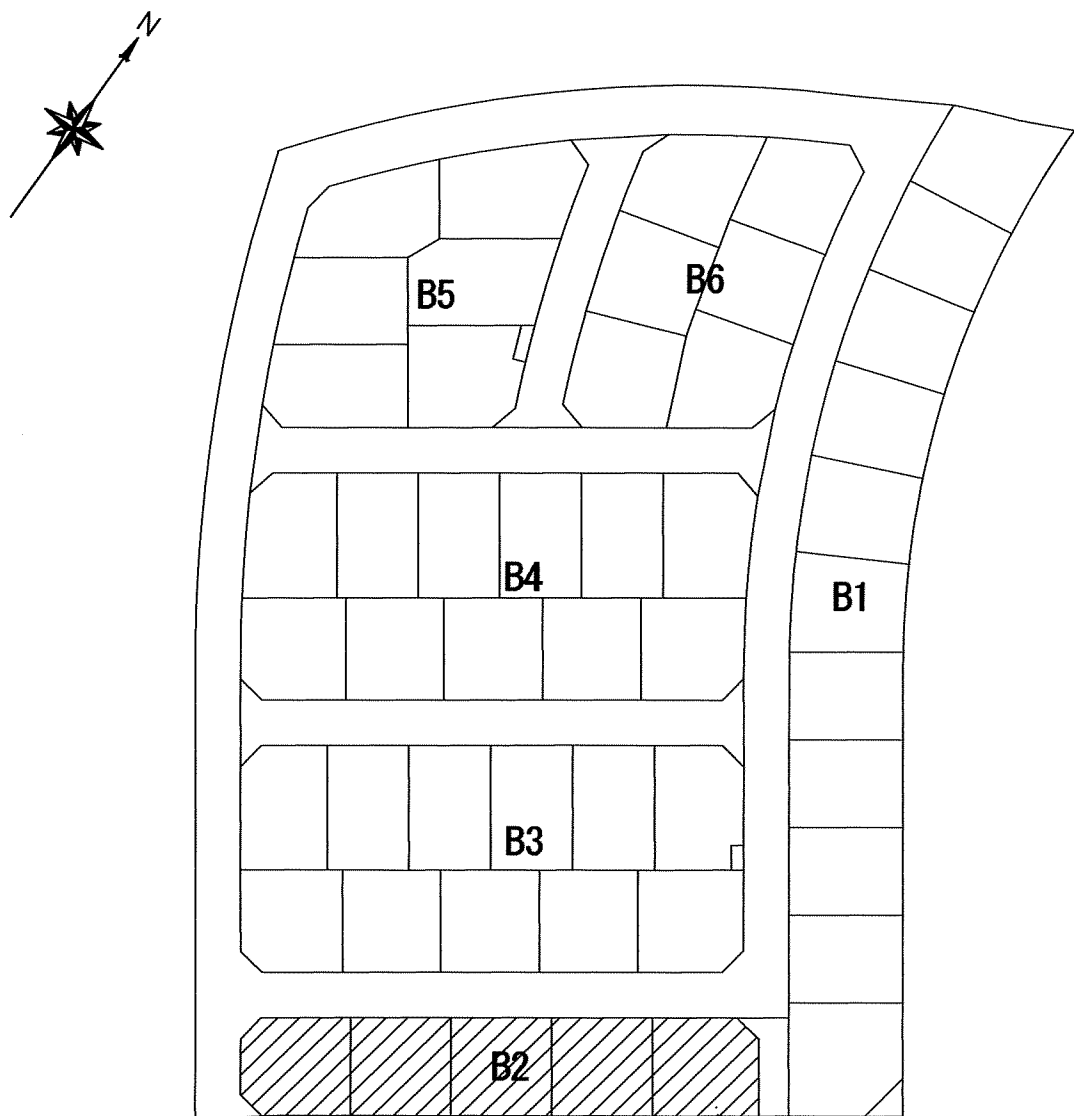


地番	12	6-1		
測点	X	Y	辺長	
K354	-143325.566	63776.352	12.996	
K349	-143336.187	63783.842	14.000	
K343	-143328.114	63795.290	10.178	
K358	-143319.797	63789.423	4.000	
K353	-143319.118	63785.481	11.177	
K354	-143325.566	63776.352	356.230815	
積面積			178.1154075	
面積			178.11	㎡

地番	13	6-2		
測点	X	Y	辺長	
K355	-143333.241	63765.488	12.985	
K350	-143343.852	63772.973	13.300	
K349	-143336.187	63783.842	12.996	
K354	-143325.566	63776.352	13.302	
K355	-143333.241	63765.488	345.575778	
積面積			172.7878890	
面積			172.78	㎡

地番	14	6-3		
測点	X	Y	辺長	
K356	-143340.913	63754.627	12.975	
K351	-143351.517	63762.104	13.300	
K350	-143343.852	63772.973	12.985	
K355	-143333.241	63765.488	13.297	
K356	-143340.913	63754.627	345.237072	
積面積			172.6185360	
面積			172.61	㎡

地番	15	6-4		
測点	X	Y	辺長	
K357	-143348.587	63743.763	12.965	
K352	-143359.182	63751.235	13.300	
K351	-143351.517	63762.104	12.975	
K356	-143340.913	63754.627	13.301	
K357	-143348.587	63743.763	345.010289	
積面積			172.5051445	
面積			172.50	㎡

地番	16	6-5		
測点	X	Y	辺長	
K357	-143348.587	63743.763	9.093	
K359	-143353.893	63736.336	2.572	
K447	-143355.389	63754.164	4.000	
K446	-143359.340	63733.543	7.313	
K445	-143365.324	63737.747	4.001	
K22	-143365.939	63741.700	2.514	
K23	-143364.498	63743.739	9.172	
K352	-143359.182	63751.235	12.985	
K357	-143348.587	63743.763	361.350167	
積面積			180.6750835	
面積			180.67	㎡

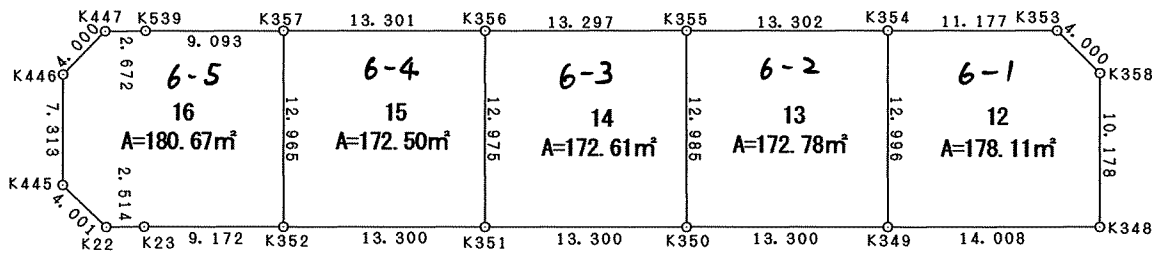

取扱注意
この図面は、あくまで参考資料として取り扱ってください。
なお、測地系については、図面内に「世界測地系」の記載がないものは、「日本測地系」に拠っています。

神戸市みなと総局技術本部工務第2課			
図名	確定測量図	番	
縮尺	1:500	号	
作製年月日	平成15年12月		
担当測量士	松本 和史 第H9-3181号		
建設コンサルタント 株式会社 武 伸			