

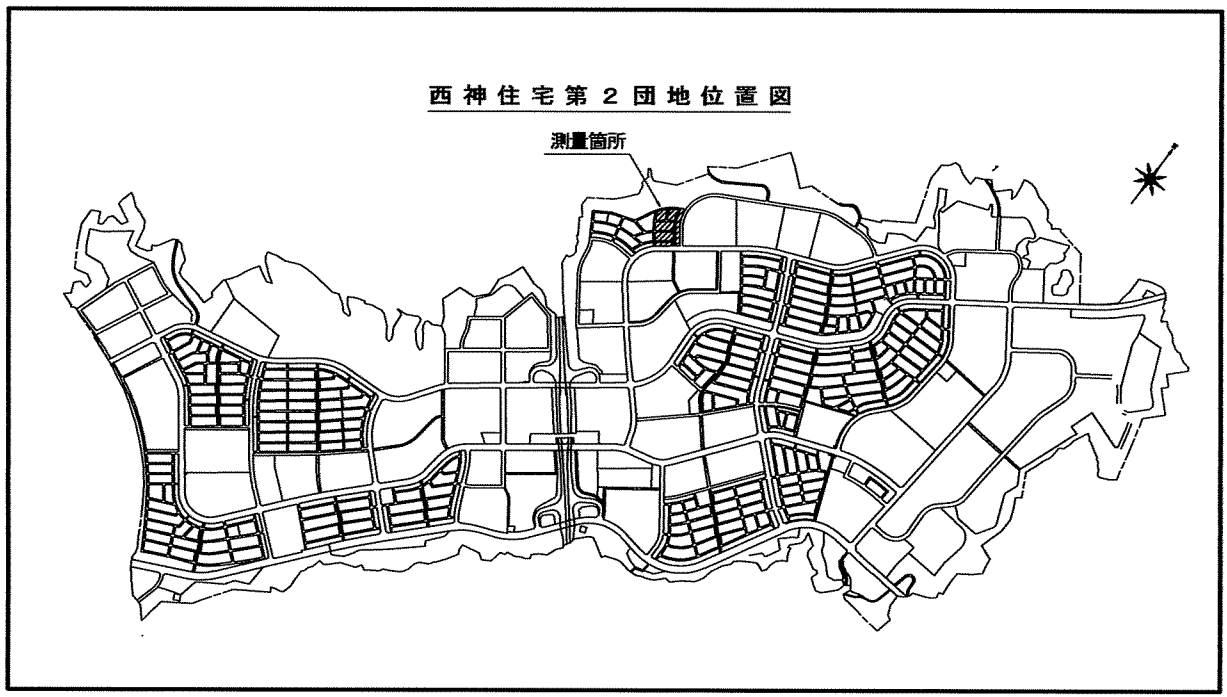


西神住宅第2団地
神戸市西区井吹台北町1丁目
(IV-4-1工区)確定測量図 縮尺=1:500
(B3)

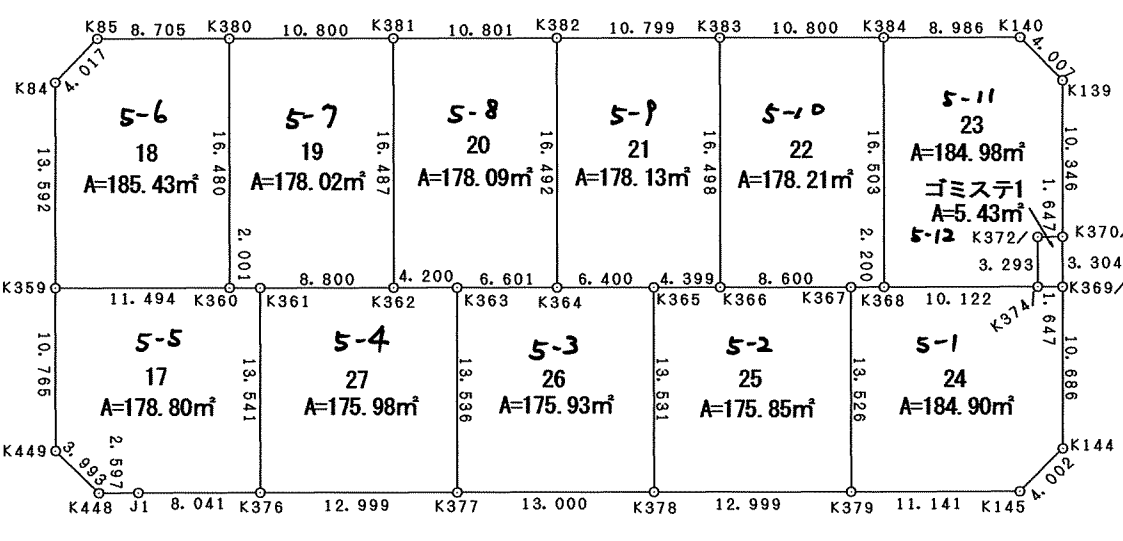

IV-4-1工区

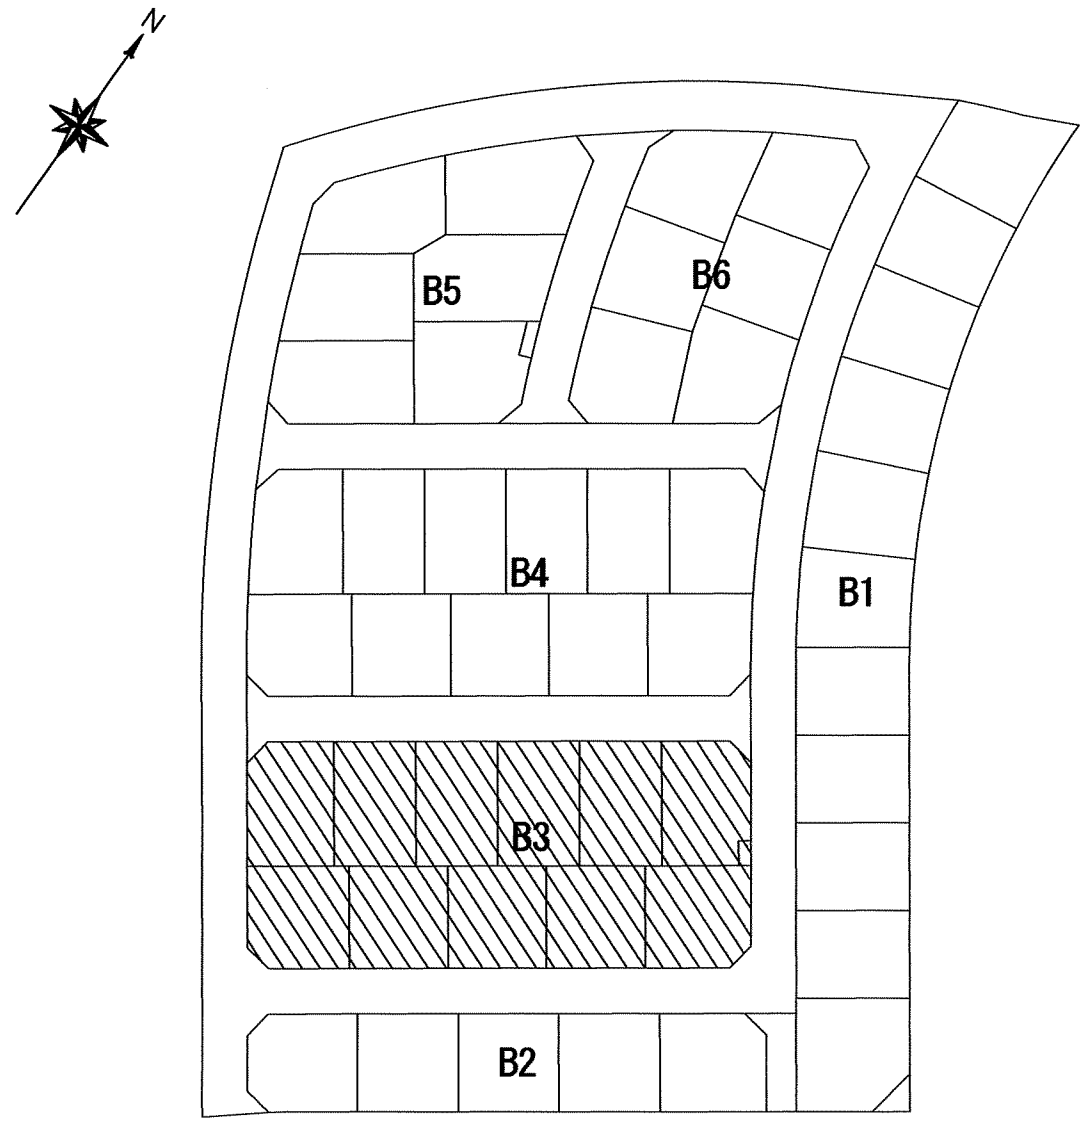

地番	17	S-5			
測点	X	Y	辺長		
K359	-143341.023	63720.598			
K449	-143349.814	63726.812	10.765		
K448	-143350.454	63730.753	3.993		
J1	-143346.942	63732.865	2.597		
K376	-143344.302	63739.432	8.041		
K361	-143333.240	63731.623	13.541		
K360	-143334.394	63729.988	2.001		
K359	-143341.023	63720.598	11.494		
倍面積			357.602309		
面積			178.8011540		
地積			178.80		

地番	24	S-1			
測点	X	Y	辺長		
K367	-143310.748	63763.483			
K379	-143321.798	63771.283	13.526		
K145	-143315.369	63780.382	11.141		
K144	-143311.426	63761.067	4.002		
K369	-143302.699	63774.900	10.686		
K374	-143303.646	63773.552	1.647		
K368	-143309.479	63765.280	10.122		
K367	-143310.748	63763.483	2.200		
倍面積			365.816054		
面積			184.9080270		
地積			184.90		

地番	18	S-6			
測点	X	Y	辺長		
K380	-143320.931	63720.484			
K85	-143325.955	63713.375	8.705		
K84	-143329.924	63712.753	4.017		
K359	-143341.023	63720.598	13.592		
K360	-143334.394	63729.988	11.494		
K380	-143320.931	63720.484	16.480		
倍面積			370.866733		
面積			185.433685		
地積			185.43		

地番	25	S-2			
測点	X	Y	辺長		
K365	-143318.245	63752.863			
K378	-143329.299	63760.666	13.531		
K379	-143321.798	63771.283	12.999		
K367	-143310.748	63763.483	13.526		
K366	-143315.708	63756.457	8.600		
K365	-143318.245	63752.863	4.399		
倍面積			351.718943		
面積			175.8584715		
地積			175.85		

地番	19	S-7			
測点	X	Y	辺長		
K381	-143314.697	63729.303			
K380	-143320.931	63720.484	10.800		
K360	-143334.394	63729.988	16.480		
K361	-143333.240	63731.623	2.001		
K382	-143328.165	63738.812	8.800		
K381	-143314.697	63729.303	16.487		
倍面積			356.052845		
面積			178.0264225		
地積			178.02		

地番	26	S-3			
測点	X	Y	辺長		
K363	-143325.743	63742.243			
K377	-143336.801	63750.049	13.536		
K378	-143329.299	63760.666	13.000		
K365	-143318.245	63752.863	13.531		
K364	-143321.936	63747.635	6.400		
K363	-143325.743	63742.243	6.601		
倍面積			351.864896		
面積			175.9324480		
地積			175.93		

地番	20	S-8			
測点	X	Y	辺長		
K382	-143308.463	63738.123			
K381	-143314.697	63729.303	10.801		
K362	-143328.165	63738.812	16.487		
K363	-143325.743	63742.243	4.200		
K364	-143321.936	63747.635	6.601		
K382	-143308.463	63738.123	16.492		
倍面積			356.191786		
面積			178.0958930		
地積			178.09		

地番	27	S-4			
測点	X	Y	辺長		
K361	-143333.240	63731.623			
K376	-143344.302	63739.432	13.541		
K377	-143336.801	63750.049	12.999		
K363	-143325.743	63742.243	13.536		
K362	-143328.165	63738.812	4.200		
K361	-143333.240	63731.623	8.600		
倍面積			351.978672		
面積			175.9893360		
地積			175.98		

地番	21	S-P			
測点	X	Y	辺長		
K383	-143302.230	63746.942			
K382	-143308.463	63738.123	10.799		
K364	-143321.936	63747.635	16.492		
K365	-143318.245	63752.863	6.400		
K366	-143315.708	63756.457	4.399		
K383	-143302.230	63746.942	16.498		
倍面積			356.267001		
面積			178.1335005		
地積			178.13		

地番	ゴミステ	S-12			
測点	X	Y	辺長		
K372	-143300.956	63771.653			
K374	-143303.646	63773.552	3.293		
K369	-143302.699	63774.900	1.647		
K370	-143300.000	63772.994	3.304		
K372	-143300.956	63771.653	1.647		
倍面積			10.865968		
面積			5.4329840		
地積			5.43		

地番	22	S-10			
測点	X	Y	辺長		
K383	-143302.230	63746.942			
K366	-143315.708	63756.457	16.498		
K367	-143310.748	63763.483	8.600		
K368	-143309.479	63765.280	2.200		
K384	-143295.997	63755.762	16.503		
K383	-143302.230	63746.942	10.800		
倍面積			356.425137		
面積			178.2122685		
地積			178.21		

地番	23	S-11			
測点	X	Y	辺長		
K384	-143295.997	63755.762			
K368	-143309.479	63765.280	16.503		
K374	-143303.646	63773.552	10.122		
K372	-143300.956	63771.653	3.293		
K370	-143300.000	63772.994	1.647		
K139	-143291.539	63767.040	10.346		
K140	-143290.810	63763.100	4.007		
K384	-143295.997	63755.762	8.986		
倍面積			363.965334		
面積			184.9826670		
地積			184.98		

取扱注意
この図面は、あくまで参考資料として取り扱ってください。
なお、測地系については、図面内に「世界測地系」の記載がないものは、「日本測地系」に拠っています。

世界測地系

神戸市みなと総局技術本部工務第2課		
図名	確定測量図	番号
縮尺	1:500	
作製年月日	平成15年12月	
担当測量士	松本和俊 第H9-3181号	
建設コンサルタント	株式会社 武仲	