

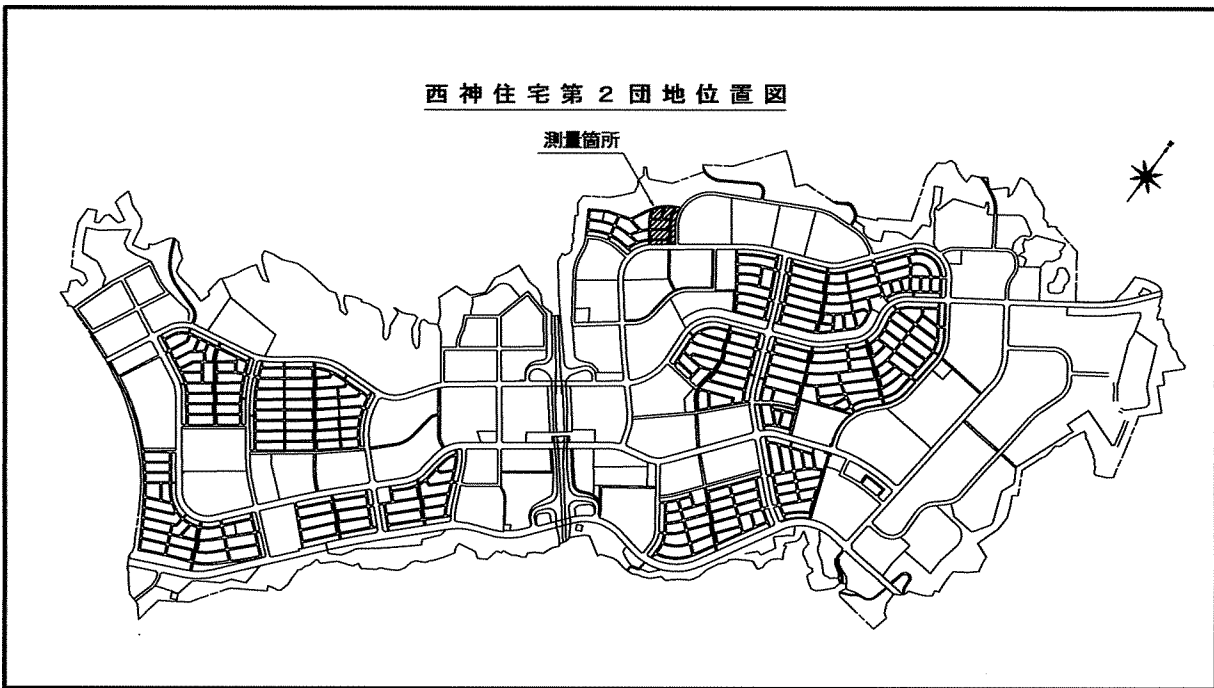


西神住宅第2団地
神戸市西区井吹台北町1丁目
(IV-4-1工区)確定測量図 縮尺=1:500
(B5)

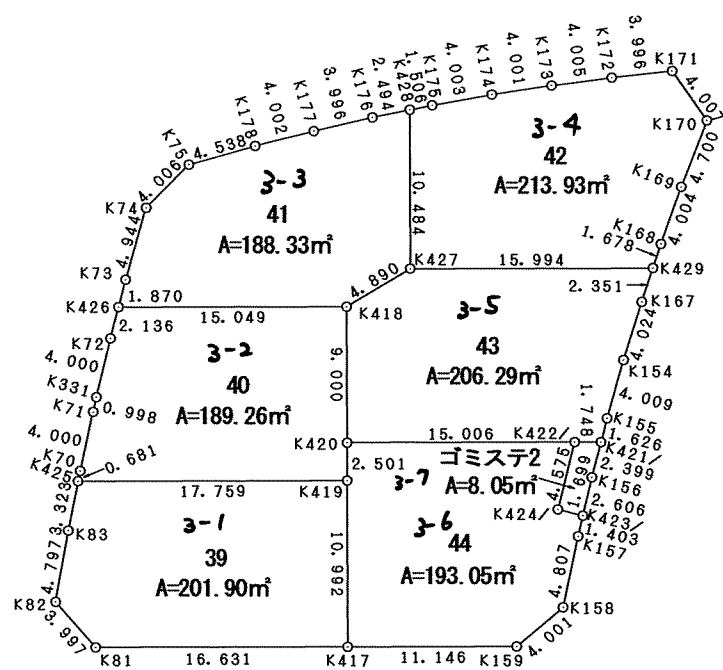

IV-4-1工区

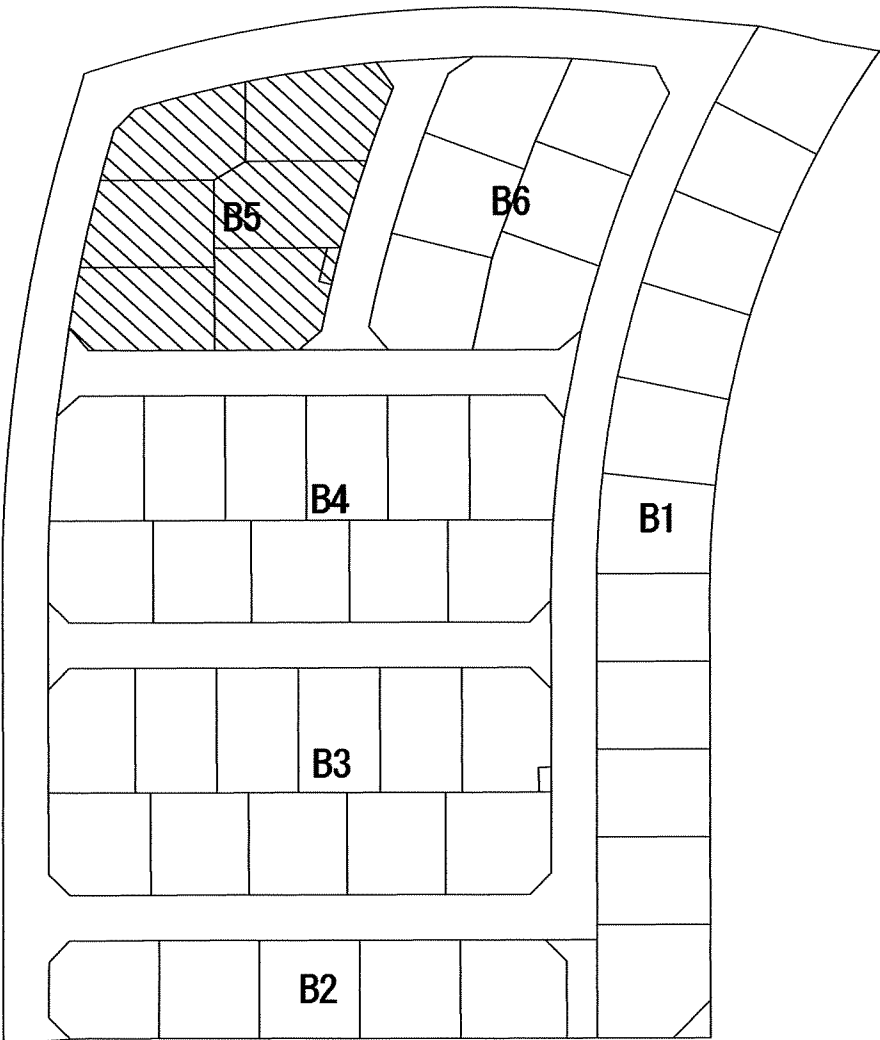

地番	39	3-1		
測点	X	Y	辺長	
K425	-143281.749	63684.083		
K83	-143284.788	63685.427	3.323	
K82	-143289.132	63687.462	4.797	
K81	-143290.070	63691.347	3.987	
K417	-143280.474	63704.930	16.631	
K419	-143271.498	63698.585	10.992	
K425	-143281.749	63684.083	17.759	
総面積		403.801516		
面積		201.9007580		
地積		201.90		㎡

地番	40	3-2		
測点	X	Y	辺長	
K426	-143270.795	63679.658		
K72	-143272.794	63680.410	2.136	
K331	-143276.516	63681.876	4.000	
K71	-143277.438	63682.258	0.988	
K70	-143281.126	63683.807	4.000	
K425	-143281.749	63684.083	0.681	
K419	-143271.498	63698.585	17.759	
K420	-143269.456	63697.141	2.501	
K418	-143262.107	63691.946	9.000	
K426	-143270.795	63679.658	15.049	
総面積		378.527809		
面積		189.2638045		
地積		189.26		㎡

地番	41	3-3		
測点	X	Y	辺長	
K428	-143249.079	63687.885		
K176	-143250.894	63686.174	2.494	
K177	-143253.872	63683.510	3.996	
K178	-143256.906	63680.901	4.002	
K75	-143260.425	63678.036	4.538	
K74	-143264.376	63677.373	4.006	
K73	-143269.045	63678.999	4.944	
K426	-143270.795	63679.658	1.870	
K418	-143262.107	63691.946	15.049	
K427	-143257.640	63693.936	4.890	
K428	-143249.079	63687.885	10.484	
総面積		376.670136		
面積		188.3350680		
地積		188.33		㎡

地番	42	3-4		
測点	X	Y	辺長	
K171	-143237.003	63700.556		
K172	-143239.650	63697.563	3.996	
K173	-143242.368	63694.621	4.005	
K174	-143245.136	63691.732	4.001	
K175	-143247.983	63688.918	4.003	
K428	-143249.079	63687.885	1.506	
K427	-143257.640	63693.936	10.484	
K429	-143248.408	63706.996	15.994	
K168	-143246.901	63706.512	1.678	
K169	-143242.942	63705.446	4.004	
K170	-143238.379	63704.319	4.700	
K171	-143237.003	63700.556	4.007	
総面積		427.864769		
面積		213.9323845		
地積		213.93		㎡

地番	43	3-5		
測点	X	Y	辺長	
K429	-143248.408	63706.996		
K427	-143257.640	63693.936	15.994	
K418	-143262.107	63691.946	4.890	
K420	-143269.456	63697.141	9.000	
K422/	-143260.794	63709.395	15.006	
K421/	-143259.788	63710.824	1.748	
K155	-143258.267	63710.248	1.626	
K154	-143254.487	63708.912	4.009	
K167	-143250.659	63707.673	4.024	
K429	-143248.408	63706.996	2.351	
総面積		412.598776		
面積		206.2991380		
地積		206.29		㎡

地番	44	3-6		
測点	X	Y	辺長	
K420	-143269.456	63697.141		
K419	-143271.498	63698.585	2.501	
K417	-143280.474	63704.930	10.992	
K159	-143274.043	63714.033	11.146	
K158	-143270.174	63715.052	4.001	
K157	-143265.755	63713.159	4.807	
K423/	-143264.454	63712.634	1.403	
K424/	-143265.060	63711.047	1.699	
K422/	-143260.794	63709.395	4.575	
K420	-143269.456	63697.141	15.006	
総面積		386.118942		
面積		193.0594710		
地積		193.05		㎡

地番	ゴミステ	3-7		
測点	X	Y	辺長	
K422/	-143260.794	63709.395		
K424/	-143265.060	63711.047	4.575	
K423/	-143264.454	63712.634	1.699	
K156	-143262.035	63711.665	2.606	
K421/	-143259.788	63710.824	2.399	
K422/	-143260.794	63709.395	1.748	
総面積		16.116864		
面積		8.0584320		
地積		8.05		㎡

取扱注意
この図面は、あくまで参考資料として取り扱ってください。
なお、測地系については、図面内に「世界測地系」の記載がないものは、「日本測地系」に拠っています。

神戸市みなと総局技術本部工務第2課		
図名	確定測量図	番
縮尺	1:500	号
作業年月日	平成15年12月	
担当測量士	松本和史 第H9-3181号	
建設コンサルタント 株式会社 武仲		