

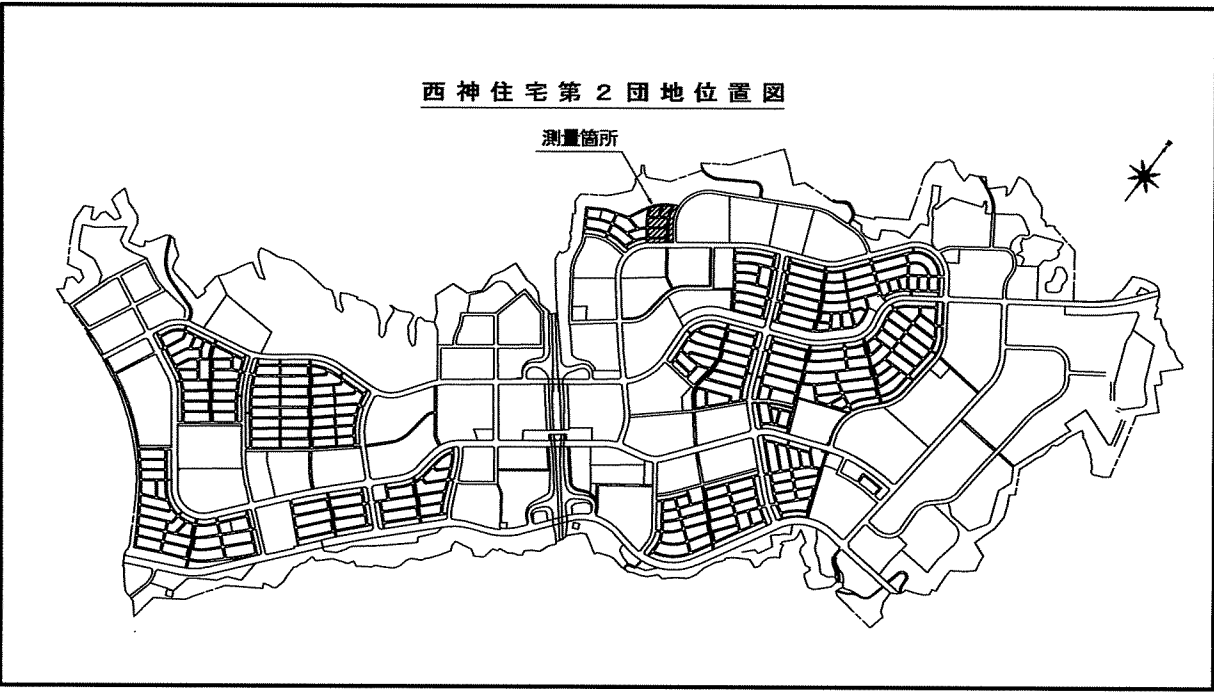


西神住宅第2団地
神戸市西区井吹台北町1丁目
(Ⅳ-4-1工区)確定測量図 縮尺=1:500
(B6)

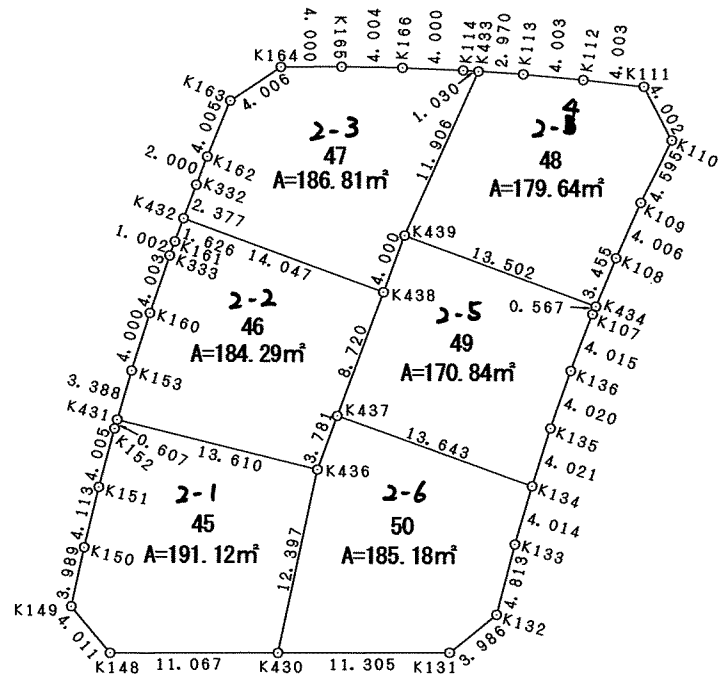

Ⅳ-4-1工区

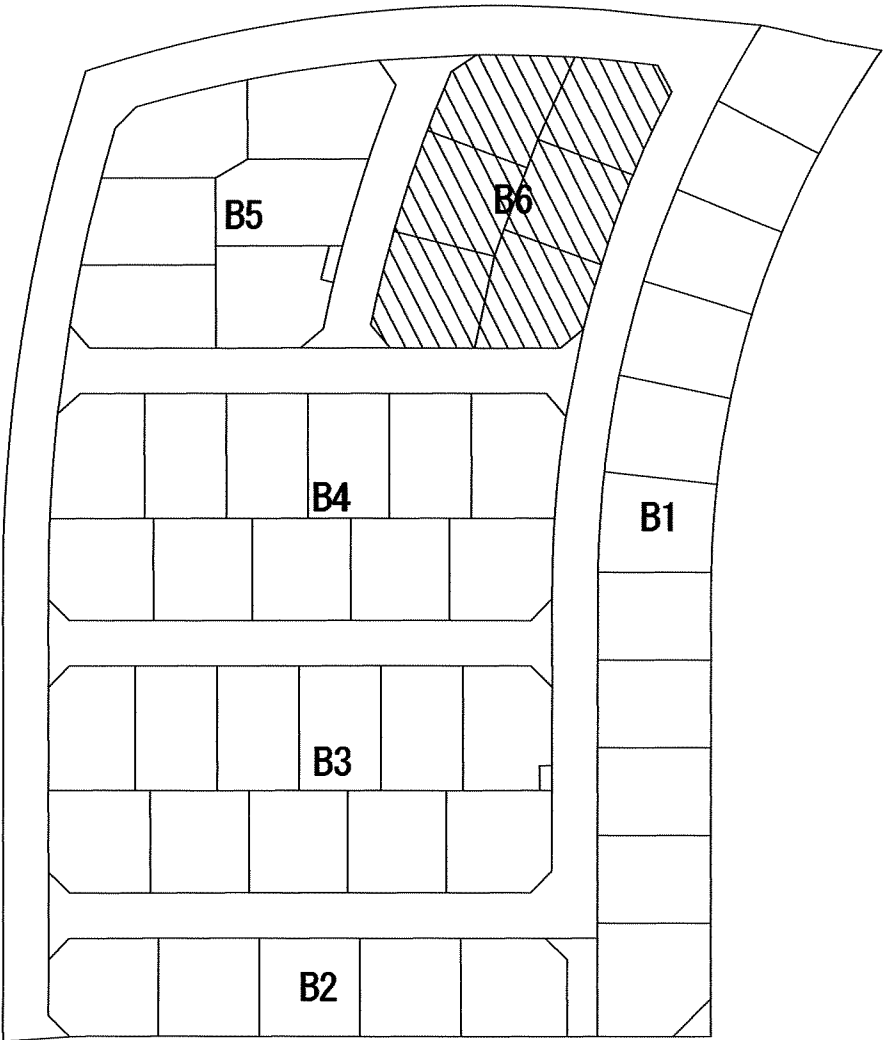

地番	45	Ⅱ-1	
測点	X	Y	辺長
K431	-143254.325	63715.231	
K152	-143254.899	63715.427	0.607
K151	-143258.659	63716.806	4.005
K150	-143262.488	63718.307	4.113
K149	-143266.164	63719.856	3.989
K148	-143267.198	63723.731	4.011
K430	-143260.822	63732.777	11.067
K436	-143249.414	63721.924	12.397
K431	-143254.325	63715.231	13.610
積面積	382.240216		
面積	191.1201080		
地積	191.12㎡		

測点	46	Ⅱ-2	
	X	Y	辺長
K432	-143240.919	63711.147	
K161	-143242.484	63711.551	1.626
K333	-143243.461	63711.812	1.002
K160	-143247.304	63712.933	4.003
K153	-143251.119	63714.136	4.000
K431	-143254.325	63715.231	3.388
K436	-143249.414	63721.924	13.610
K437	-143245.759	63726.957	3.781
K438	-143237.329	63724.728	8.720
K432	-143240.919	63711.147	14.047
積面積	368.582317		
面積	184.2911585		
地積	184.29 ㎡		

地番	47	Ⅱ-3	
測点	X	Y	辺長
K433	-143221.769	63721.465	
K434	-143222.306	63720.586	1.030
K166	-143224.468	63717.221	4.000
K165	-143226.713	63715.906	4.004
K164	-143229.027	63710.643	4.000
K163	-143232.766	63709.206	4.006
K162	-143235.675	63710.078	4.005
K332	-143238.617	63710.555	2.000
K432	-143240.919	63711.147	2.377
K438	-143237.329	63724.728	14.047
K439	-143233.462	63723.706	4.000
K433	-143221.769	63721.465	11.906
積面積	373.639552		
面積	186.8197760		
地積	186.81		

測点		48	Ⅱ-4	
		X	Y	辺長
K433		-143221.769	63721.465	
K439		-143233.462	63723.706	11.906
K434		-143230.011	63736.780	13.502
K108		-143226.639	63736.008	3.455
K109		-143222.707	63735.239	4.006
K110		-143218.166	63734.536	4.595
K111		-143216.314	63730.988	4.002
K112		-143218.234	63727.475	4.003
K113		-143220.222	63724.000	4.003
K433		-143221.769	63721.465	2.970
併面積		359.283671		
面積		179.6418355		
地積		175.64㎡		

測点		Ⅱ-5	
	X	Y	辺長
K439	-143233.462	63723.706	
K438	-143237.329	63724.728	4.000
K437	-143245.759	63726.957	8.720
K134	-143242.174	63740.121	13.643
K135	-143238.333	63738.931	4.021
K136	-143234.461	63737.849	4.020
K107	-143230.564	63736.883	4.015
K434	-143230.011	63736.780	0.567
K439	-143233.462	63723.706	13.502
積面積	341.693711		
面積	170.8468555		
地積	170.84㎡		

測点	50	Ⅱ-6		
測点	X	Y	辺長	
K437	-143245.759	63726.957		
K436	-143249.414	63721.924	3.781	
K430	-143260.822	63732.777	12.397	
K131	-143264.309	63742.017	11.305	
K132	-143260.477	63743.115	3.986	
K133	-143245.971	63741.424	4.813	
K134	-143242.174	63740.121	4.014	
K437	-143245.759	63726.957	13.643	
積面積	370.376552			
面積	185.1882760			
地積	185.18			

取扱注意
この図面は、あくまで参考資料として取り扱ってください。
なお、測地系については、図面内に「世界測地系」の記載がないものは、「日本測地系」に拠っています。

世界測地系			
神戸市みなと総局技術本部工務第2課			
図名	確定測量図	番	号
縮尺	1:500		
作製年月日	平成15年12月		
担当測量士	松本 和俊 第H 9-3181号		
建設コンサルタント 株式会社 武 仲			