


取扱注意
この図面は、あくまで参考資料として取り扱ってください。
なお、測地系については、図面内に「世界測地系」の記載がないものは、「日本測地系」に拠っています。

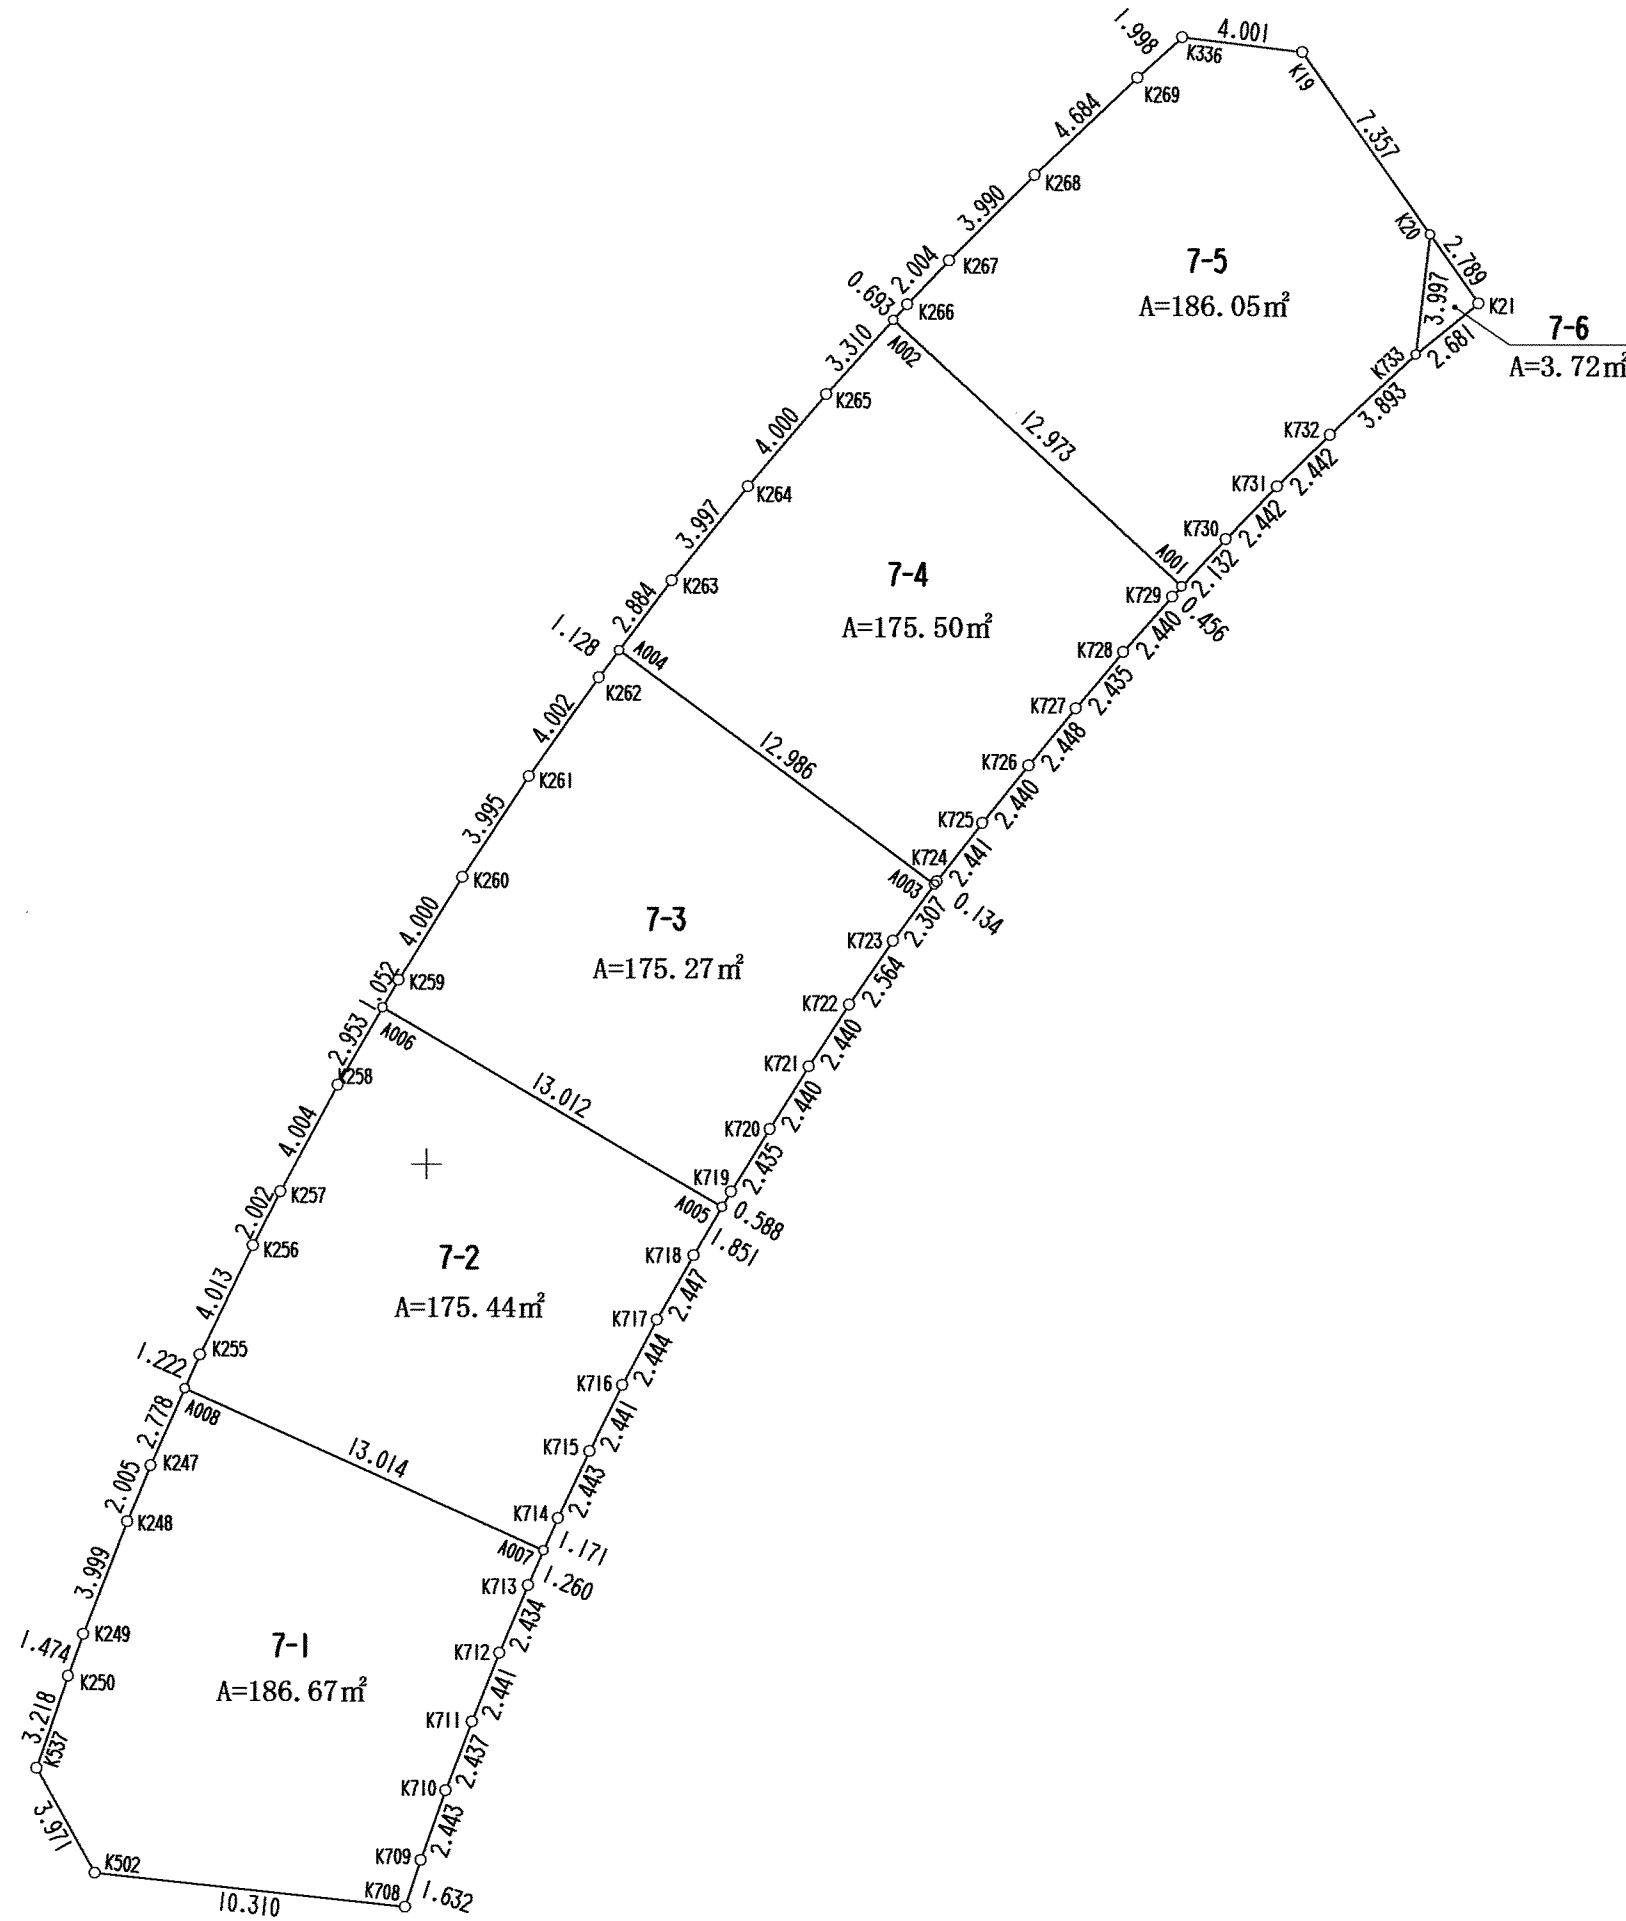

S = 1 : 2 5 0



西 神 住 宅 第 2 団 地
(Ⅳ-4-2 工区) 確 定 測 量 図

所在：神戸市西区井吹台北町1丁目
(7番1～7番6)

座 標 求 積 表

地 番	7-1				
測 点	Xn	Yn	(Xn+1 - Xn-1)Yn	距 離	
K502	-143423.430	63689.053	-292396.442323	10.310	
K708	-143424.556	63699.301	26817.405721	1.632	
K709	-143423.009	63699.822	245180.614878	2.443	
K710	-143420.707	63700.841	291685.235139	2.437	
K711	-143418.430	63701.510	289459.661440	2.441	
K712	-143416.163	63702.416	286979.384080	2.434	
K713	-143413.925	63703.372	215763.320964	1.260	
A007	-143412.776	63703.888	414075.272000	13.014	
A008	-143407.425	63692.025	179101.974300	2.778	
K247	-143409.964	63690.998	-279603.042220	2.005	
K248	-143411.815	63690.121	-355072.458025	3.999	
K249	-143415.539	63688.670	-325327.726360	1.474	
K250	-143416.923	63688.162	-281883.805012	3.218	
K537	-143419.965	63687.113	-414412.044291	3.971	
		倍 面 積	373.350291		
		面 積	186.6751455		
		地 積	186.67 m		

地 番	7-2				
測 点	Xn	Yn	(Xn+1 - Xn-1)Yn	距 離	
A007	-143412.776	63703.888	-272780.048416	1.171	
K714	-143411.707	63704.367	208950.323760	2.443	
K715	-143409.496	63705.405	280112.665785	2.441	
K716	-143407.310	63706.492	276804.707740	2.444	
K717	-143405.151	63707.637	273305.702730	2.447	
K718	-143403.020	63708.839	237506.551782	1.851	
A005	-143401.423	63709.774	521719.339286	13.012	
A006	-143394.831	63698.555	257151.066535	2.953	
K258	-143397.386	63697.075	-387278.216000	4.004	
K257	-143400.911	63695.175	-338093.988900	2.002	
K256	-143402.894	63694.265	-343757.948205	4.013	
K255	-143406.308	63692.520	-301329.312120	1.222	
A008	-143407.425	63692.025	-411960.017700	13.014	
		倍 面 積	350.886287		
		面 積	175.4431435		
		地 積	175.44 m		


地 番	7-3				
測 点	Xn	Yn	(Xn+1 - Xn-1)Yn	距 離	
A005	-143401.423	63709.774	-387610.265016	0.588	
K719	-143400.915	63710.071	164180.852967	2.435	
K720	-143398.846	63711.354	263382.737436	2.440	
K721	-143396.781	63712.654	261922.720594	2.440	
K722	-143394.735	63713.963	264795.313346	2.564	
K723	-143392.625	63715.440	252822.865920	2.307	
A003	-143390.767	63716.808	611872.507224	12.996	
A004	-143383.022	63706.385	436006.498940	1.128	
K262	-143383.923	63705.707	-265525.386776	4.002	
K261	-143387.190	63703.395	-420251.296815	3.995	
K260	-143390.520	63701.188	-425772.696428	4.000	
K259	-143393.921	63699.082	-274606.742502	1.052	
A006	-143394.831	63698.555	-477866.559610	13.012	
		倍 面 積	350.549282		
		面 積	175.2746410		
		地 積	175.27 m		

地 番	7-4				
測 点	Xn	Yn	(Xn+1 - Xn-1)Yn	距 離	
A003	-143390.767	63716.808	-486605.262696	0.134	
K724	-143390.659	63716.888	129663.867080	2.441	
K725	-143388.732	63718.387	243977.703823	2.440	
K726	-143386.830	63719.915	241498.477850	2.448	
K727	-143384.942	63721.474	238891.860626	2.435	
K728	-143383.081	63723.045	235010.589980	2.440	
K729	-143381.254	63724.662	137772.719244	0.456	
A001	-143380.919	63724.972	582573.694024	12.973	
A002	-143372.112	63715.447	404975.381132	3.310	
K265	-143374.563	63713.223	-348976.733939	4.000	
K264	-143377.605	63710.626	-392075.192404	3.997	
K263	-143380.717	63708.118	-345106.875206	2.884	
A004	-143383.022	63706.385	-640249.189250	12.986	
		倍 面 積	351.005644		
		面 積	175.5028220		
		地 積	175.50 m		


地 番	7-5				
測 点	Xn	Yn	(Xn+1 - Xn-1)Yn	距 離	
A001	-143380.919	63724.972	-461559.972196	2.132	
K730	-143379.355	63726.421	211061.906352	2.442	
K731	-143377.607	63728.126	219798.306574	2.442	
K732	-143375.906	63729.878	277607.348568	3.893	
K733	-143373.251	63732.725	422165.570400	3.997	
K20	-143369.282	63733.196	638622.094432	7.357	
K19	-143363.259	63728.971	415257.975036	4.001	
K336	-143362.766	63725.000	-53720.175000	1.998	
K269	-143364.102	63723.514	-290069.435728	4.684	
K268	-143367.318	63720.108	-385060.612644	3.990	
K267	-143370.145	63717.292	-272773.727052	2.004	
K266	-143371.599	63715.913	-125329.200871	0.693	
A002	-143372.112	63715.447	-593827.966040	12.973	
		倍 面 積	272.111831		
		面 積	186.0559155		
		地 積	186.05 m		

地 番	7-6				
測 点	Xn	Yn	(Xn+1 - Xn-1)Yn	距 離	
K733	-143373.251	63732.725	-145183.147550	2.681	
K21	-143371.560	63734.605	-252963.441045	2.789	
K20	-143369.282	63733.196	-107772.834436	3.997	
		倍 面 積	7.459059		
		面 積	3.7295295		
		地 積	3.72 m		

座標系：世界測地系（第Ⅴ）

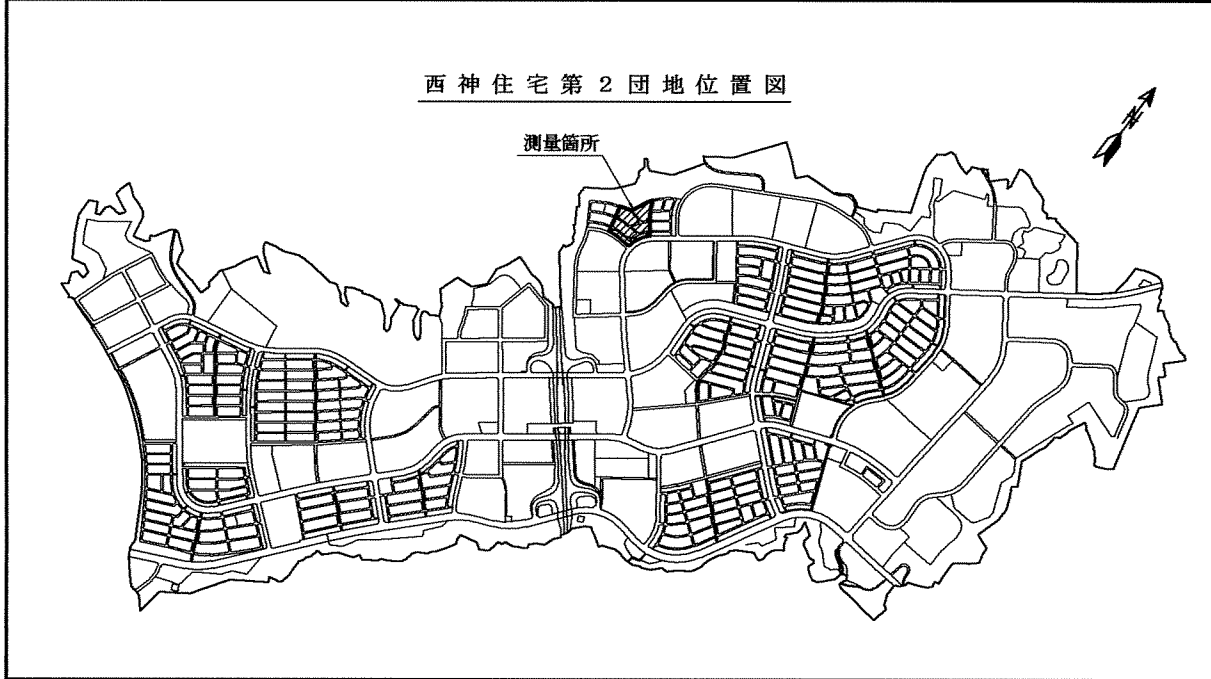

Ⅳ-4-2 工区

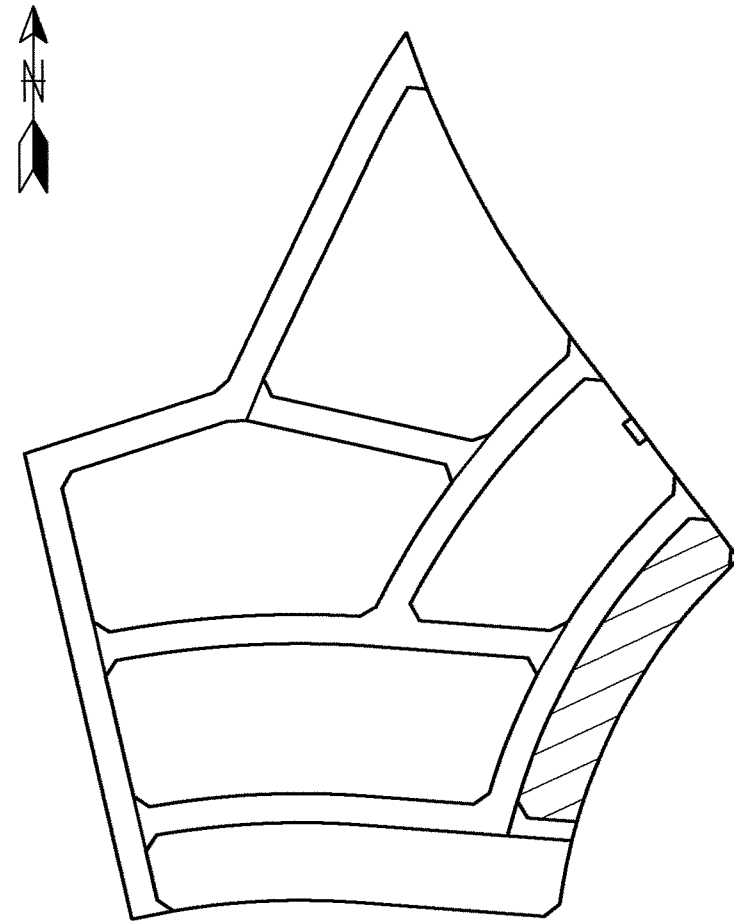

世界測地系

神戸市みなと総局技術本部工務第2課			
図 名	確 定 測 量 図	番 号	
縮 尺	1 : 2 5 0		
作製年月日	平成16年10月31日		
担当測量士	第H7-1760号 長 尾 俊 行		
測量業 第(8)-7228号	大永測量設計株式会社		