


取扱注意

この図面は、あくまで参考資料として取り扱ってください。
なお、測地系については、図面内に「世界測地系」の記載がないものは、「日本測地系」に拠っています。

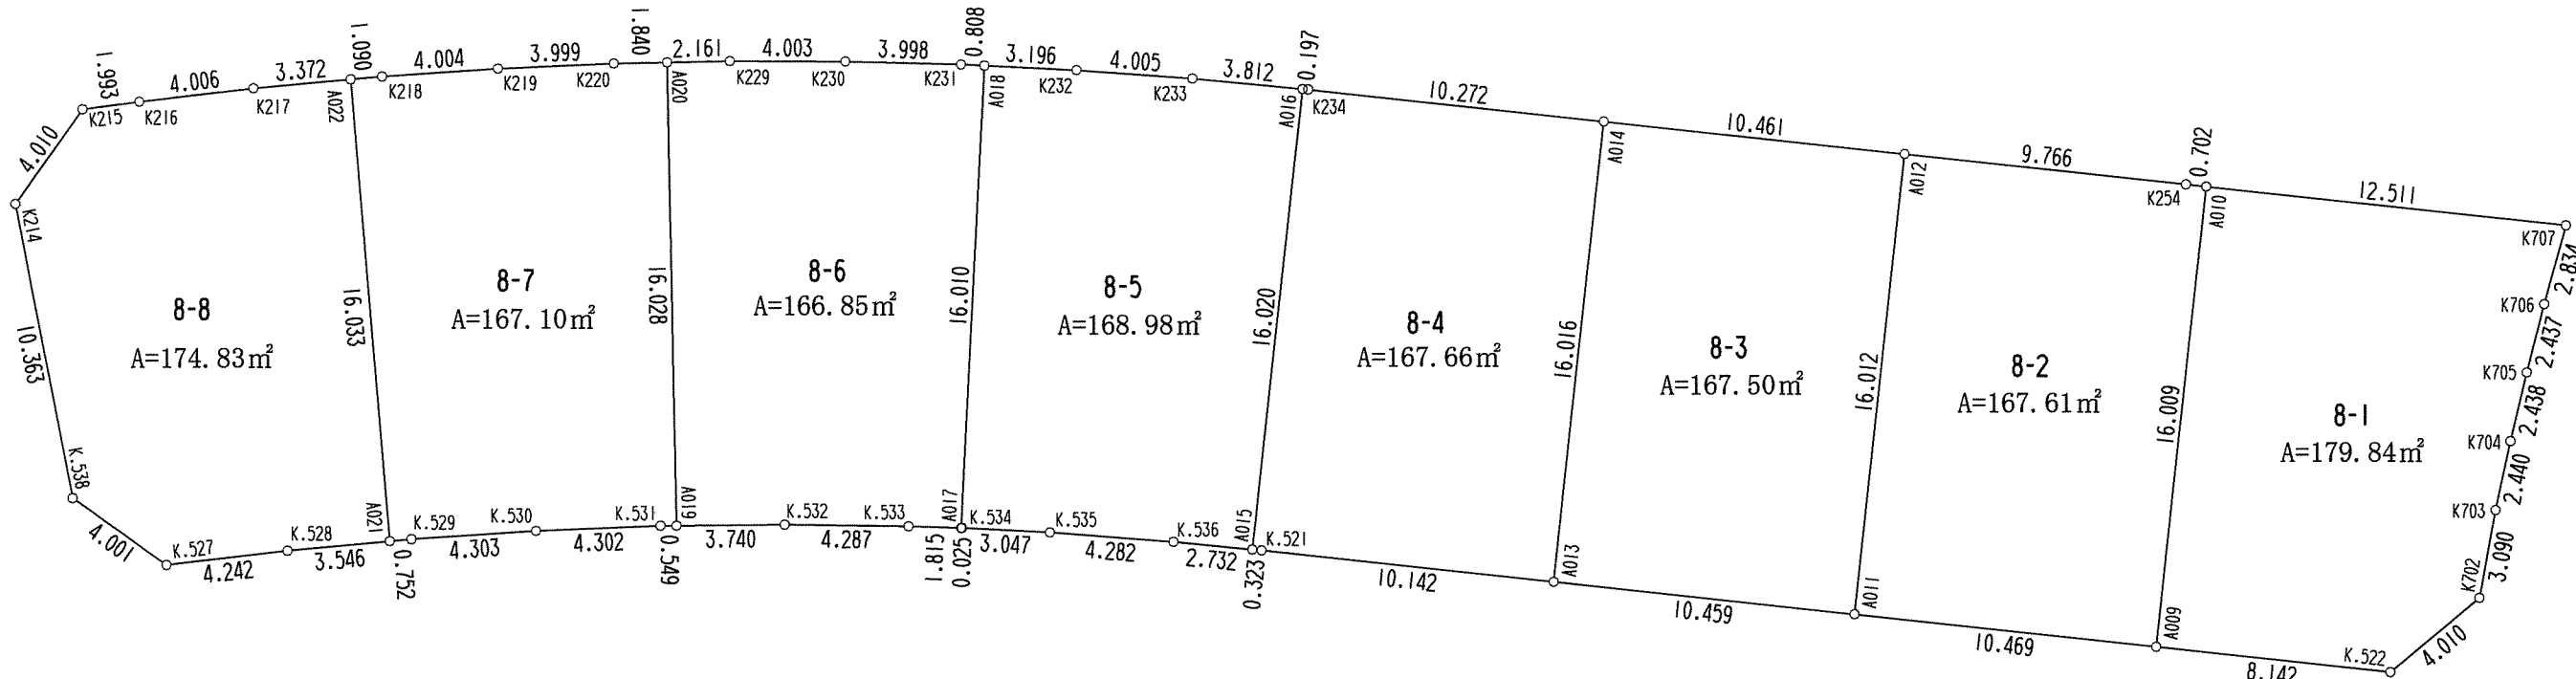

S = 1 : 2 5 0



西 神 住 宅 第 2 団 地

(Ⅳ-4-2 工区) 確 定 測 量 図

所在：神戸市西区井吹台北町1丁目

(8番1～8番8)

座 標 求 積 表

測 点 8-1				
	X _n	Y _n	(X _{n+1} - X _{n-1})Y _n	距 離
A009	-143444.009	63683.919	-1069953.523119	8.142
K.522	-143443.896	63692.013	106238.277684	4.010
K702	-143441.341	63695.103	356310.406182	3.090
K703	-143438.302	63696.661	345421.569603	2.440
K704	-143436.918	63696.179	303002.723503	2.438
K705	-143433.545	63696.740	301540.367160	2.437
K706	-143431.184	63697.342	324283.168122	2.834
K707	-143428.454	63698.101	260461.534989	12.511
A010	-143427.095	63685.664	-928944.839520	16.009
倍			359.684604	
面 積			179.8423020	
地 積			179.84	m

測 点		8-2		
	Xn	Yn	(Xn+1 - Xn-1)Yn	距 離
A011	-143441.869	63673.512	-1086079.094184	10.469
A009	-143443.009	63683.919	940666.219306	16.009
A010	-143427.095	63686.664	1018333.767360	0.702
K254	-143427.019	63684.966	72791.916138	9.766
A012	-143425.952	63675.258	-945577.581300	16.012
		倍 面 積	335.227320	
		面 積	167.6136600	
		地 積	167.61 m ²	

地 番		8-3		
測 点	Xn	Yn	(Xn+1 - Xn-1)Yn	距 離
A013	-143440.730	63663.115	-1086092.741900	10.459
A011	-143441.869	63673.512	940967.160336	16.012
A012	-143425.952	63675.258	1086299.901480	10.461
A014	-143424.809	63664.860	-940839.301080	16.016
		倍 面 積	335.018836	
		面 積	167.5094180	
		地 積	167.50	m ²

測 点 8-4				
	X _n	Y _n	(X _{n+1} - X _{n-1})Y _n	距 離
A015	-143439.593	63652.712	-1015706.326384	0.323
K.521	-143439.625	63653.033	-72373.498521	10.142
A013	-143440.730	63663.115	943232.711840	16.016
A014	-143424.809	63664.860	1085040.208980	10.272
K234	-143423.687	63654.453	72629.954509	0.197
A016	-143423.668	63654.453	-1012487.729418	16.020
倍 面 積			335.322006	
面 積			167.6610030	
地 積			167.66	m ²


測 点 8-5				
	Xn	Yn	(Xn+1 - Xn-1)Yn	距 離
A017	-143438.825	63642.656	-1017646.08844	0.025
K.534	-143438.826	63642.651	-10373.757003	3.047
K.535	-143438.988	63645.724	-31568.279104	4.282
K.536	-143439.322	63649.993	-38508.245765	2.732
A015	-143439.593	63652.712	996419.553648	16.020
A016	-143423.668	63654.453	1037312.968088	3.812
K233	-143423.297	63650.659	42518.640212	4.005
K232	-143423.000	63646.665	29341.112565	3.186
A018	-143422.636	63643.473	-1007157.960225	16.010
合 計				
面 積	168.9804880			
地 積	168.98 m ²			

測 点 8-6				
	X _n	Y _n	(X _{n+1} - X _{n-1})Y _n	距 離
A019	-143438.728	63632.815	-1017997.774370	3.740
K.532	-143438.701	63636.555	-2418.189090	4.287
K.533	-143438.766	63640.842	-7891.464408	1.815
A017	-143438.825	63642.656	1013827.510080	16.010
A018	-143422.636	63643.473	1020268.519583	0.808
K231	-143422.194	63642.666	9864.613230	3.999
K230	-143422.681	63638.670	8400.304440	4.003
K229	-143422.662	63634.667	-1399.962674	2.161
A020	-143422.703	63632.506	-1022319.841396	16.028
面 積				333.711475
地 積				166.8557375
				166.85 m ²


測 点 8-7				
	Xn	Yn	(Xn+1 - Xn-1)Yn	距 離
A021	-143439.247	63622.924	-1012113.474992	0.752
K.529	-143439.178	63623.673	22077.414531	4.303
K.530	-143438.900	63627.967	28378.073282	4.302
K.531	-143438.732	63632.266	10944.749752	0.549
A019	-143438.728	63632.815	1019970.391635	16.028
A020	-143422.703	63632.506	1017547.403446	1.840
K220	-143422.737	63630.666	-12917.025198	3.999
K219	-143422.906	63626.671	-27741.228556	4.004
K218	-143423.173	63622.676	-23158.654064	1.090
A022	-143423.270	63621.590	-1022653.437660	16.033
倍 面 積				334.212176
面 積				167.1060880
倍 面 積				167.10 m ²

地 番 8-8				
測 点	Xn	Yn	(Xn+1 - Xn-1)Yn	距 離
K.527	-143440.067	63615.179	-116733.853485	4.242
K.528	-143439.569	63619.393	51531.708330	3.546
A021	-143439.247	63622.924	1036990.038276	16.033
A022	-143423.270	63621.590	997332.044840	3.372
K217	-143423.571	63618.231	-48095.382636	4.006
K216	-143424.026	63614.251	-45420.575214	1.993
K215	-143424.285	63612.275	-224742.167575	4.010
K214	-143427.559	63609.959	-655490.338591	10.363
K.538	-143437.734	63611.922	-795021.801156	4.001
合 計				349.672809
面 積				174.8364045
地 積				174.83 m ²

座標系：世界測地系（第Ⅴ）

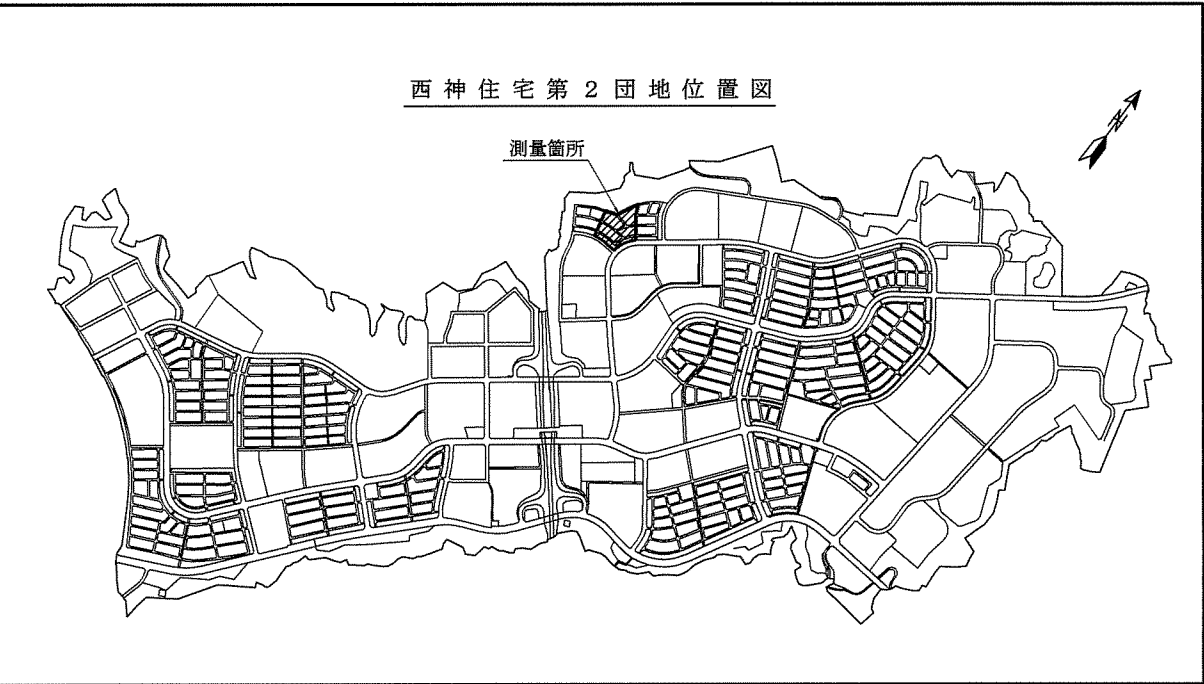

Ⅳ-4-2 工区

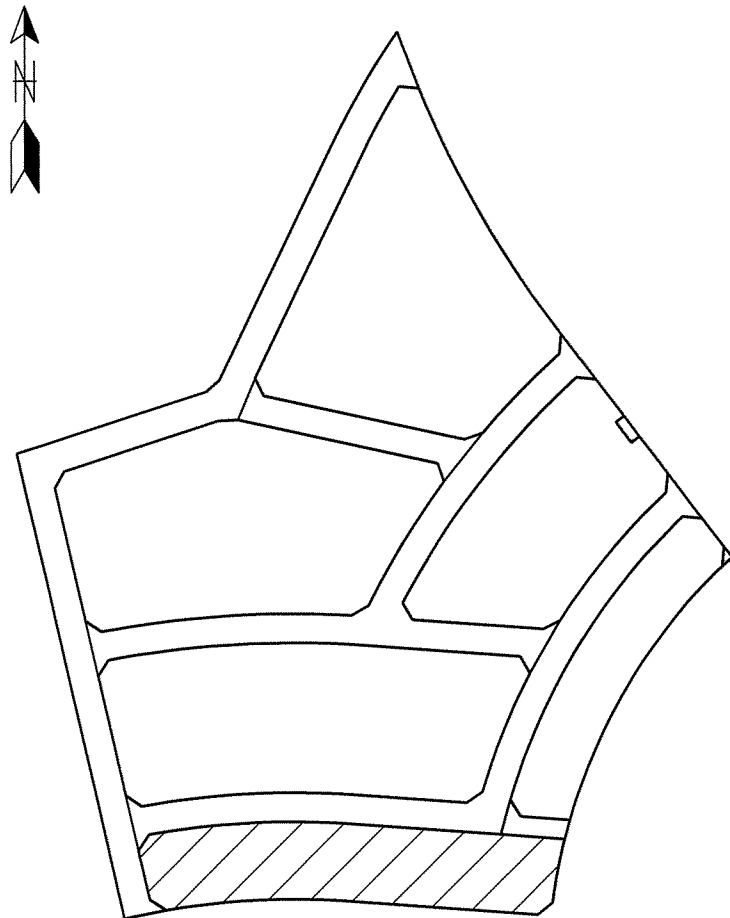

世界測地系

神戸市みなと総局技術本部工務第2課			
図 名	確 定 測 量 図	番 号	
縮 尺	1 : 2 5 0		
作製年月日	平成16年10月31日		
担当測量士	第H7-1760号 長 尾 俊 行		
測量業 第(8)-7228号	大永測量設計株式会社		