



西神住宅第2団地
(IV-4-2工区)確定測量図
所在：神戸市西区井吹台北町1丁目
(12番1～12番14)

S = 1 : 250

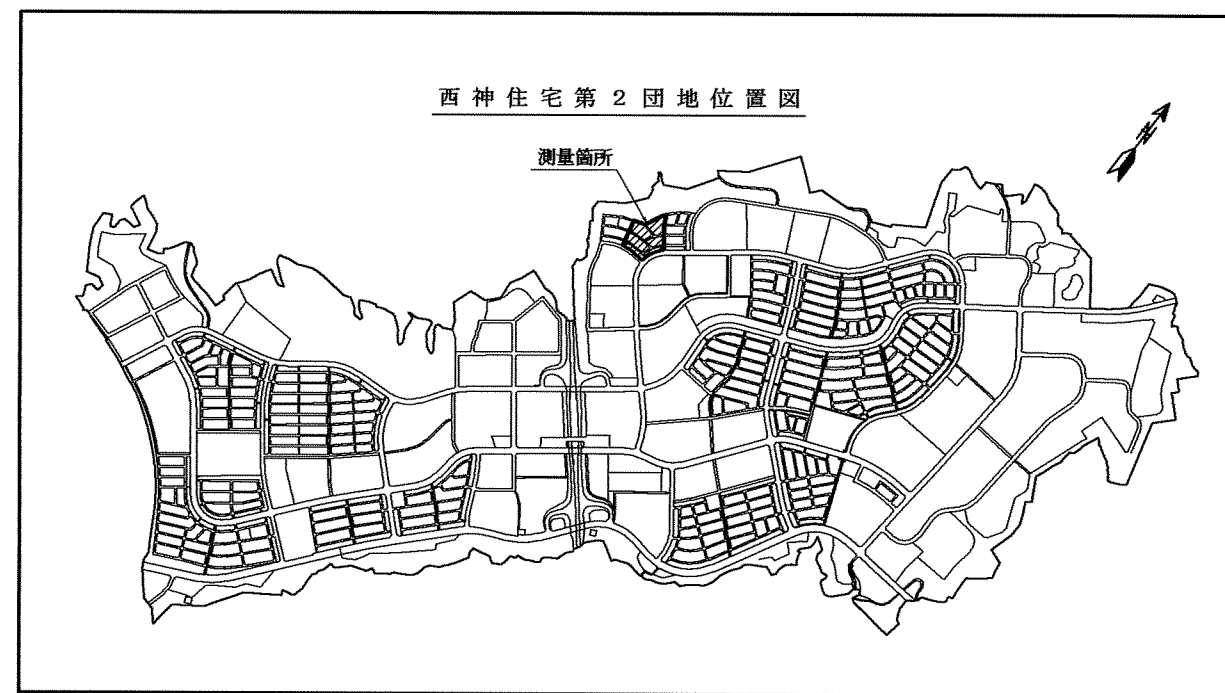

IV-4-2 工区

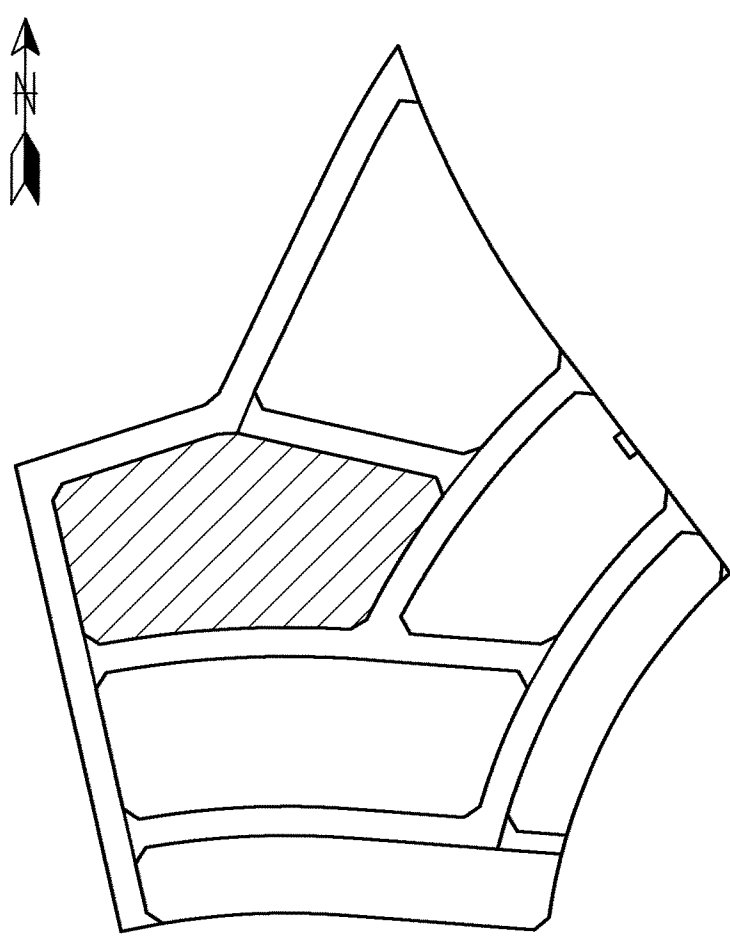

地番 12-7				
測点	Xn	Yn	(Xn+1 - Xn-1)Yn	距離
A050	-143369.206	63596.688	-652204.545440	14.392
A049	-143368.457	63613.060	-523662.709920	7.498
A051	-143360.974	63612.592	705018.357136	3.603
A052	-143357.374	63612.448	176333.705856	15.914
A053	-143358.202	63596.556	-752474.450592	11.209
			倍面積	335.776880
			面積	167.8894400
			地積	167.88 m ²

地番 12-8				
測点	Xn	Yn	(Xn+1 - Xn-1)Yn	距離
A053	-143358.202	63596.556	-339669.205596	15.914
A052	-143357.374	63612.448	871617.762496	12.884
A054	-143344.500	63611.934	-556986.094104	15.053
K188	-143348.618	63597.455	-479079.628515	4.006
K189	-143352.033	63595.361	-609497.939824	6.284
			倍面積	357.062665
			面積	178.5413325
			地積	178.54 m ²

地番 12-9				
測点	Xn	Yn	(Xn+1 - Xn-1)Yn	距離
A051	-143360.974	63612.592	-175125.465776	9.799
A056	-143360.127	63622.354	1248715.941958	18.792
A055	-143341.547	63623.020	984236.533540	11.526
A054	-143344.500	63611.934	-1019508.466218	12.884
A052	-143357.374	63612.448	-1047951.468352	3.603
			倍面積	367.475152
			面積	183.7375760
			地積	183.73 m ²

地番 12-10				
測点	Xn	Yn	(Xn+1 - Xn-1)Yn	距離
A056	-143360.127	63622.354	-1141830.387238	9.644
A058	-143359.294	63631.962	1322717.594094	20.038
A057	-143339.340	63633.800	1266630.789000	3.895
K187	-143339.389	63629.905	-127705.219335	7.188
A055	-143341.547	63623.020	-1319414.188760	18.792
			倍面積	398.587761
			面積	199.2938805
			地積	199.29 m ²

地番 12-11				
測点	Xn	Yn	(Xn+1 - Xn-1)Yn	距離
A058	-143359.294	63631.962	1336462.097886	9.761
A060	-143360.343	63641.666	1103546.488440	18.545
A059	-143341.954	63644.070	1336780.046280	10.503
K186	-143339.339	63633.898	166339.009372	0.098
A057	-143339.340	63633.800	-1269812.479000	20.038
			倍面積	390.967206
			面積	195.4836030
			地積	195.48 m ²

地番 12-12				
測点	Xn	Yn	(Xn+1 - Xn-1)Yn	距離
A060	-143360.343	63641.666	-1237575.837036	9.828
A063	-143361.400	63651.437	399255.464301	7.517
A062	-143354.070	63653.103	1055495.753946	9.498
A061	-143344.818	63655.205	771246.463780	11.497
A059	-143341.954	63644.070	-988074.186750	18.545
			倍面積	377.658241
			面積	188.8291205
			地積	188.82 m ²

地番 12-13				
測点	Xn	Yn	(Xn+1 - Xn-1)Yn	距離
A062	-143354.070	63653.103	-897126.833682	19.461
A064	-143358.912	63671.952	-231956.921136	1.491
K328	-143357.713	63672.838	335110.146394	5.124
K327	-143353.549	63675.959	501129.797330	3.994
K326	-143349.943	63674.749	562211.696588	20.179
A061	-143344.818	63655.205	-269070.551535	9.498
			倍面積	397.336959
			面積	198.6684795
			地積	198.66 m ²

地番 12-14				
測点	Xn	Yn	(Xn+1 - Xn-1)Yn	距離
A066	-143363.639	63651.366	-383372.177418	15.212
A065	-143367.423	63666.100	-146113.699500	1.775
K291	-143365.934	63667.066	307129.926384	4.026
K330	-143362.599	63669.321	420854.211810	4.017
K329	-143359.324	63671.647	234757.362489	0.513
A064	-143358.912	63671.952	334532.455868	19.461
A062	-143354.070	63653.103	-153368.920264	7.517
A063	-143361.400	63651.437	-609080.600653	2.240
			倍面積	338.538656
			面積	169.2693280
			地積	169.26 m ²

座標系：世界測地系（第Ⅴ）

地番 12-5				
測点	Xn	Yn	(Xn+1 - Xn-1)Yn	距離
A048	-143380.803	63613.833	-777170.197761	1.188
K208	-143380.674	63615.014	30344.361678	4.006
K207	-143380.326	63619.005	39889.116135	4.008
K206	-143380.047	63623.003	17878.063843	0.032
A070	-143380.045	63623.035	1267570.857200	19.930
A056	-143360.127	63622.354	1213341.913134	9.799
A051	-143360.974	63612.592	-529882.891380	7.498
A049	-143368.457	63613.060	-1261383.366740	12.370
			倍面積	377.856129
			面積	188.9280645
			地積	188.92 m ²

地番 12-6				
測点	Xn	Yn	(Xn+1 - Xn-1)Yn	距離
K211	-143382.036	63604.009	-126571.977910	2.052
K210	-143381.745	63606.040	51902.528640	4.006
K209	-143381.220	63610.011	59920.630362	3.845
A048	-143380.803	63613.833	811903.350579	12.370
A049	-143388.457	63613.060	737720.656820	14.392
A050	-143369.206	63596.688	-718537.977024	10.745
K212	-143379.755	63600.732	-815997.391560	3.993
			倍面積	339.819907
			面積	169.9099535
			地積	169.90 m ²

地番 12-3				
測点	Xn	Yn	(Xn+1 - Xn-1)Yn	距離
A069	-143379.697	63632.330	-1296063.297440	2.707
K203	-143379.662	63635.037	1081.795629	4.011
K300	-143379.680	63639.048	-5027.484792	2.574
A068	-143379.741	63641.621	1230638.025277	19.398
A060	-143360.343	63641.666	1301281.144702	9.761
A058	-143359.294	63631.962	-1231532.992548	20.406
			倍面積	377.190828
			面積	188.5954140
			地積	188.59 m ²

地番 12-4				
測点	Xn	Yn	(Xn+1 - Xn-1)Yn	距離
A070	-143380.045	63623.035	-1254264.511990	3.985
K205	-143379.841	63627.015	21060.541965	4.017
K204	-143379.714	63631.030	9162.868320	1.300
A069	-143379.697	63632.330	1299372.178600	20.406
A058	-143359.294	63631.962	1245277.496340	9.644
A056	-143360.127	63622.354	-1320227.467854	19.930
			倍面積	381.105381
			面積	190.5526905
			地積	190.55 m ²

座標求積表				
地番 12-1				
測点	Xn	Yn	(Xn+1 - Xn-1)Yn	距離
A067	-143380.181	63650.839	-1053803.290484	0.226
K297	-143380.195	63651.065	-26160.587715	4.798
K296	-143380.592	63655.847	39510.439243	4.006
K295	-143378.726	63659.392	386221.531284	4.819
K294	-143374.525	63661.752	490788.446168	4.083
K293	-143371.017	63663.841	439407.830582	4.006
K292	-143367.623	63665.970	228815.496180	0.239
A065	-143367.423	63666.100	253645.742400	15.212
A066	-143363.639	63651.366	-812064.127428	16.550
			倍面積	341.480210
			面積	170.7401050
			地積	170.74 m ²

地番 12-2				
測点	Xn	Yn	(Xn+1 - Xn-1)Yn	距離
A068	-143379.741	63641.621	-1236683.979272	1.437
K299	-143379.775	63643.058	-13301.399122	4.003
K298	-143379.950	63647.057	-25940.705142	3.789
A067	-143380.181	63650.839	1038208.334929	16.550
A066	-143363.639	63651.366	1195436.304846	2.240
A063	-143361.400	63651.437	209795.136352	9.828
A060	-143360.343	63641.666	-1167251.796106	19.398
			倍面積	362.396485
			面積	181.1982425
			地積	181.19 m ²

取扱注意
この図面は、あくまで参考資料として取り扱ってください。
なお、測地系については、図面内に「世界測地系」の記載がないものは、「日本測地系」に拠っています。

世界測地系			
神戸市みなと総局技術本部工務第2課			
図名	確定測量図	番	
縮尺	1 : 250	号	
作製年月日	平成16年10月31日		
担当測量士	第17-1760号 長尾俊行		
測量業第(8)-7228号	大永測量設計株式会社		