



西神住宅第2団地  
所在：神戸市西區井吹台北町1丁目  
(IV-4-3工区) 確定測量図  
(15番1~15番8)

S = 1 : 250

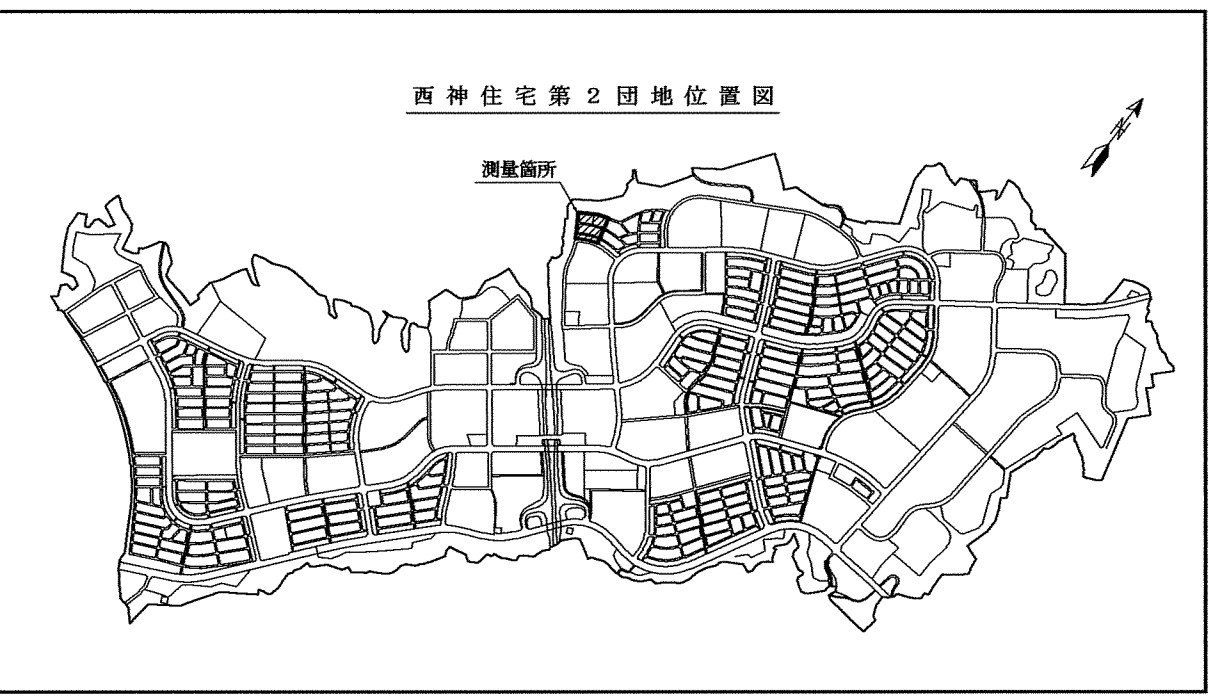

(IV-4-3工区)

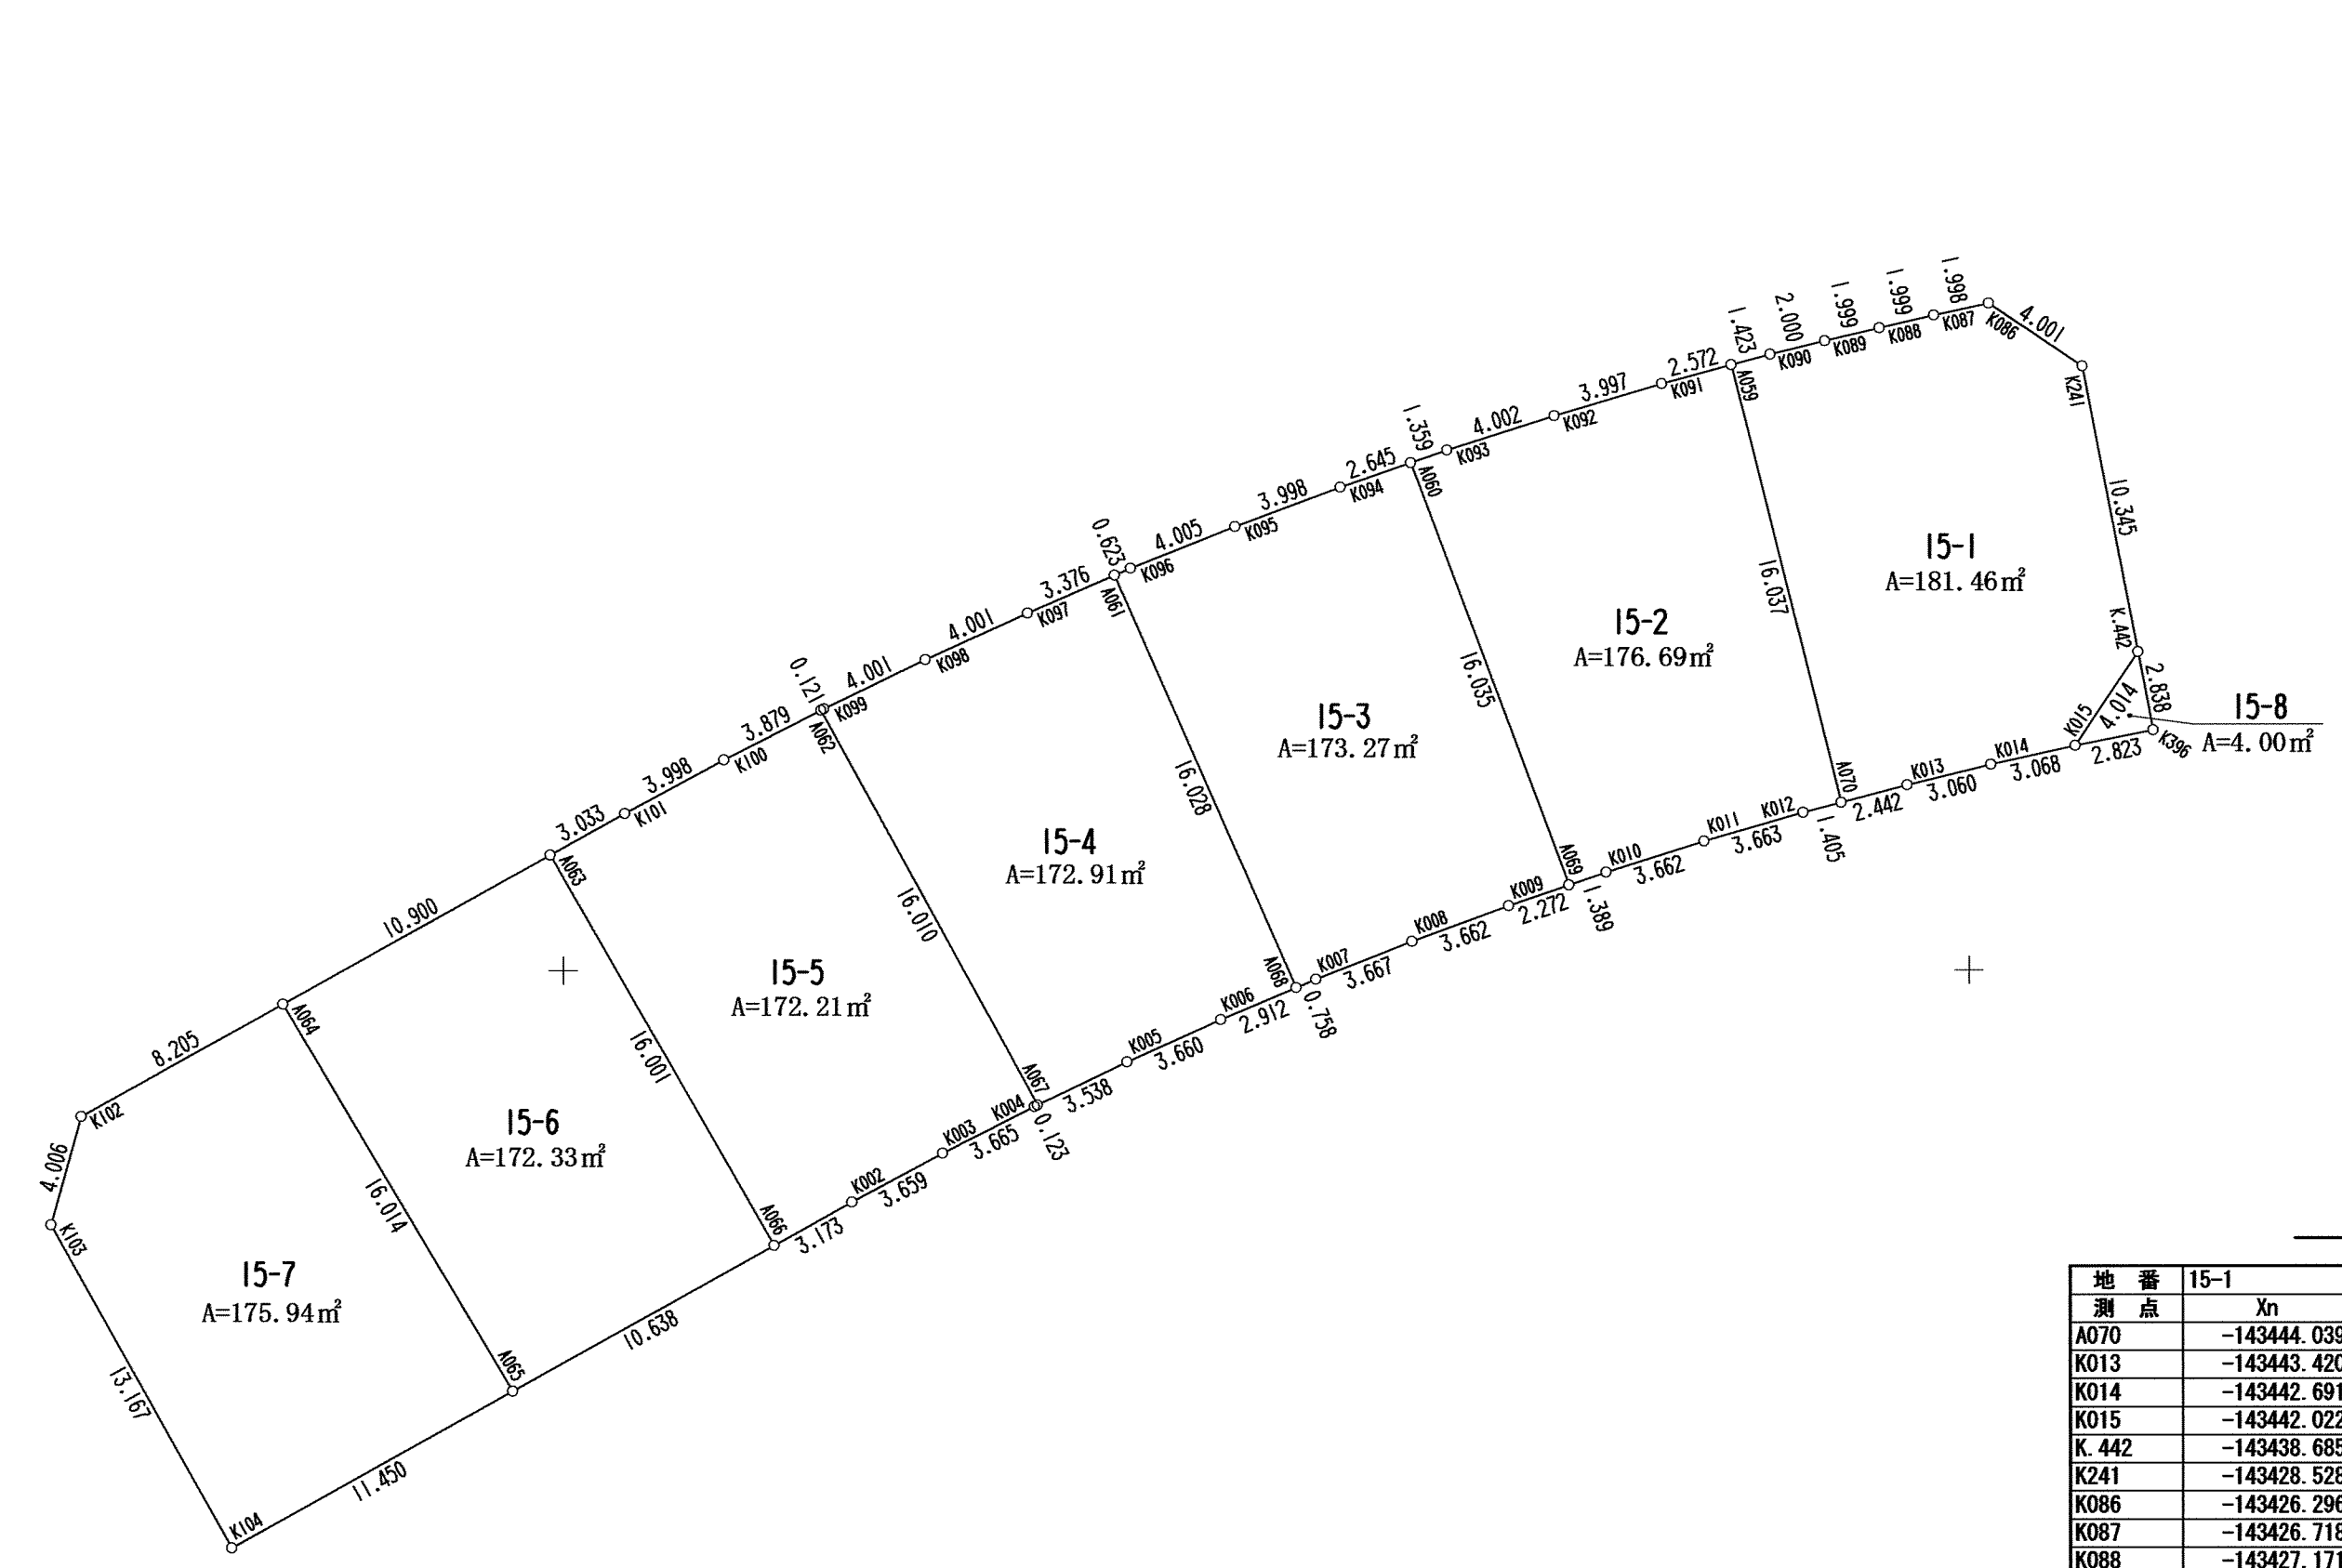

座標求積表

| 地番   | 測点    | Xn          | Yn        | (Xn+1 - Xn-1)Yn | 距離     |
|------|-------|-------------|-----------|-----------------|--------|
| 15-1 | A070  | -143444.039 | 63595.439 | -950115.858660  | 2.442  |
|      | K013  | -143443.420 | 63597.801 | 85729.835748    | 3.060  |
|      | K014  | -143442.691 | 63600.773 | 88913.880654    | 3.068  |
|      | K015  | -143442.022 | 63603.767 | 254796.690602   | 4.014  |
|      | K.442 | -143438.685 | 63605.997 | 858299.323518   | 10.345 |
|      | K241  | -143428.528 | 63604.032 | 787890.352448   | 4.001  |
|      | K086  | -143426.296 | 63600.712 | 115117.288720   | 1.998  |
|      | K087  | -143426.718 | 63598.759 | -55648.914125   | 1.999  |
|      | K088  | -143427.171 | 63596.812 | -58063.889356   | 1.999  |
|      | K089  | -143427.631 | 63594.867 | -59588.390379   | 2.000  |
|      | K090  | -143428.108 | 63592.925 | -53990.393325   | 1.423  |
|      | A059  | -143428.480 | 63591.551 | -1013076.998981 | 16.037 |
|      |       |             | 倍面積       | 352.925864      |        |
|      |       |             | 面積        | 181.4634320     |        |
|      |       |             | 地積        | 181.46          | m²     |

| 地番   | 測点   | Xn          | Yn        | (Xn+1 - Xn-1)Yn | 距離     |
|------|------|-------------|-----------|-----------------|--------|
| 15-2 | A069 | -143446.976 | 63585.758 | -926380.908302  | 1.389  |
|      | K010 | -143446.526 | 63587.072 | 89068.658176    | 3.662  |
|      | K011 | -143445.418 | 63590.562 | 135447.897060   | 3.663  |
|      | K012 | -143444.396 | 63594.080 | 87696.236320    | 1.405  |
|      | A070 | -143444.039 | 63595.439 | 1012185.007124  | 16.037 |
|      | A059 | -143428.480 | 63591.551 | 946687.419737   | 2.572  |
|      | K091 | -143429.152 | 63589.068 | -115223.391216  | 3.987  |
|      | K092 | -143430.292 | 63585.237 | -148633.988346  | 4.002  |
|      | K093 | -143431.510 | 63581.425 | -105863.072625  | 1.359  |
|      | A060 | -143431.957 | 63580.142 | -983330.476172  | 16.035 |
|      |      |             | 倍面積       | 353.381256      |        |
|      |      |             | 面積        | 176.6906280     |        |
|      |      |             | 地積        | 176.69          | m²     |

| 地番   | 測点   | Xn          | Yn        | (Xn+1 - Xn-1)Yn | 距離     |
|------|------|-------------|-----------|-----------------|--------|
| 15-3 | A068 | -143450.622 | 63576.064 | -913842.343936  | 0.758  |
|      | K007 | -143450.327 | 63576.762 | 104710.927014   | 3.667  |
|      | K008 | -143448.975 | 63580.171 | 166325.727336   | 3.662  |
|      | A069 | -143447.711 | 63583.608 | 127103.632392   | 2.272  |
|      | A069 | -143446.976 | 63585.758 | 1007130.031532  | 16.035 |
|      | A060 | -143431.957 | 63580.142 | 895531.849016   | 2.645  |
|      | K094 | -143432.828 | 63577.644 | -144194.096592  | 3.998  |
|      | K095 | -143434.225 | 63573.898 | -182902.104546  | 4.005  |
|      | K096 | -143435.705 | 63570.177 | -109849.265856  | 0.623  |
|      | A061 | -143435.953 | 63569.606 | -948267.812702  | 16.028 |
|      |      |             | 倍面積       | 346.543658      |        |
|      |      |             | 面積        | 173.2718290     |        |
|      |      |             | 地積        | 173.27          | m²     |

| 地番   | 測点   | Xn          | Yn        | (Xn+1 - Xn-1)Yn | 距離     |
|------|------|-------------|-----------|-----------------|--------|
| 15-4 | A067 | -143454.787 | 63566.853 | -795221.331030  | 3.538  |
|      | K005 | -143453.258 | 63570.044 | 192680.803364   | 3.660  |
|      | K006 | -143451.756 | 63573.382 | 167579.434952   | 2.912  |
|      | A068 | -143450.622 | 63576.064 | 1004692.539392  | 16.028 |
|      | A061 | -143435.953 | 63569.606 | 847128.569556   | 3.376  |
|      | K097 | -143437.296 | 63566.509 | -190381.694455  | 4.001  |
|      | K098 | -143438.948 | 63562.865 | -215923.052405  | 4.001  |
|      | K099 | -143440.693 | 63559.265 | -114406.677000  | 0.121  |
|      | A062 | -143440.748 | 63559.157 | -895802.758758  | 16.010 |
|      |      |             | 倍面積       | 345.833616      |        |
|      |      |             | 面積        | 172.9168080     |        |
|      |      |             | 地積        | 172.91          | m²     |

| 地番   | 測点   | Xn          | Yn        | (Xn+1 - Xn-1)Yn | 距離     |
|------|------|-------------|-----------|-----------------|--------|
| 15-5 | A066 | -143459.779 | 63557.481 | -784680.660426  | 3.173  |
|      | K002 | -143458.236 | 63560.253 | 208414.069587   | 3.659  |
|      | K003 | -143456.500 | 63563.474 | 215797.994230   | 3.665  |
|      | K004 | -143454.941 | 63566.742 | 108889.829446   | 0.123  |
|      | A067 | -143454.787 | 63566.853 | 895847.658329   | 16.010 |
|      | A062 | -143440.748 | 63559.157 | 780252.211332   | 3.879  |
|      | K100 | -143442.511 | 63555.702 | -233122.314936  | 3.988  |
|      | K101 | -143444.416 | 63552.187 | -214742.839873  | 3.033  |
|      | A063 | -143445.890 | 63549.536 | -976311.521568  | 16.001 |
|      |      |             | 倍面積       | 344.426721      |        |
|      |      |             | 面積        | 172.2133605     |        |
|      |      |             | 地積        | 172.21          | m²     |

| 地番   | 測点   | Xn          | Yn        | (Xn+1 - Xn-1)Yn | 距離     |
|------|------|-------------|-----------|-----------------|--------|
| 15-6 | A065 | -143464.952 | 63548.186 | -546196.658670  | 10.638 |
|      | A066 | -143459.779 | 63557.481 | 1211532.702822  | 16.001 |
|      | A063 | -143445.890 | 63549.536 | 546208.261920   | 10.900 |
|      | A064 | -143451.184 | 63540.008 | -1211199.632496 | 16.014 |
|      |      |             | 倍面積       | 344.673576      |        |
|      |      |             | 面積        | 172.3367880     |        |
|      |      |             | 地積        | 172.33          | m²     |

| 地番   | 測点   | Xn          | Yn        | (Xn+1 - Xn-1)Yn | 距離     |
|------|------|-------------|-----------|-----------------|--------|
| 15-7 | K104 | -143470.521 | 63538.181 | -376400.184244  | 11.450 |
|      | A065 | -143464.952 | 63548.186 | 1228831.272682  | 16.014 |
|      | A064 | -143451.184 | 63540.008 | 621548.358256   | 8.205  |
|      | K102 | -143455.170 | 63532.836 | -498351.565584  | 4.006  |
|      | K103 | -143459.028 | 63531.756 | -976275.986356  | 13.167 |
|      |      |             | 倍面積       | 351.894754      |        |
|      |      |             | 面積        | 175.943770      |        |
|      |      |             | 地積        | 175.94          | m²     |

| 地番   | 測点    | Xn          | Yn        | (Xn+1 - Xn-1)Yn | 距離    |
|------|-------|-------------|-----------|-----------------|-------|
| 15-8 | K015  | -143442.022 | 63603.767 | -177200.094862  | 2.823 |
|      | K396  | -143441.471 | 63606.536 | 212255.010632   | 2.838 |
|      | K.442 | -143438.685 | 63605.997 | -35046.904347   | 4.014 |
|      |       |             | 倍面積       | 8.011423        |       |
|      |       |             | 面積        | 4.0057115       |       |
|      |       |             | 地積        | 4.00            | m²    |

座標系：世界測地系(第Ⅴ系)  
合 計 1228.8459340

世界測地系  
神戸市みなと総局技術本部工務第2課  
図名 確定測量図 番 号  
縮尺 1 : 250  
作成年月日 平成17年 1月21日  
担当測量士 第H7-1760号 長尾 俊行  
測量案 第(8)-7228号 大永測量設計株式会社

取扱注意  
この図面は、あくまで参考資料として取り扱ってください。  
なお、測地系については、図面内に「世界測地系」の記載がないものは、「日本測地系」に拠っています。