


この図面は、あくまで参考資料として取り扱ってください。
 なお、測地系については、図面内に「世界測地系」の記載
 がないものは、「日本測地系」に拠っています。

所在：神戸市西区井吹台北町2丁目

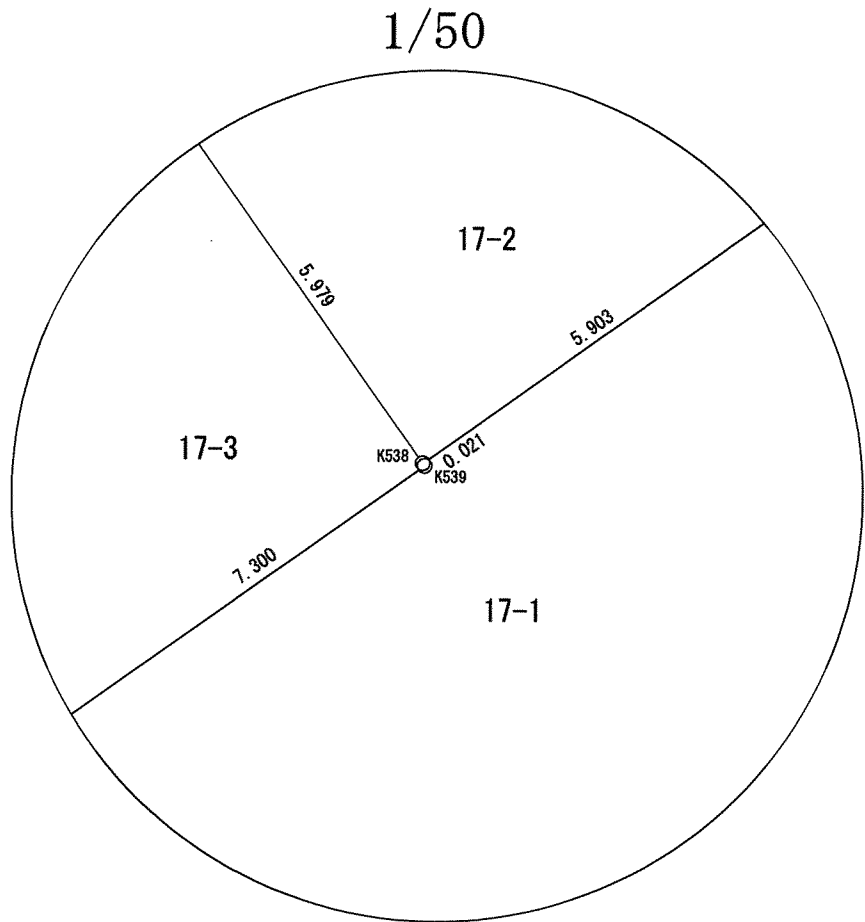


測 點	17-1							
	Xn	Yn	Xn-1 - Xn-1	Yn-1 - Yn-1	距 離			
K532	-143368.597	64020.561	2269336	825767	70.021			
K533	-143328.197	64077.752	4870367	696264	83.077			
K534	-143292.590	64053.508	6812562	625052	83.570			
K045	-143220.878	64004.890	5070450	749600	9.086			
K538	-142312.370	63999.565	262654	206652	5.903			
K539	-142316.774	63994.740	-218926	005540	0.301			
K538	-142316.791	63994.752	-269801	874432	7.020			
K537	-142320.990	63988.781	44408	214014	4.996			
K536	-142318.082	63991.316	2242334	909020	83.570			
K537	-142347.177	63941.255	-2243314	940410	5.072			
K529	-142351.181	63940.514	-309088	444676	6.019			
K530	-142352.011	63941.106	-3629744	764302	17.684			
K531	-143707.948	63979.214	-3812751	549642	67.410			
K199	-143363.644	64017.189	-3882576	495661	5.992			
估 量		17-1		47664				
地 點		10068.23		273820				
				m				

測 點	X_n	Y_n	$(X_{n+1} - X_n) \cdot Y_n$	距 離
K539	-143216.774	639994.740	-95288.167860	5.903
K534	-143213.370	639999.563	534332.351487	5.984
K044	-143208.425	639996.193	95290.331377	5.987
K535	-143211.881	639991.304	-534263.397096	5.979
		倍 面 積	71.117908	
		面 積	35.5589540	
		地 積	35.55	m

測 點	1/3				
	Xn	Yn	(Xn+1 - Xn-1)Yn	距 離	
K537	-143220.990	63988.781	-44408.214014	7.300	
K538	-143216.791	63994.752	269801.874432	0.021	
K539	-143216.774	63994.740	314214.173400	5.979	
K535	-143211.881	63991.304	43322.112808	7.323	
K536	-143216.097	63985.316	-582842.243444	5.996	
		倍 面 積	87.703182		
		面 積	43.8515910		
		地 積	43.85	m ²	

測 點	X_n	Y_n	$(X_{n+1} - X_n)Y_n$	距 離
K070	-145373.544	64023.949	2297435.389916	64.039
K070	-145336.601	64016.258	2567665.603072	5.965
K053	-143333.160	64018.130	530326.815620	6.004
K533	-143328.197	64077.752	-2270723.297624	70.021
K333	-143368.597	64020.561	-2853542.605568	4.703
K200	-143372.485	64023.207	-316722.905029	1.293
		倍 面 積	840.097287	
		面 積	420.0486435	
		地 積	42.04 m	

世界測地系

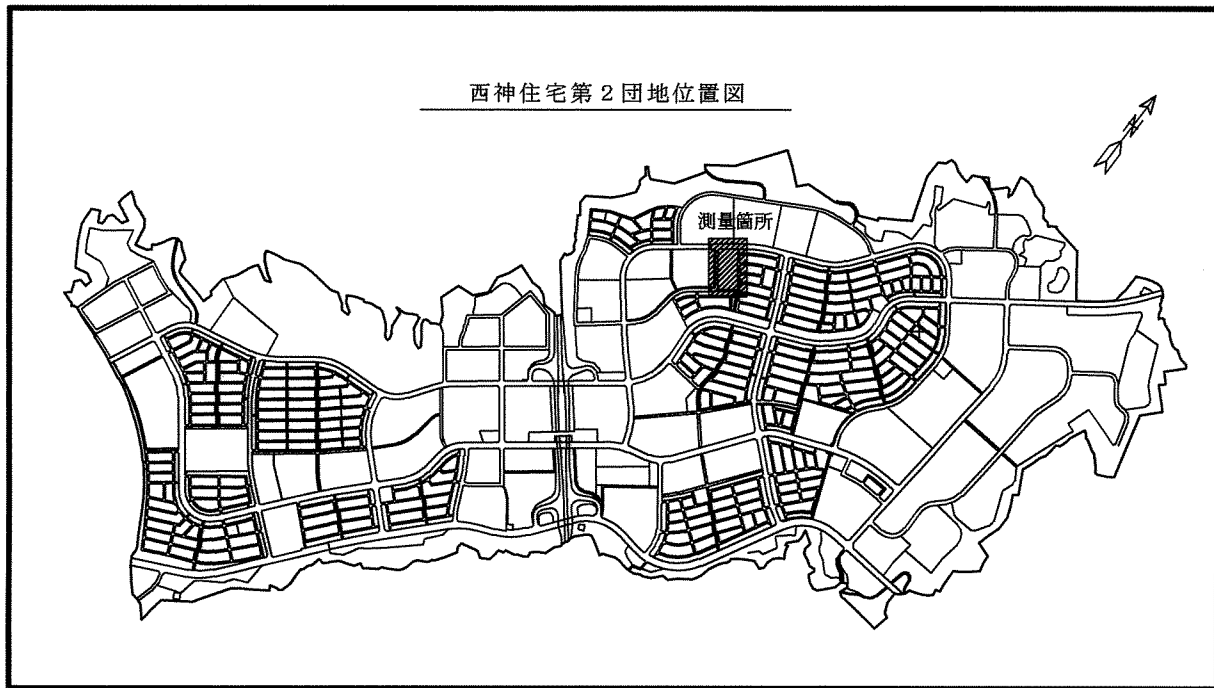

神戸市みなと総局技術本部工務第2課			
図名	確定測量図	番	
縮尺	1:500	号	
作製年月日	平成17年 7月 6日		
担当測量士	第H10-3144号 芝田 透		
測量業 第(11)-1713号	株式会社 山本設計		

白いセパレータをはがし、図面の
上端を貼ってください。
小図面は左右対称のガイドに
従って中央に貼り、ボードの余
りは切り落としてください。