




取扱注意
この図面は、あくまで参考資料として取り扱ってください。
なお、測地系については、図面内に「世界測地系」の記載がないものは、「日本測地系」に拠っています。

S = 1 : 2 5 0

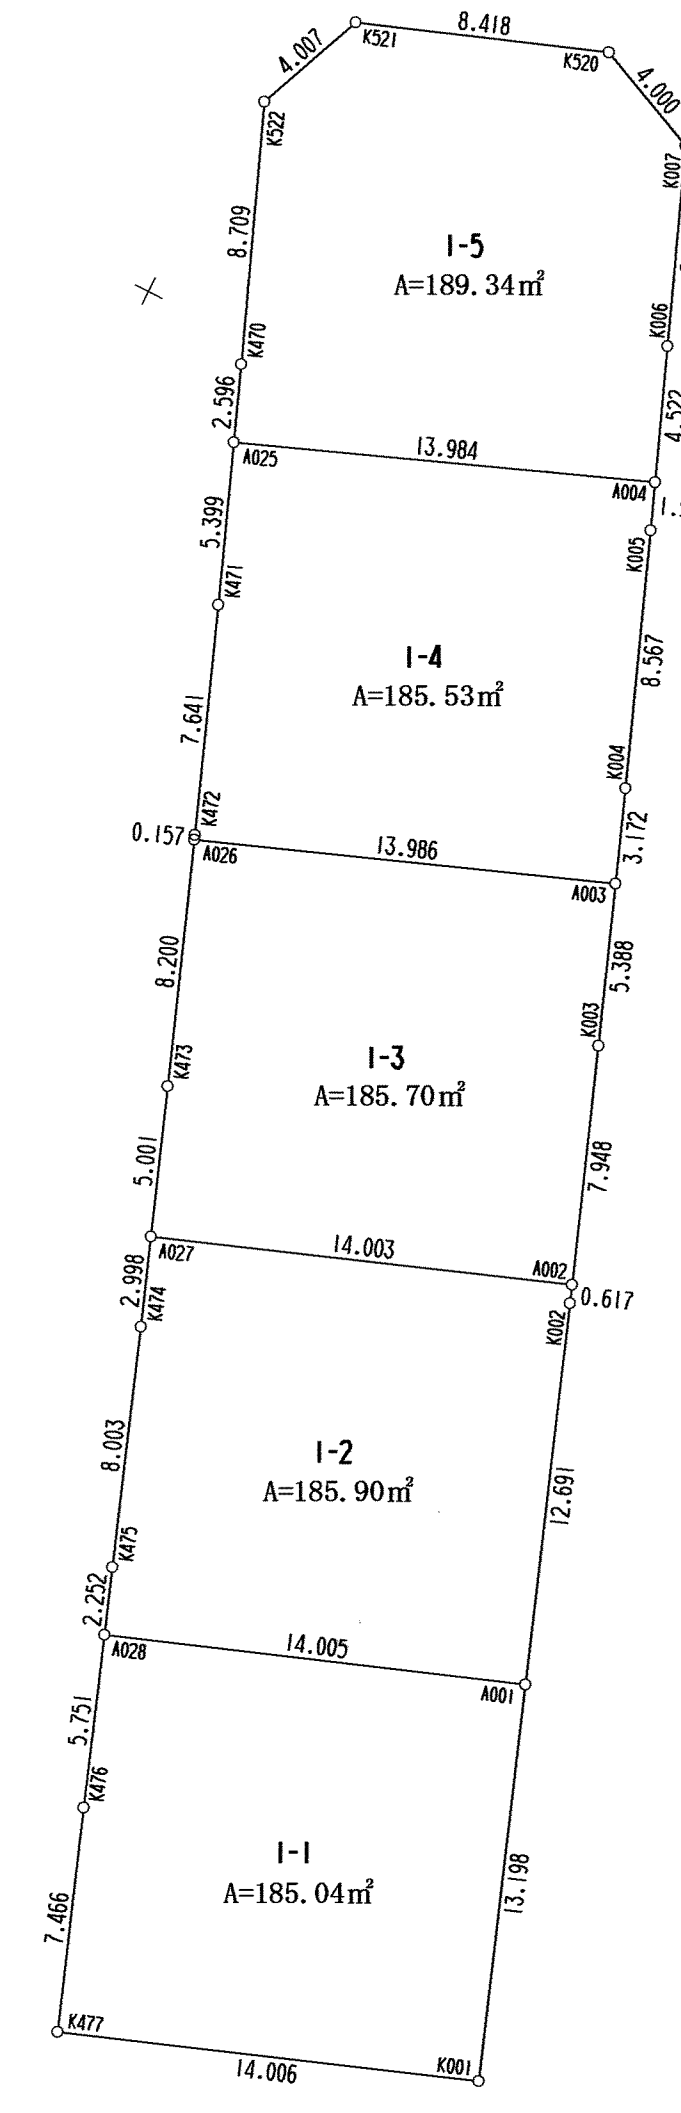

西 神 住 宅 第 2 団 地
所在：神戸市西区井吹台北町2丁目
(Ⅳ-1 3 工区) 確定測量図
(1-1 ~ 1-5)

座 標 求 積 表				
地 番 1-1				
測 点	Xn	Yn	(Xn+1 - Xn-1)Yn	距 離
K001	-143347.771	64236.546	1108016.181954	13.198
A001	-143335.390	64231.976	483795.243232	14.005
A028	-143340.239	64218.837	-658114.641576	5.751
K476	-143345.638	64220.819	-796338.155600	7.466
K477	-143352.639	64223.413	-136988.539929	14.006
			倍 面 積	370.088081
			面 積	185.0440405
			地 積	185.04 m
地 番 1-2				
測 点	Xn	Yn	(Xn+1 - Xn-1)Yn	距 離
A001	-143335.390	64231.976	1076206.757880	12.691
K002	-143323.484	64227.581	801752.893623	0.617
A002	-143322.907	64227.363	-277654.890249	14.003
A027	-143327.807	64214.245	-494899.186215	2.998
K474	-143330.614	64215.298	-662573.444764	8.003
K475	-143338.125	64218.061	-618088.837125	2.252
A028	-143340.239	64218.837	175638.519195	14.005
			倍 面 積	371.812345
			面 積	185.9061725
			地 積	185.90 m
地 番 1-3				
測 点	Xn	Yn	(Xn+1 - Xn-1)Yn	距 離
A002	-143322.907	64227.363	792244.522605	7.948
K003	-143315.472	64224.555	800559.078075	5.388
A003	-143310.442	64222.623	642.226230	13.986
A026	-143315.462	64209.569	-614369.963627	8.200
K473	-143323.125	64212.488	-792703.164360	5.001
A027	-143327.807	64214.245	13998.705410	14.005
			倍 面 積	371.404333
			面 積	185.7021665
			地 積	185.70 m
地 番 1-4				
測 点	Xn	Yn	(Xn+1 - Xn-1)Yn	距 離
A003	-143310.442	64222.623	512560.754183	3.172
K004	-143307.481	64221.486	702647.278326	8.567
K005	-143299.501	64218.369	607505.770740	1.593
A004	-143298.021	64217.780	-235293.945920	13.984
A025	-143303.165	64204.777	-652834.172536	5.399
K471	-143308.189	64206.754	-780112.061100	7.641
K472	-143315.315	64209.513	-466995.788049	0.157
A026	-143315.462	64209.569	312893.229737	13.986
			倍 面 積	371.065361
			面 積	185.5326805
			地 積	185.53 m
地 番 1-5				
測 点	Xn	Yn	(Xn+1 - Xn-1)Yn	距 離
A004	-143298.021	64217.780	600179.371880	4.522
K006	-143293.819	64216.110	666242.141250	6.651
K007	-143287.646	64213.635	499196.798490	4.000
K520	-143286.045	64209.969	-84371.899266	8.418
K521	-143288.990	64202.072	-425595.535288	4.007
K522	-143292.614	64200.567	-756924.684930	8.709
K470	-143300.750	64203.826	-673562.338566	2.596
A025	-143303.165	64204.777	175214.836433	13.984
			倍 面 積	378.690003
			面 積	189.3450015
			地 積	189.34 m
合 計			931.5300615	
座標系：世界測地系(第Ⅴ)				

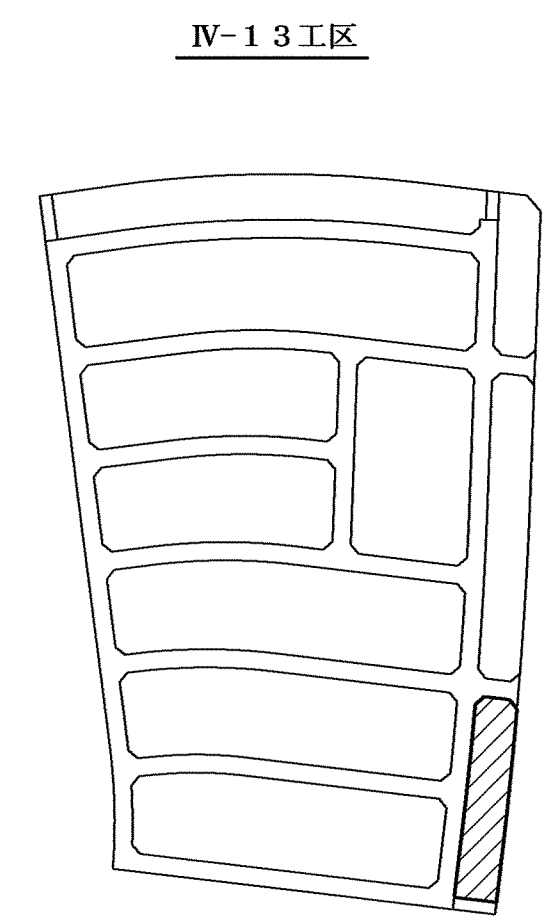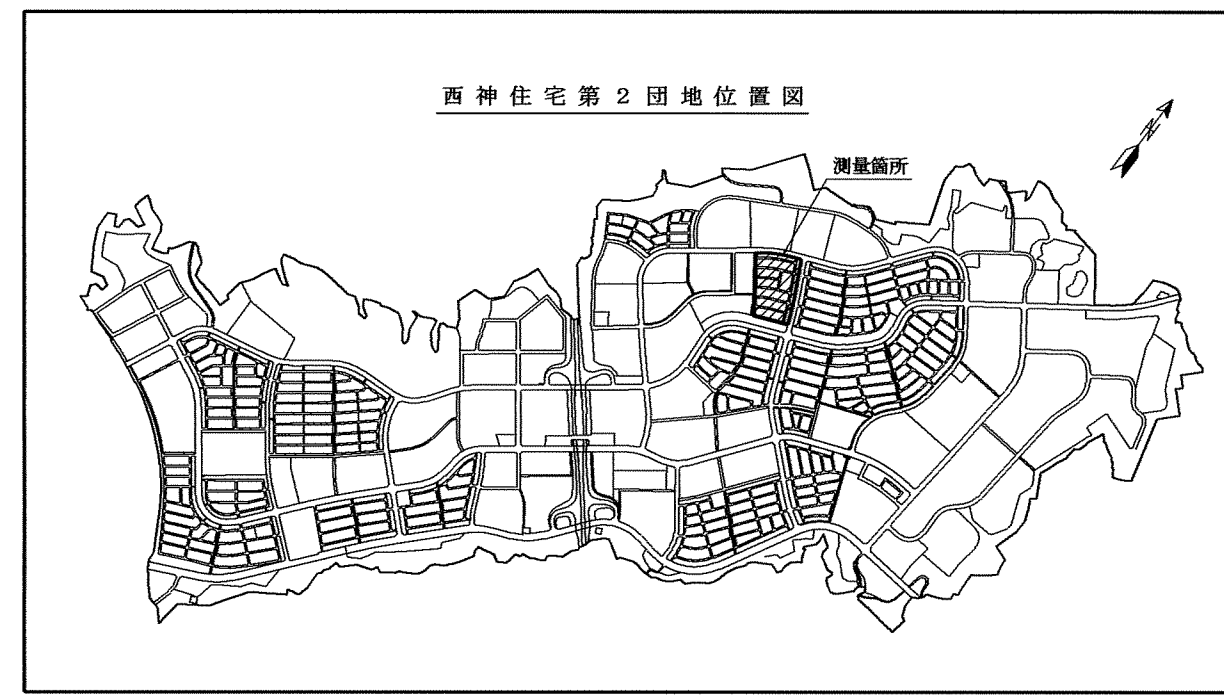

世界測地系			
神戸市みなと総局技術本部工務第2課			
図 名	確 定 測 量 図	番 号	
縮 尺	1 : 2 5 0		
作製年月日	平成17年 3 月 7 日		
担当測量士	第H7-1760号 長 尾 俊 行		
測量業 第(8)-7228号	大永測量設計株式会社		