


取扱注意
この図面は、あくまで参考資料として取り扱ってください。
なお、測地系については、図面内に「世界測地系」の記載がないものは、「日本測地系」に拠っています。

S = 1 : 250

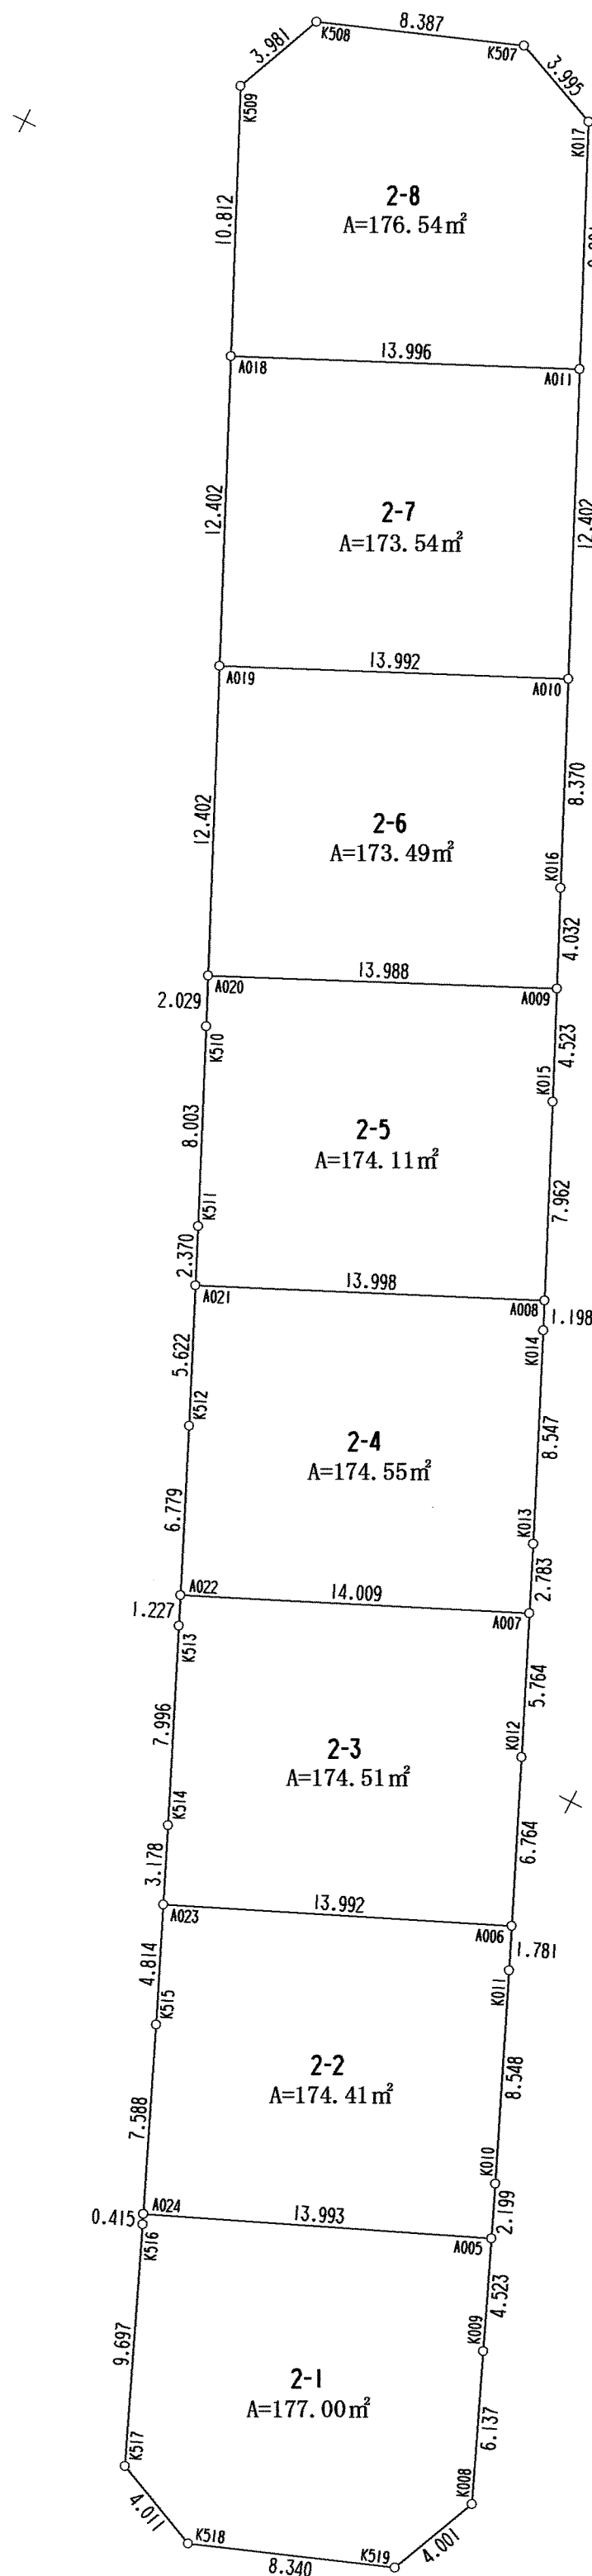

西 神 住 宅 第 2 団 地
所在：神戸市西区井吹台北町2丁目
(Ⅳ-13工区) 確定測量図
(2-1 ~ 2-8)

座 標 求 積 表				
地番	2-1			
測点	Xn	Yn	(Xn+1 - Xn-1)Yn	距離
A005	-143267.016	64205.088	-82760.358432	13.993
A024	-143272.474	64192.203	-374882.465520	0.415
K516	-143272.856	64192.366	-588529.620584	9.697
K517	-143281.798	64196.118	-677525.529372	4.011
K518	-143283.410	64199.791	32580.331226	8.340
K519	-143280.512	64207.611	421458.758804	4.001
K008	-143276.846	64209.213	588879.329651	6.137
K009	-143271.185	64206.842	631153.256860	4.523
		倍面積	354.002433	
		面積	177.0012165	
		地積	177.00	m

地番	2-2			
測点	Xn	Yn	(Xn+1 - Xn-1)Yn	距離
A006	-143255.506	64200.141	-253012.755681	13.992
A023	-143261.079	64187.307	-641038.635009	4.814
K515	-143265.493	64189.229	-731436.264455	7.588
A024	-143272.474	64192.203	-97764.725169	13.993
A005	-143267.016	64205.088	480515.963680	2.199
K010	-143284.989	64204.235	634298.433330	8.548
K011	-143257.138	64200.854	608816.698482	1.781
		倍面積	348.835178	
		面積	174.4175890	
		地積	174.41	m

地番	2-3			
測点	Xn	Yn	(Xn+1 - Xn-1)Yn	距離
A007	-143244.035	64195.104	-27282.919200	14.009
A022	-143249.731	64182.305	-437530.773185	1.227
K513	-143250.852	64182.805	-541381.960175	7.996
K514	-143258.166	64186.037	-656430.600399	3.178
A023	-143261.079	64187.307	170738.236620	13.992
A006	-143255.506	64200.141	756828.259993	6.764
K012	-143249.306	64197.436	736408.788356	5.764
		倍面積	349.032010	
		面積	174.5160050	
		地積	174.51	m

地番	2-4			
測点	Xn	Yn	(Xn+1 - Xn-1)Yn	距離
A008	-143232.611	64189.962	-302848.240716	13.998
A021	-143238.418	64177.225	-707264.537575	5.622
K512	-143243.538	64179.548	-728063.226524	6.779
A022	-143249.731	64182.305	-31898.605585	14.009
A007	-143244.035	64195.104	529031.852064	2.783
K013	-143241.490	64193.978	663444.762630	8.547
K014	-143233.700	64190.461	569947.103219	1.198
		倍面積	348.107513	
		面積	174.0537565	
		地積	174.05	m



地番	2-5			
測点	Xn	Yn	(Xn+1 - Xn-1)Yn	距離
A009	-143221.269	64184.742	-113927.917050	13.988
A020	-143227.148	64172.049	-485488.218280	2.029
K510	-143228.989	64172.049	-584743.483024	8.003
K511	-143236.260	64176.245	-605117.814105	2.370
A021	-143238.418	64177.225	234182.694025	13.998
A008	-143232.611	64189.962	837358.054290	7.962
K015	-143225.373	64186.644	728004.916248	4.523
		倍面積	348.232104	
		面積	174.1160520	
		地積	174.11	m

地番	2-6			
測点	Xn	Yn	(Xn+1 - Xn-1)Yn	距離
A010	-143210.015	64179.531	110132.075196	13.992
A019	-143215.895	64166.835	-1099370.384055	12.402
A020	-143227.148	64172.049	-344860.591326	13.988
A009	-143221.269	64184.742	612129.384454	4.032
K016	-143217.611	64183.046	722315.999684	8.370
		倍面積	346.983953	
		面積	173.4919765	
		地積	173.49	m

地番	2-7			
測点	Xn	Yn	(Xn+1 - Xn-1)Yn	距離
A011	-143198.760	64174.322	344808.632106	13.996
A018	-143204.642	64161.622	-1099409.392970	12.402
A019	-143215.895	64166.835	-344768.404455	13.992
A010	-143210.015	64179.531	1099716.263685	12.402
		倍面積	347.098366	
		面積	173.5491830	
		地積	173.54	m

地番	2-8			
測点	Xn	Yn	(Xn+1 - Xn-1)Yn	距離
K508	-143191.161	64158.618	-423318.561564	3.981
K509	-143194.832	64157.077	-864901.555037	10.812
A018	-143204.642	64161.622	-252026.851216	13.996
A011	-143198.760	64174.322	954743.819496	9.901
K017	-143189.774	64170.164	675455.146264	3.985
K507	-143188.234	64166.478	-88998.904986	8.387
		倍面積	353.092957	
		面積	176.5464785	
		地積	176.54	m

合 計 1398.1922570
座標系：世界測地系(第Ⅴ)

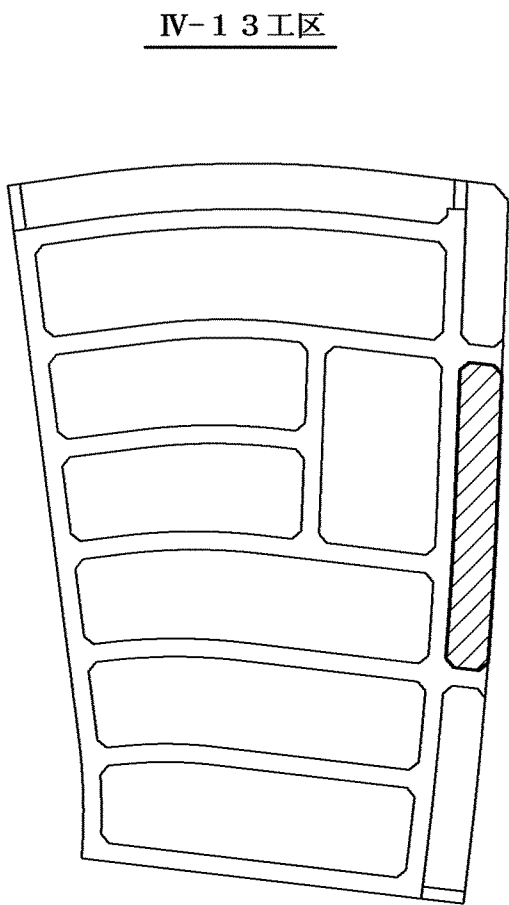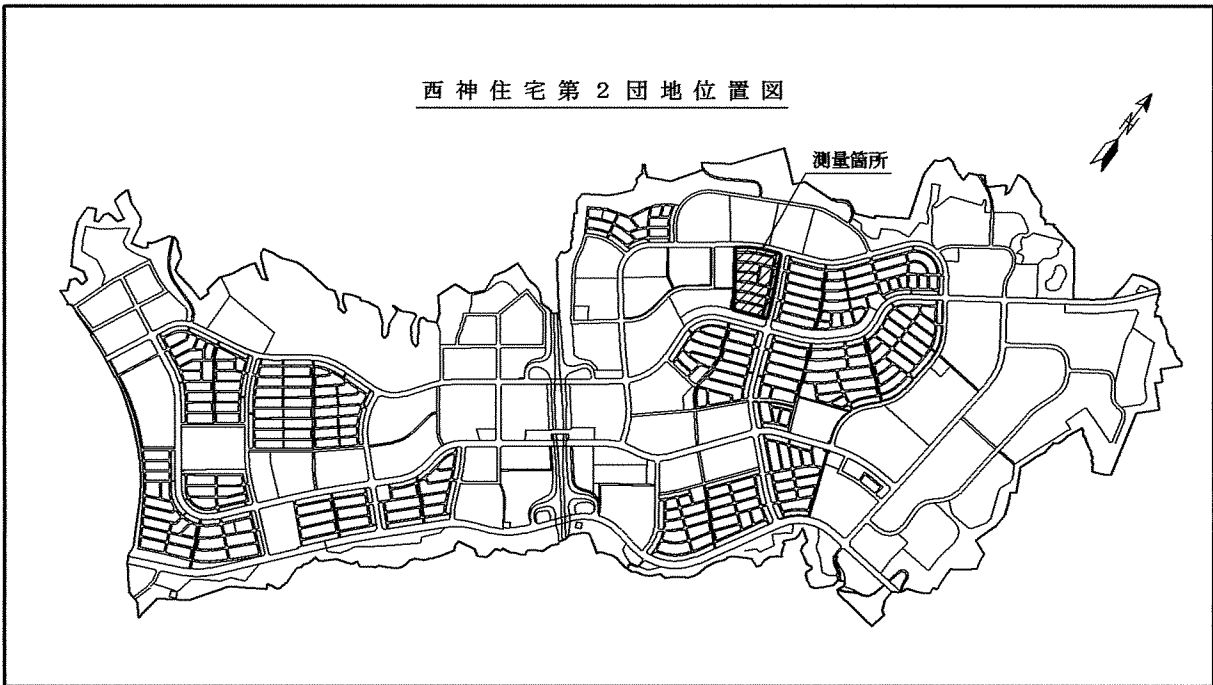

世界測地系			
神戸市みなと総局技術本部工務第2課			
図名	確定測量図	番	
縮尺	1 : 250	号	
作製年月日	平成17年 3月 7日		
担当測量士	第H7-1760号 長尾 俊行		
測量業 第(8)-7228号 大永測量設計株式会社			