



取扱注意
この図面は、あくまで参考資料として取り扱ってください。
なお、測地系については、図面内に「世界測地系」の記載がないものは、「日本測地系」に拠っています。

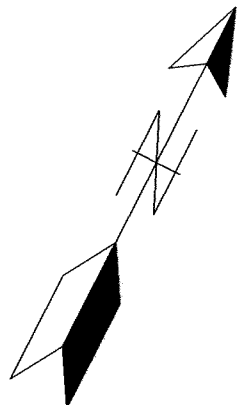

S = 1 : 2 5 0

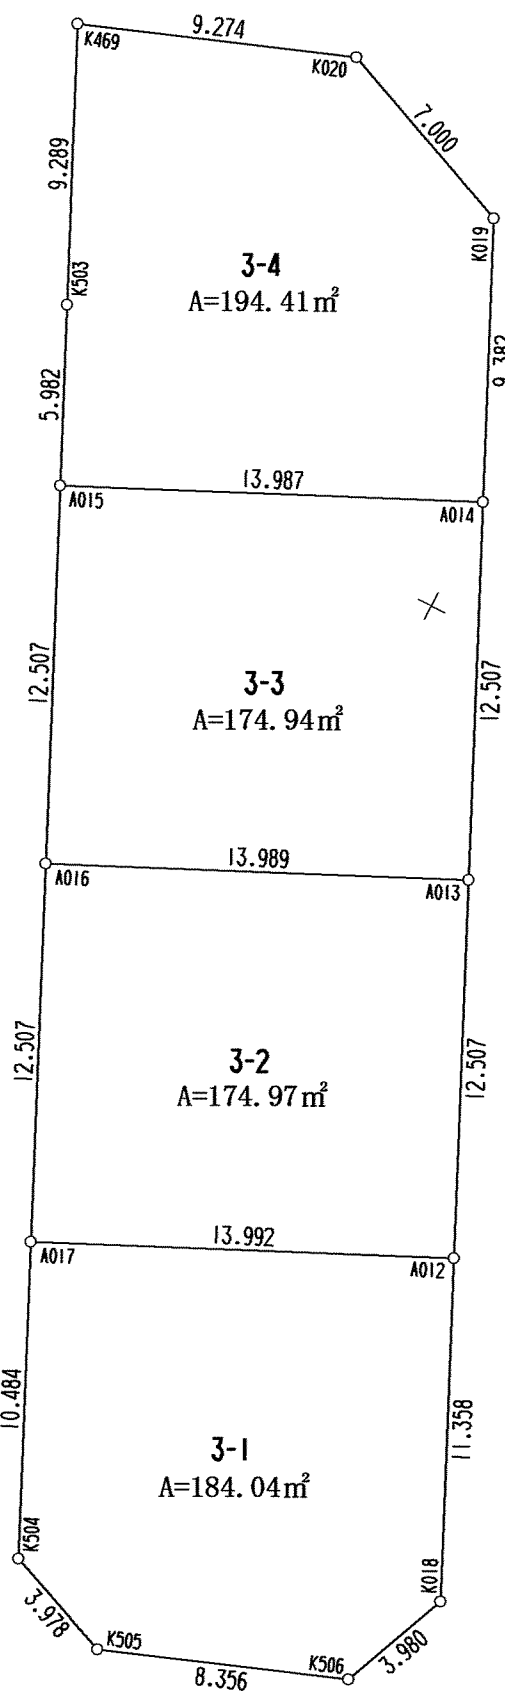


西 神 住 宅 第 2 団 地


所在：神戸市西区井吹台北町2丁目

(Ⅳ-1 3 工区) 確定測量図

(3-1 ～ 3-4)

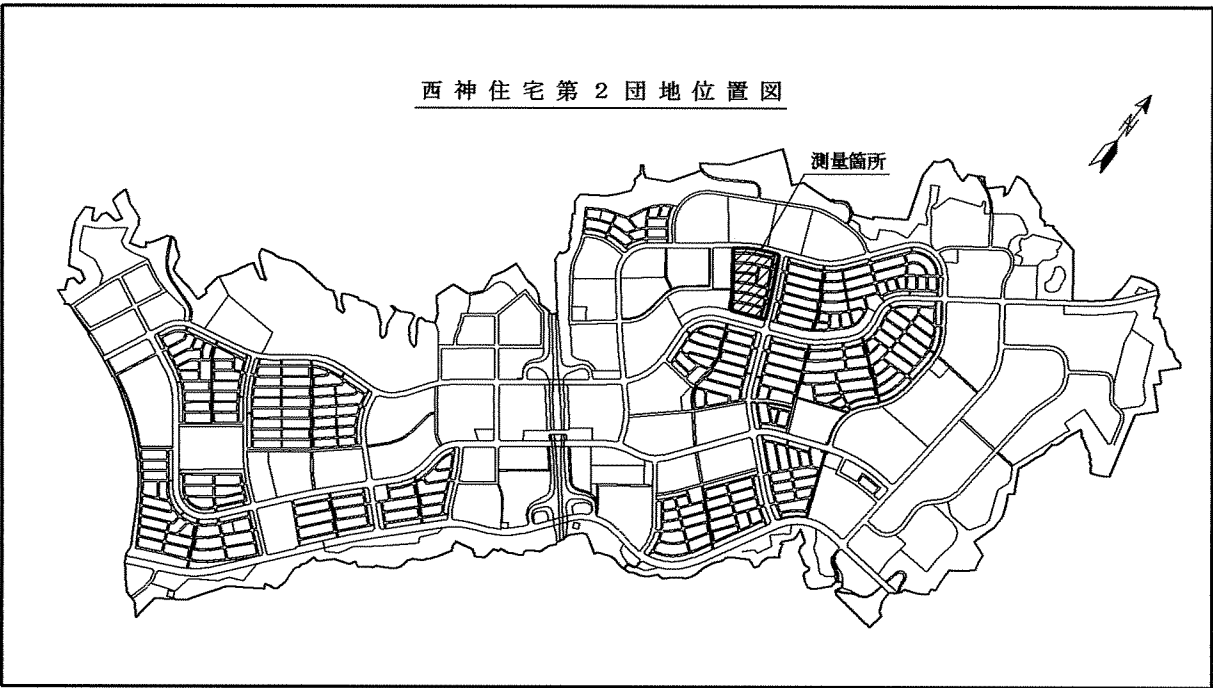

Ⅳ-1 3 工区

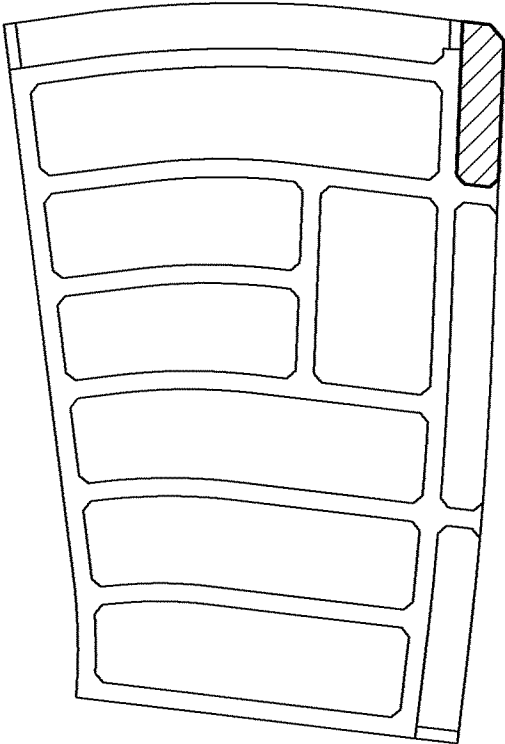

座 標 求 積 表				
地 番	3-1			
測 点	Xn	Yn	(Xn+1 - Xn-1) Yn	距 離
A012	-143168.859	64160.481	283974.288906	13.992
A017	-143174.739	64147.785	-987491.002290	10.484
K504	-143184.253	64152.190	-705353.329050	3.978
K505	-143185.734	64155.882	90780.573030	8.356
K506	-143182.838	64163.720	421491.476680	3.980
K018	-143179.165	64165.254	896966.089666	11.358
		倍 面 積	368.092842	
		面 積	184.0464710	
		地 積	184.04	㎡
地 番	3-2			
測 点	Xn	Yn	(Xn+1 - Xn-1) Yn	距 離
A012	-143168.859	64160.481	1105420.927149	12.507
A013	-143157.510	64155.225	350929.080750	13.989
A016	-143163.389	64142.531	-1105111.666589	12.507
A017	-143174.739	64147.785	-350888.383950	13.992
		倍 面 積	349.957350	
		面 積	174.9786750	
		地 積	174.97	㎡
地 番	3-3			
測 点	Xn	Yn	(Xn+1 - Xn-1) Yn	距 離
A013	-143157.510	64155.225	1105202.061075	12.507
A014	-143146.162	64149.968	350900.324960	13.987
A015	-143152.040	64137.276	-1104892.853652	12.507
A016	-143163.389	64142.531	-350859.644570	13.989
		倍 面 積	349.887813	
		面 積	174.9439065	
		地 積	174.94	㎡
地 番	3-4			
測 点	Xn	Yn	(Xn+1 - Xn-1) Yn	距 離
A014	-143146.162	64149.968	923182.188468	9.382
K019	-143137.649	64146.025	717537.439650	7.000
K020	-143134.976	64139.555	-34378.801480	9.274
K469	-143138.185	64130.854	-746162.486290	9.289
K503	-143146.611	64134.763	-888587.141365	5.982
A015	-143152.040	64137.276	28787.636924	13.987
		倍 面 積	388.832927	
		面 積	194.4164635	
		地 積	194.41	㎡
合 計			728.3855180	
座標系：世界測地系(第Ⅴ)				

世界測地系			
神戸市みなと総局技術本部工務第2課			
図 名	確 定 測 量 図	番	
縮 尺	1 : 2 5 0	号	
作製年月日	平成17年 3 月 7 日		
担当測量士	第H7-1760号 長 尾 俊 行		
測量業 第(8)-7228号	大永測量設計株式会社		