


西 神 住 宅 第 2 団 地

所在：神戸市西区井吹台北町2丁目

(IV-1 3 工区) 確定測量図

(6-1 ~ 6-14)

S = 1 : 2 5 0

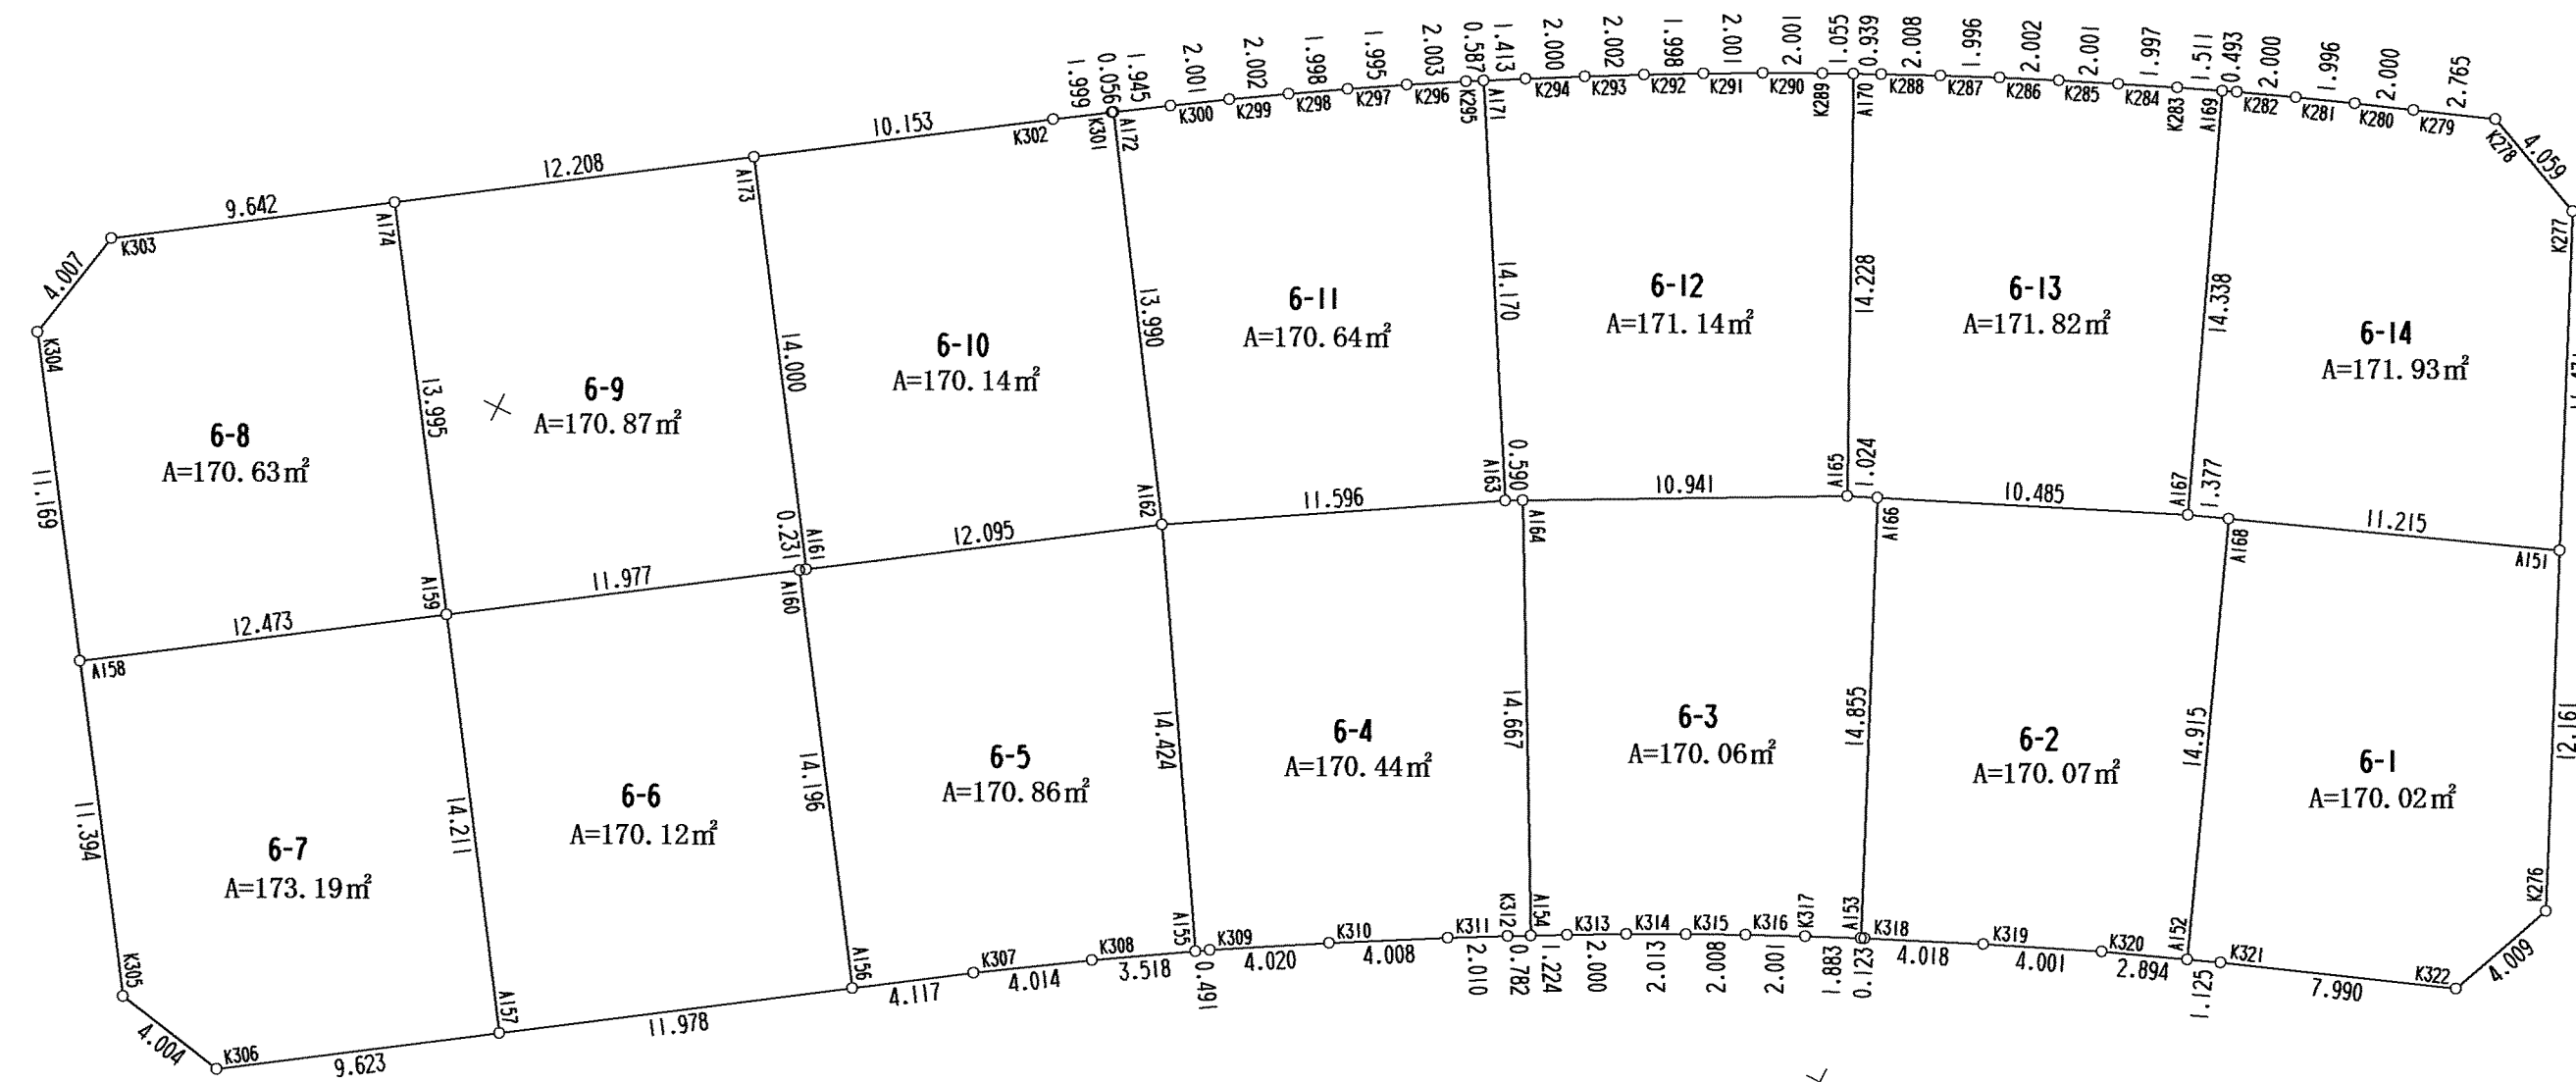

座 標 求 積 表

地 點		6-1			
測 点	Xn	Yn	(Xn+1 - Xn-1)Yn	距 離	
K276	-143233.724	64119.197	945886.394144	12.161	
A151	-143222.686	64114.092	428386.033444	11.215	
A168	-143226.817	64103.666	-1153481.366004	14.915	
A152	-143240.680	64109.168	-862017.879284	1.125	
K321	-143240.263	64110.213	207845.310546	7.990	
K322	-143237.438	64117.687	419265.552593	4.009	
	倍 面	面 積	340.054695		
	地 塊	面 積	170.02	m	

測點	6-4				距離
	Xn	Yn	$(X_{n+1} - X_n) \cdot Y_n$		
A164	-142327.087	64082.184	-811793.106912		0.596
A163	-142327.362	64081.662	-400702.632486		11.596
A162	-142343.340	64071.726	-1170974.860376		14.424
A155	-142355.578	64079.264	-771396.184352		0.491
A309	-142355.730	64079.680	-771398.104640		4.020
K310	-142353.340	64083.145	-257101.577740		2.008
X311	-142351.366	64086.633	-188478.787652		4.010
K312	-142350.398	64088.395	-85622.095720		0.782
A154	-142350.030	64089.084	-851513.886208		14.667
	合 計		340.851979		
	面 積		170.4289895		
	地 積		170.44	m	

地 音 6-8				
测 点	Xn	Yn	$(X_{n+1} - X_n) \cdot Y_n$	距 離
A173	-143245.429	64043.759	393869.117850	9.642
K104	-143250.853	64035.787	-599182.858959	0.007
K304	-143254.786	64035.021	-842828.984602	11.169
A158	-143264.015	64041.312	-141975.958743	0.774
A159	-143257.003	64051.627	1190453.539422	13.995
		估 面 積	341.263207	
		面 積	170.6316035	
		地 價	170.63	m

測 點	6-12					
	Xn	Yn	Oxn+1	Xn+1Yn	距 離	
A170	-143219.215	64085.588	786837.245928	1.0051	1.0051	
A289	-143219.679	64084.641	-87475.324965	2.0001	2.0001	
K290	-143220.580	64082.954	-116823.042842	2.0001	2.0001	
K291	-143221.302	64081.078	-119675.291548	1.9998	1.9998	
K292	-143222.446	64079.317	-122198.757519	2.0002	2.0002	
K293	-143223.409	64077.562	-124100.470280	2.0003	2.0003	
K294	-143224.386	64075.817	-107326.963475	2.0003	2.0003	
A171	-143225.084	64074.588	-831431.853888	1.9990	1.9990	
A163	-143237.362	64081.662	-769172.188986	0.1570	0.1570	
A164	-143237.087	64082.184	344569.903366	0.9414	0.9414	
A165	-143231.985	64091.653	1145449.775536	14.2288	14.2288	
	橋 面	橋 面	342.281329	171.145664		
	地 塊	地 塊	171.14	m		

地 點 6-13					
測 點	Xn	Yn	(Xn+1 - Xn)/Xn	Yn	距 離
A169	-143214.067	64096.924	812108.027080	1.511	
K283	-143214.654	65095.532	-88644.120756	1.000	
K284	-143215.405	64093.701	-102678.159022	2.002	
K285	-143216.256	64091.869	-104341.060732	2.000	
K286	-143217.078	64090.044	-107325.645612	1.986	
K287	-143217.929	64088.239	-110488.124036	2.008	
K288	-143218.802	64086.431	-82415.150266	1.936	
A170	-143219.215	64085.588	-848480.306604	14.228	
A175	-143231.985	64091.863	-971854.967385	1.028	
A166	-143231.570	64092.396	298736.536139	10.488	
A167	-143227.324	64102.386	112755.867158	10.355	
	倍		343.641004		
	面		171.8205020		
	地 積		171.82	m	


地 點	6-14				
	Xn	Yn	(Xn+1 - Xn-1)Yn	距 離	
A151	-143222.686	64114.092	930039.018552	1.41	43.31
Z277	-143212.311	64109.294	764266.909770	1.05	43.41
Z278	-143210.731	64105.555	38719.755220	2.765	2.605
Z279	-143211.707	64102.968	-107628.883272	2.066	43.382
Z280	-143212.410	64101.096	-91087.654146	1.996	43.361
Z281	-143213.128	64099.234	-93969.477004	2.066	43.361
Z282	-143213.876	64097.379	-60197.438881	1.493	43.381
A169	-143214.067	64096.924	-861975.433952	1.43	43.381
A168	-143227.324	64103.560	293132.802900	1.377	43.381
A168	-143226.817	64103.666	273132.802908	1.1215	43.381
	倍 面	地 積	343.674385		
	面 積	地 積	171.9371925		
	面 積	地 積	171.93	m	

合 計 2392.0019710


座標系：世界測地系(第Ⅴ)

取扱注意

この図面は、あくまで参考資料として取り扱ってください。
 なお、測地系については、図面内に「世界測地系」の記載
 がないものは、「日本測地系」に拠っています。

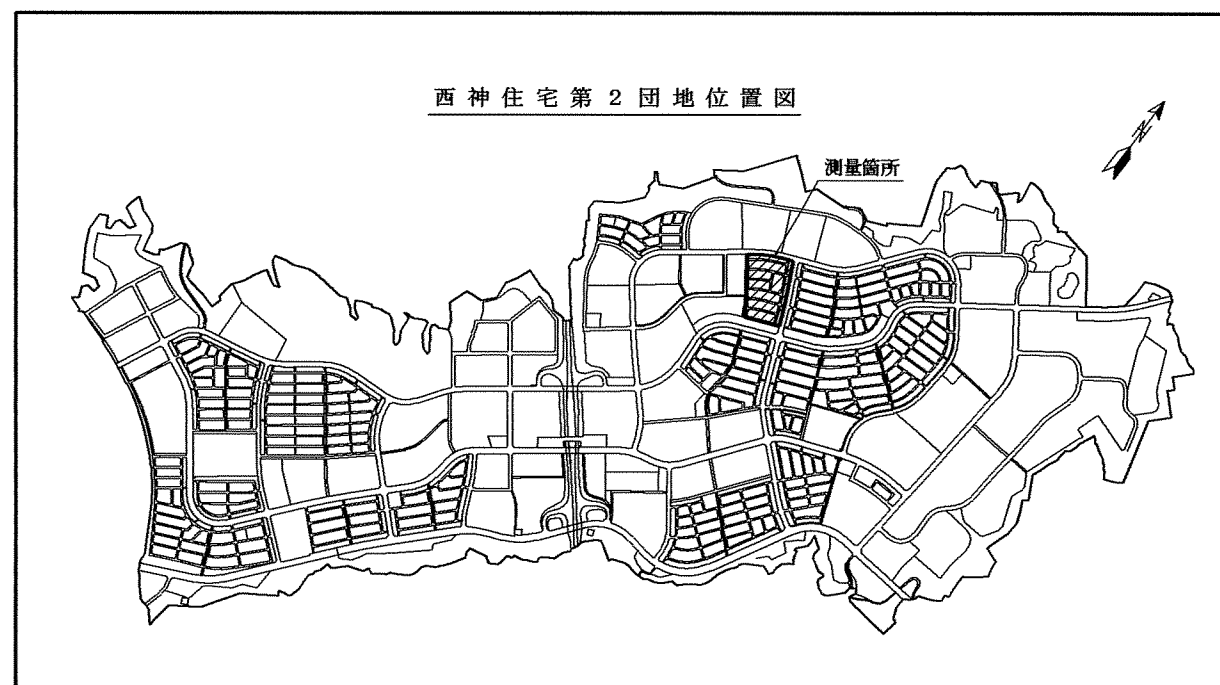

IV-1 3 工区

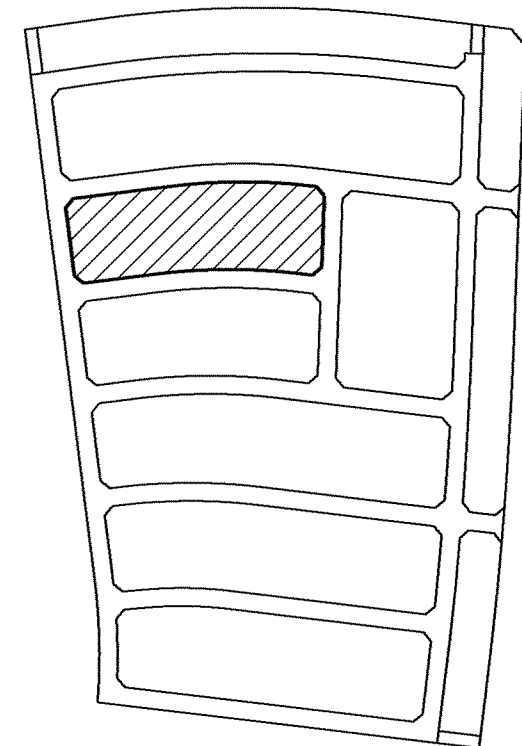

世界測地系

神戸市みなと総局技術本部工務第2課

図 名	確 定 測 量 図	番 号
縮 尺	1 : 2 5 0	
作製年月日	平成 1 7 年 3 月 7 日	
担当測量士	第H7-1760号 長 尾 俊 行	
測量業 第(8)-7228号 大永測量設計株式会社		