


取扱注意
この図面は、あくまで参考資料として取り扱ってください。
なお、測地系については、図面内に「世界測地系」の記載がないものは、「日本測地系」に拠っています。

S = 1 : 2 5 0

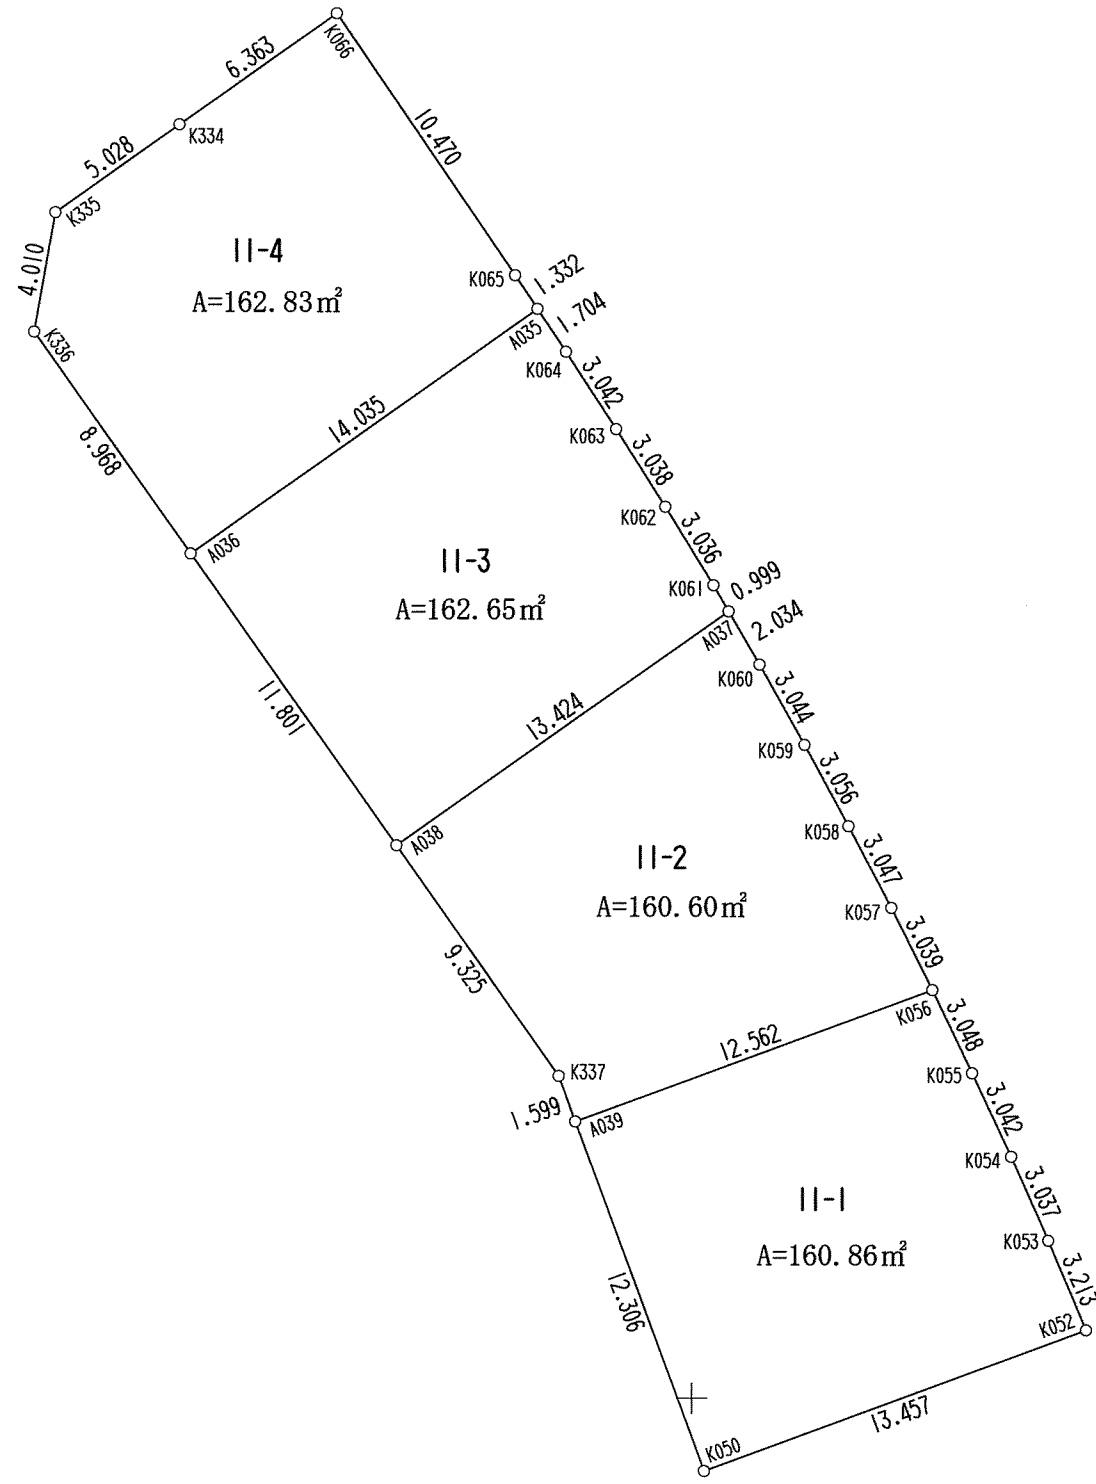

西 神 住 宅 第 2 団 地
(IV-9 工区) 確 定 測 量 図
所在：神戸市西区井吹台北町2丁目
(11番1～11番4)



座 標 求 積 表				
地 番	11-1			
測 点	Xn	Yn	(Xn+1 - Xn-1)Yn	距 離
K050	-143402.404	64100.414	-441395.450804	13.457
K052	-143397.741	64113.037	488669.568014	3.213
K053	-143394.782	64111.784	367681.081240	3.037
K054	-143392.006	64110.552	354723.684216	3.042
K055	-143389.249	64109.266	352921.508330	3.048
K056	-143386.501	64107.947	-102957.362882	12.562
A039	-143390.855	64096.164	-1019321.296092	12.306
			倍 面 積	321.733022
			面 積	160.8665110
			地 積	160.86 m

地 番	11-2			
測 点	Xn	Yn	(Xn+1 - Xn-1)Yn	距 離
A039	-143390.855	64096.164	182866.355892	12.562
K056	-143386.501	64107.947	453243.185290	3.039
K057	-143383.785	64106.584	347008.939192	3.047
K058	-143381.088	64105.166	345142.213744	3.056
K059	-143378.401	64103.710	342377.915110	3.044
K060	-143375.747	64102.220	282754.892420	2.034
A037	-143373.990	64101.196	-383966.164040	13.424
A038	-143381.737	64090.233	-984682.339612	9.325
K337	-143389.354	64095.612	-584423.790216	1.589
			倍 面 積	321.207580
			面 積	160.6037900
			地 積	160.60 m

地 番	11-3			
測 点	Xn	Yn	(Xn+1 - Xn-1)Yn	距 離
A038	-143381.737	64090.233	-121322.811069	13.424
A037	-143373.990	64101.196	551911.297560	0.999
K061	-143373.127	64100.693	221211.491543	3.036
K062	-143370.539	64099.105	330687.282695	3.038
K063	-143367.968	64097.487	328435.523388	3.042
K064	-143365.415	64095.833	254524.552843	1.704
A035	-143363.997	64094.888	-428282.041616	14.035
A036	-143372.097	64083.426	-1136839.977240	11.801
			倍 面 積	325.318104
			面 積	162.6590520
			地 積	162.65 m

地 番	11-4			
測 点	Xn	Yn	(Xn+1 - Xn-1)Yn	距 離
A036	-143372.097	64083.426	49600.571724	14.035
A035	-143363.997	64094.888	590249.823592	1.332
K065	-143362.888	64094.150	625430.715700	10.470
K066	-143364.239	64088.249	319031.303522	6.383
K334	-143357.910	64083.052	-421858.731316	5.028
K335	-143360.822	64078.953	-439645.696533	4.010
K336	-143364.771	64078.254	-722482.313850	8.968
			倍 面 積	325.672839
			面 積	162.8364195
			地 積	162.83 m

座標系：世界測地系（第Ⅴ）

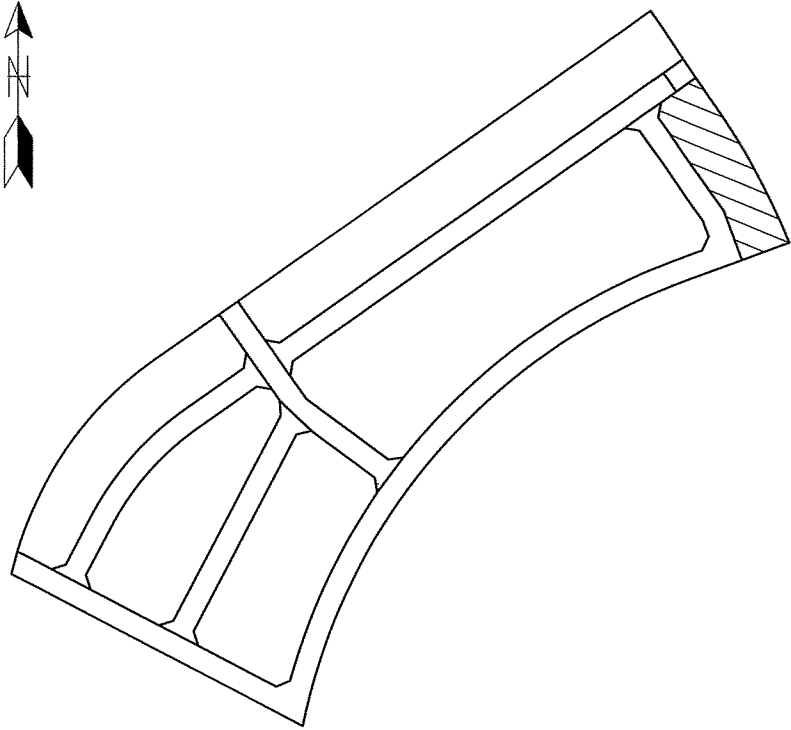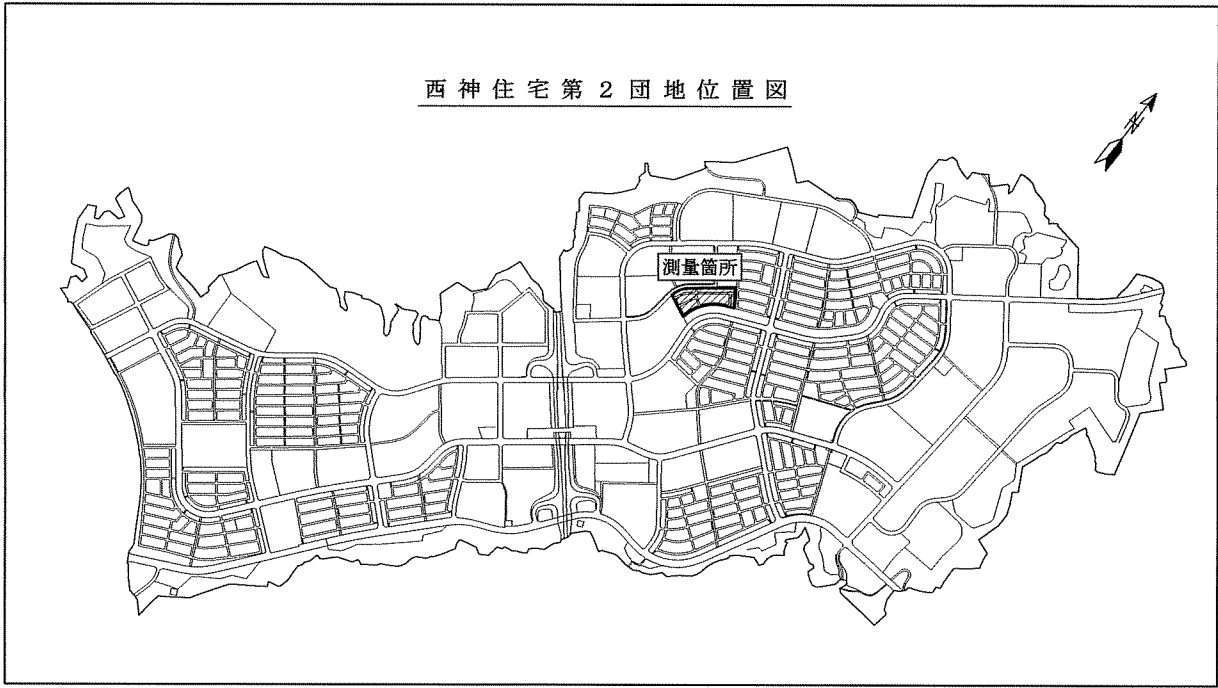

世界測地系		
神戸市みなと総局技術本部工務第2課		
図 名	確 定 測 量 図	番 号
縮 尺	1 : 2 5 0	
作製年月日	平成16年10月31日	
担当測量士	第HT-1760号 長 尾 俊 行	
測量業 第(9)-7228号	大永測量設計株式会社	