



取扱注意
この図面は、あくまで参考資料として取り扱ってください。
なお、測地系については、図内に「世界測地系」の記載がないものは、「日本測地系」に拠っています。

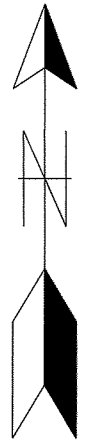

S = 1 : 2 5 0

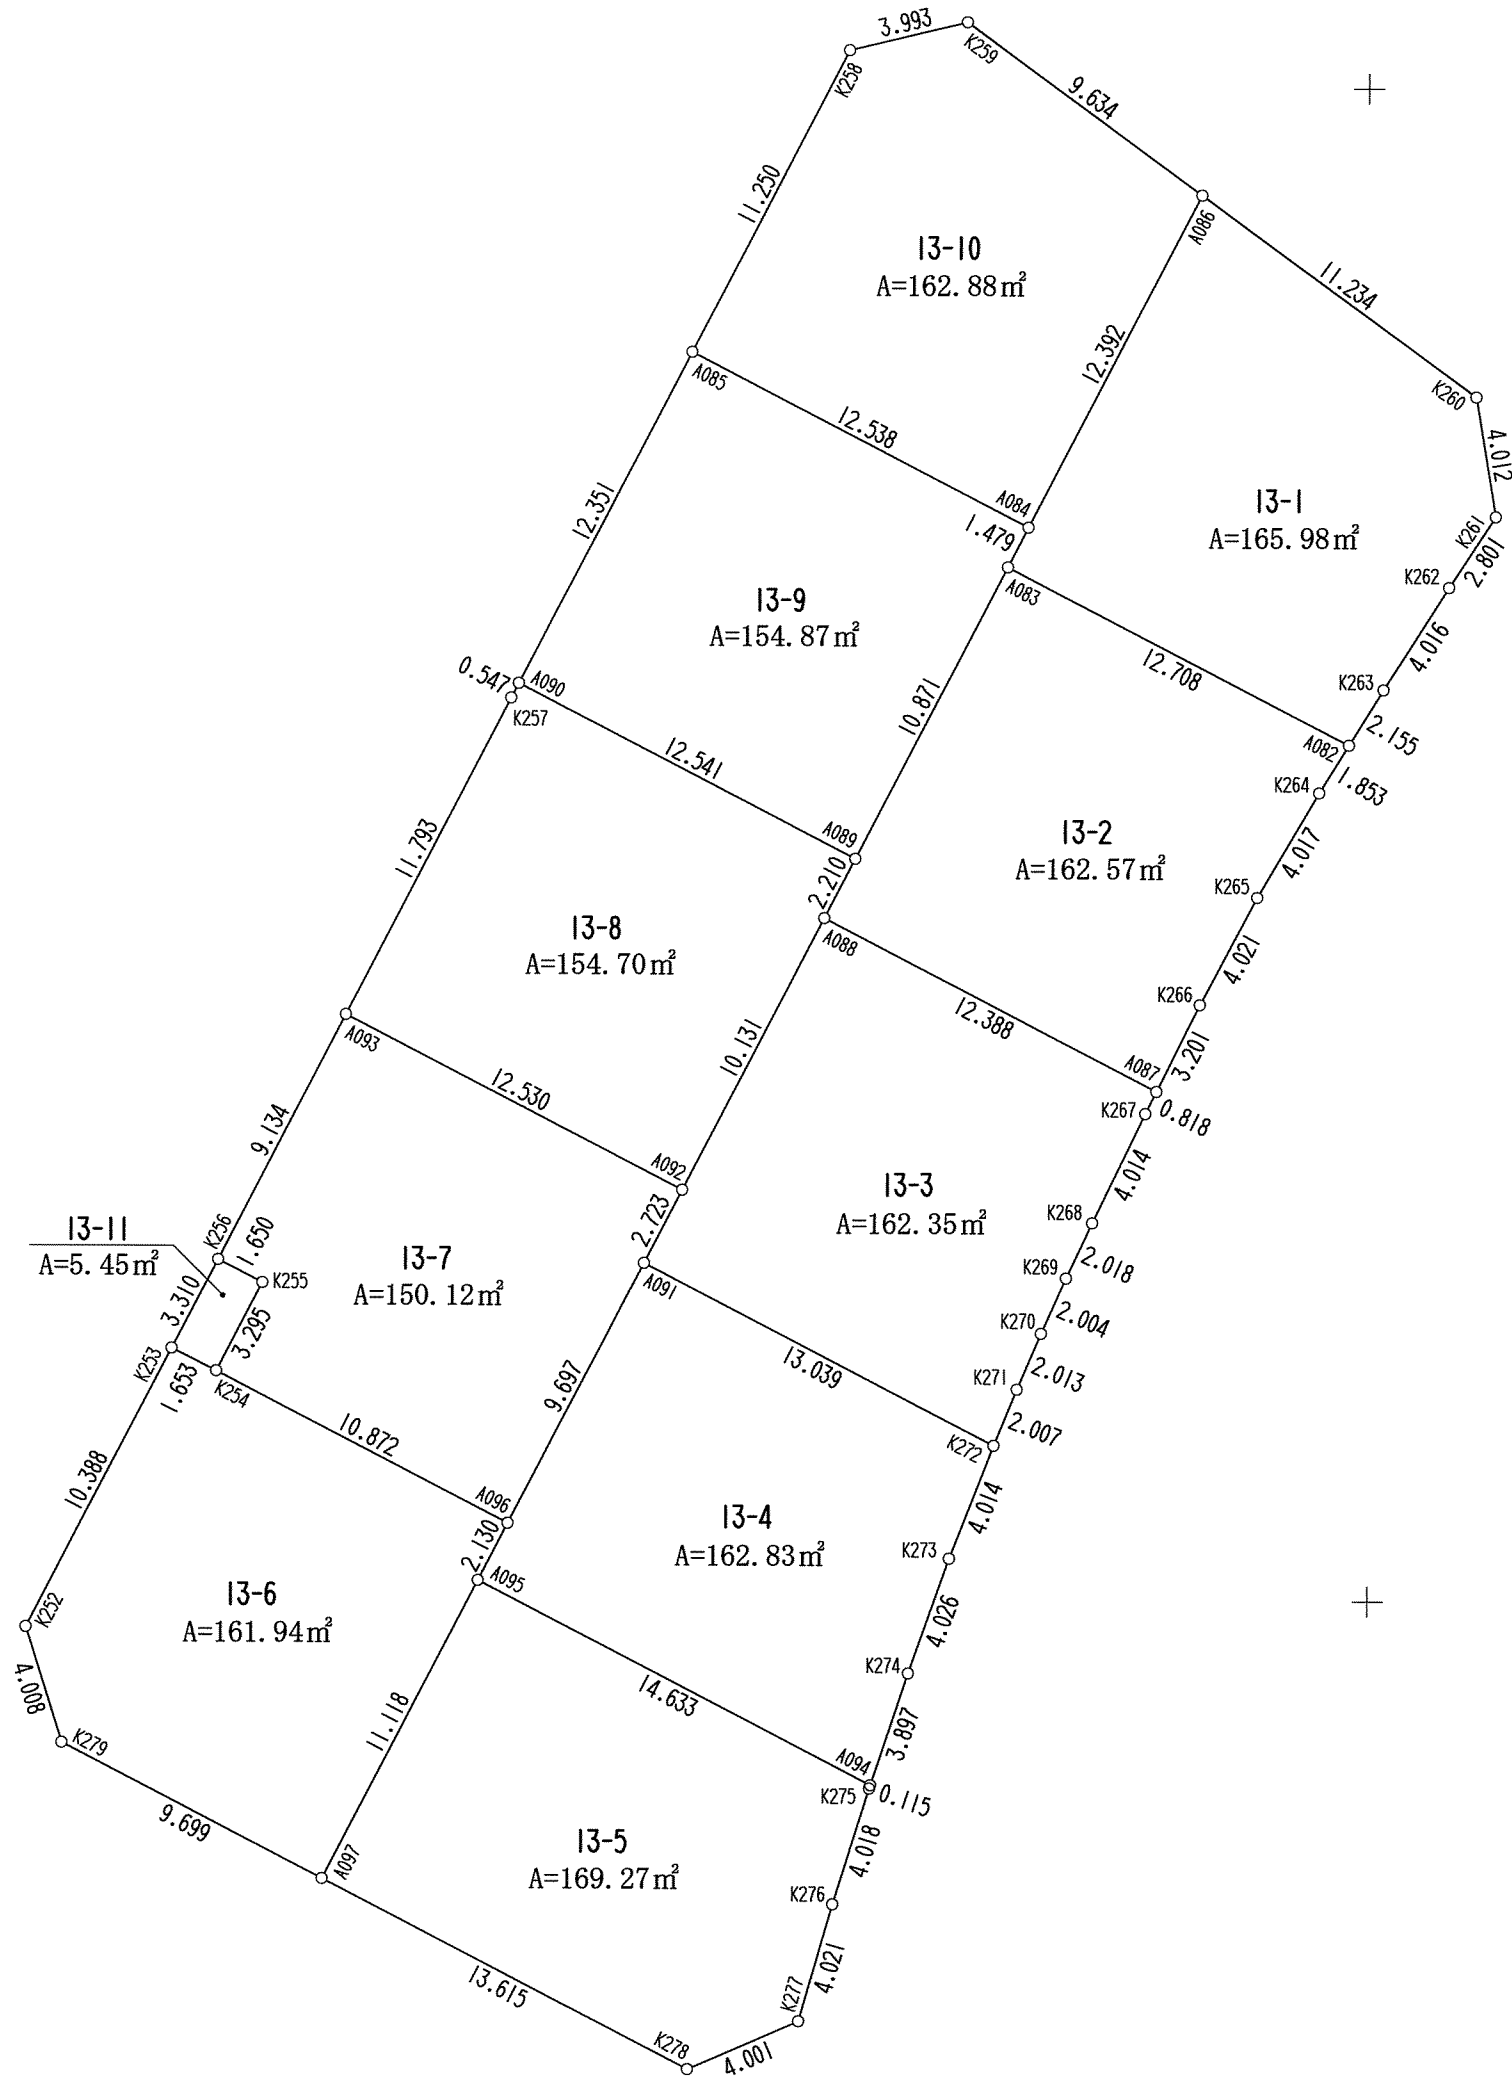

西 神 住 宅 第 2 団 地
(Ⅳ-9 工区) 確 定 測 量 図
所在：神戸市西区井吹台北町2丁目
(13番1～13番11)

座 標 求 積 表

地 番 13-1				
測 点	Xn	Yn	(Xn+1 - Xn-1)Yn	距 離
A082	-143471.699	63999.352	-258365.384024	2.155
K263	-143469.866	64000.486	334018.536434	4.016
K282	-143466.460	64002.646	366479.150996	2.801
K261	-143464.140	64004.186	403162.367614	4.012
K260	-143460.181	64003.539	679333.562946	11.234
A086	-143453.526	63994.488	-277480.099968	12.392
A084	-143464.517	63988.764	-787253.763492	1.479
A083	-143465.829	63988.081	-459562.397742	12.708
倍 面 積				331.972764
面 積				165.9863820
地 積				165.98 m

地 番 13-2				
測 点	Xn	Yn	(Xn+1 - Xn-1)Yn	距 離
A087	-143483.153	63993.026	-182764.082256	3.201
K266	-143480.287	63994.451	410524.403165	4.021
K265	-143476.738	63996.342	440742.350104	4.017
K264	-143473.275	63998.377	322487.821703	8.853
A082	-143471.699	63999.352	476539.174992	12.708
A083	-143465.829	63988.081	-241363.041532	10.871
A089	-143475.471	63983.059	-742331.450518	2.210
A088	-143477.431	63982.039	-491510.023598	12.388
倍 面 積				325.152060
面 積				162.5760300
地 積				162.57 m

地 番 13-3				
測 点	Xn	Yn	(Xn+1 - Xn-1)Yn	距 離
K272	-143494.854	63987.665	-266700.587720	2.007
K271	-143492.999	63989.432	236949.165696	2.013
K270	-143491.151	63989.231	235160.423925	2.004
K269	-143489.324	63990.055	233819.660970	2.018
K268	-143487.497	63990.912	348046.570368	4.014
K267	-143483.885	63992.662	277984.123728	0.818
A087	-143483.153	63993.026	413010.988804	12.388
A088	-143477.431	63982.039	-208773.393257	10.131
A092	-143486.416	63977.359	-729341.892600	2.723
A091	-143488.831	63976.101	-539830.340238	13.039
倍 面 積				324.718676

地 番		13-4		
測 点	Xn	Yn	(Xn+1 - Xn-1)Yn	距 離
A094	-143506.080	63983.616	-196045.799424	3.897
K274	-143502.385	63984.853	479182.564117	4.026
K273	-143498.591	63986.200	481880.072200	4.014
K272	-143494.854	63987.665	624519.610400	13.039
A081	-143488.831	63976.101	-164830.388378	9.697
A096	-143497.432	63971.622	-671062.314780	2.130
A095	-143499.321	63970.638	-553218.077424	14.633
倍		面 積		
		325.666711		
		面 積		
		162.8333555		
		地 積		
		162.83		
		m		

地 番 13-5				
測 点	Xn	Yn	(Xn+1 - Xn-1) Yn	距 離
K278	-143515.472	63977.577	-300694.611900	4.001
K277	-143513.882	63981.249	348825.769548	4.021
K276	-143510.020	63982.368	492216.357024	4.018
K275	-143506.189	63983.579	252095.301260	0.115
A094	-143506.080	63983.616	439439.474688	14.633
A095	-143499.321	63970.638	-199436.919076	11.118
A087	-143509.182	63965.502	-1033106.822802	13.615
倍 面 積				338.548742
地 積				169.273710
				169.27 m

地 番		13-6		
測 点	Xn	Yn	(Xn+1 - Xn-1)Yn	距 離
A097	-143509.182	63965.502	344134.400760	11.118
A095	-143499.321	63970.638	751654.996500	2.130
A096	-143497.432	63971.622	442107.879642	10.872
K254	-143492.410	63961.979	368740.808935	1.653
K253	-143491.667	63960.502	-541553.579434	10.388
K252	-143502.385	63955.698	-833590.567732	4.006
K279	-143504.701	63956.900	-531162.054500	9.699
倍		面 積		
		323.893171		
		面 積		
		161.9465865		
		地 積		
		161.94 m ²		

地 番 13-7				
測 点	Xn	Yn	(Xn+1 - Xn-1)Yn	距 離
A096	-143497.432	63971.622	228954.435138	9.697
A091	-143488.831	63976.101	704760.728616	2.723
A092	-143486.416	63977.359	524806.275877	12.530
A093	-143480.628	63966.246	-148209.791982	9.134
K256	-143488.733	63962.035	-566703.630100	1.650
K255	-143489.488	63963.502	-235193.796854	3.295
K254	-143492.410	63961.979	-508113.961176	10.872
				倍 面 積
				300.258519
				面 積
				150.1297595
				地 積
				150.12 m


地 番		13-8		
測 点	Xn	Yn	(Xn+1 - Xn-1)Yn	距 離
A092	-143486.416	63977.359	204535.616723	10.131
A088	-143477.431	63982.039	700283.416855	2.210
A089	-143475.471	63983.059	496060.656427	12.541
A090	-143469.678	63971.936	339563.036286	0.547
K257	-143470.163	63971.683	-700489.928650	11.793
A093	-143480.628	63966.246	-1039643.396238	12.530
		倍 面 積	309.401205	
		面 積	154.7006025	
		地 積	154.70	m ²

地 番		13-9		
測 点	Xn	Yn	(Xn+1 - Xn-1)Yn	距 離
A089	-143475.471	63983.059	246270.794091	10.871
A083	-143465.829	63988.081	700925.439274	1.479
A084	-143464.517	63988.764	454576.179456	12.538
A085	-143458.725	63977.644	-330188.620684	12.351
A090	-143469.678	63971.936	-1071274.040256	12.541
		倍 面 積	309.751881	
		面 積	154.8759405	
		地 積	154.87	m ²

地 番	13-10			
測 点	Xn	Yn	(Xn+1 - Xn-1)Yn	距 離
A084	-143464.517	63988.764	332677.584036	12.392
A086	-143453.526	63994.488	1068579.960624	9.634
K259	-143447.819	63986.726	305728.576828	3.993
K258	-143448.748	63982.843	-697796.885758	11.250
A085	-143458.725	63977.644	-1008863.468236	12.538
倍 面 積				325.767494
面 積				162.8837470
地 積				162.88 m ²

地 番		13-11		
測 点	Xn	Yn	(Xn+1 - Xn-1)Yn	距 離
K253	-143491.667	63960.502	-235182.765854	1.653
K254	-143492.410	63961.979	139373.152241	3.295
K255	-143489.488	63963.502	235193.796854	1.650
K256	-143488.733	63962.035	-139373.274265	3.310
		倍 面 積	10.908976	
		面 積	5.4544880	
		地 積	5.45	m

座標系：世界測地系（第Ⅴ）

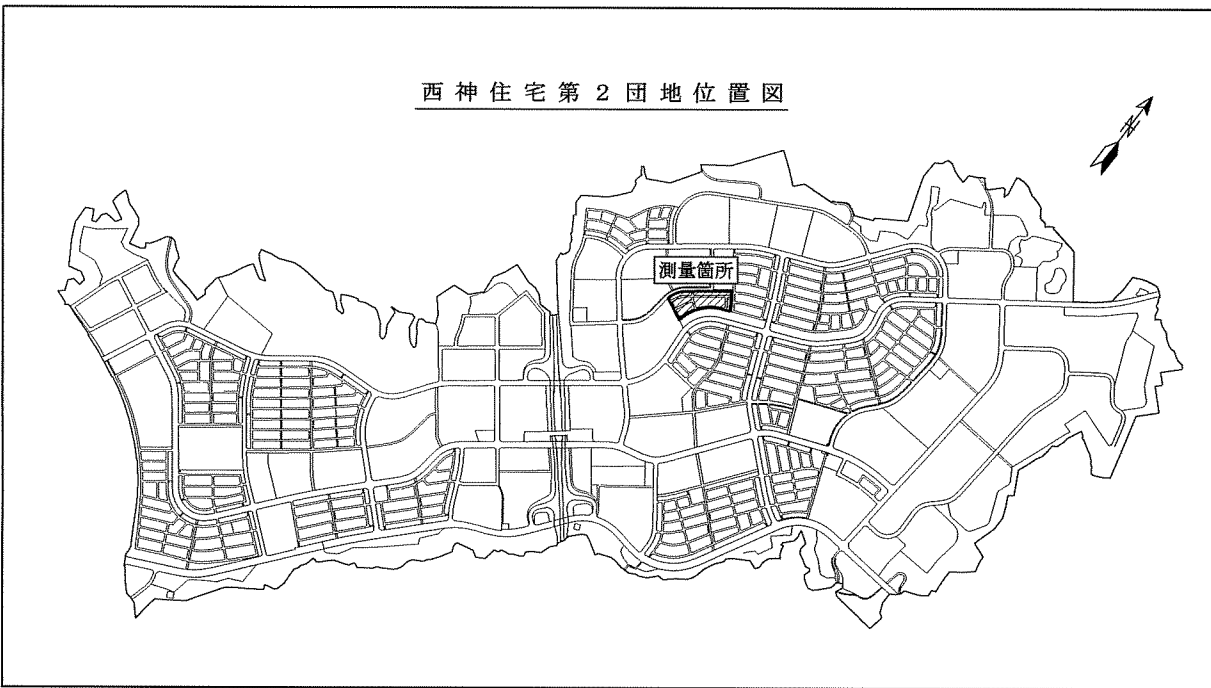

Ⅳ-9 工区



世界測地系

神戸市みなと総局技術本部工務第2課			
図 名	確 定 測 量 図	番 号	
縮 尺	1 : 2 5 0		
作製年月日	平成16年10月31日		
担当測量士	第H7-1760号 長 尾 俊 行		
測量業 第(8)-7228号	大永測量設計株式会社		