


取扱注意
この図面は、あくまで参考資料として取り扱ってください。
なお、測地系については、図面内に「世界測地系」の記載がないものは、「日本測地系」に拠っています。

S = 1 : 2 5 0

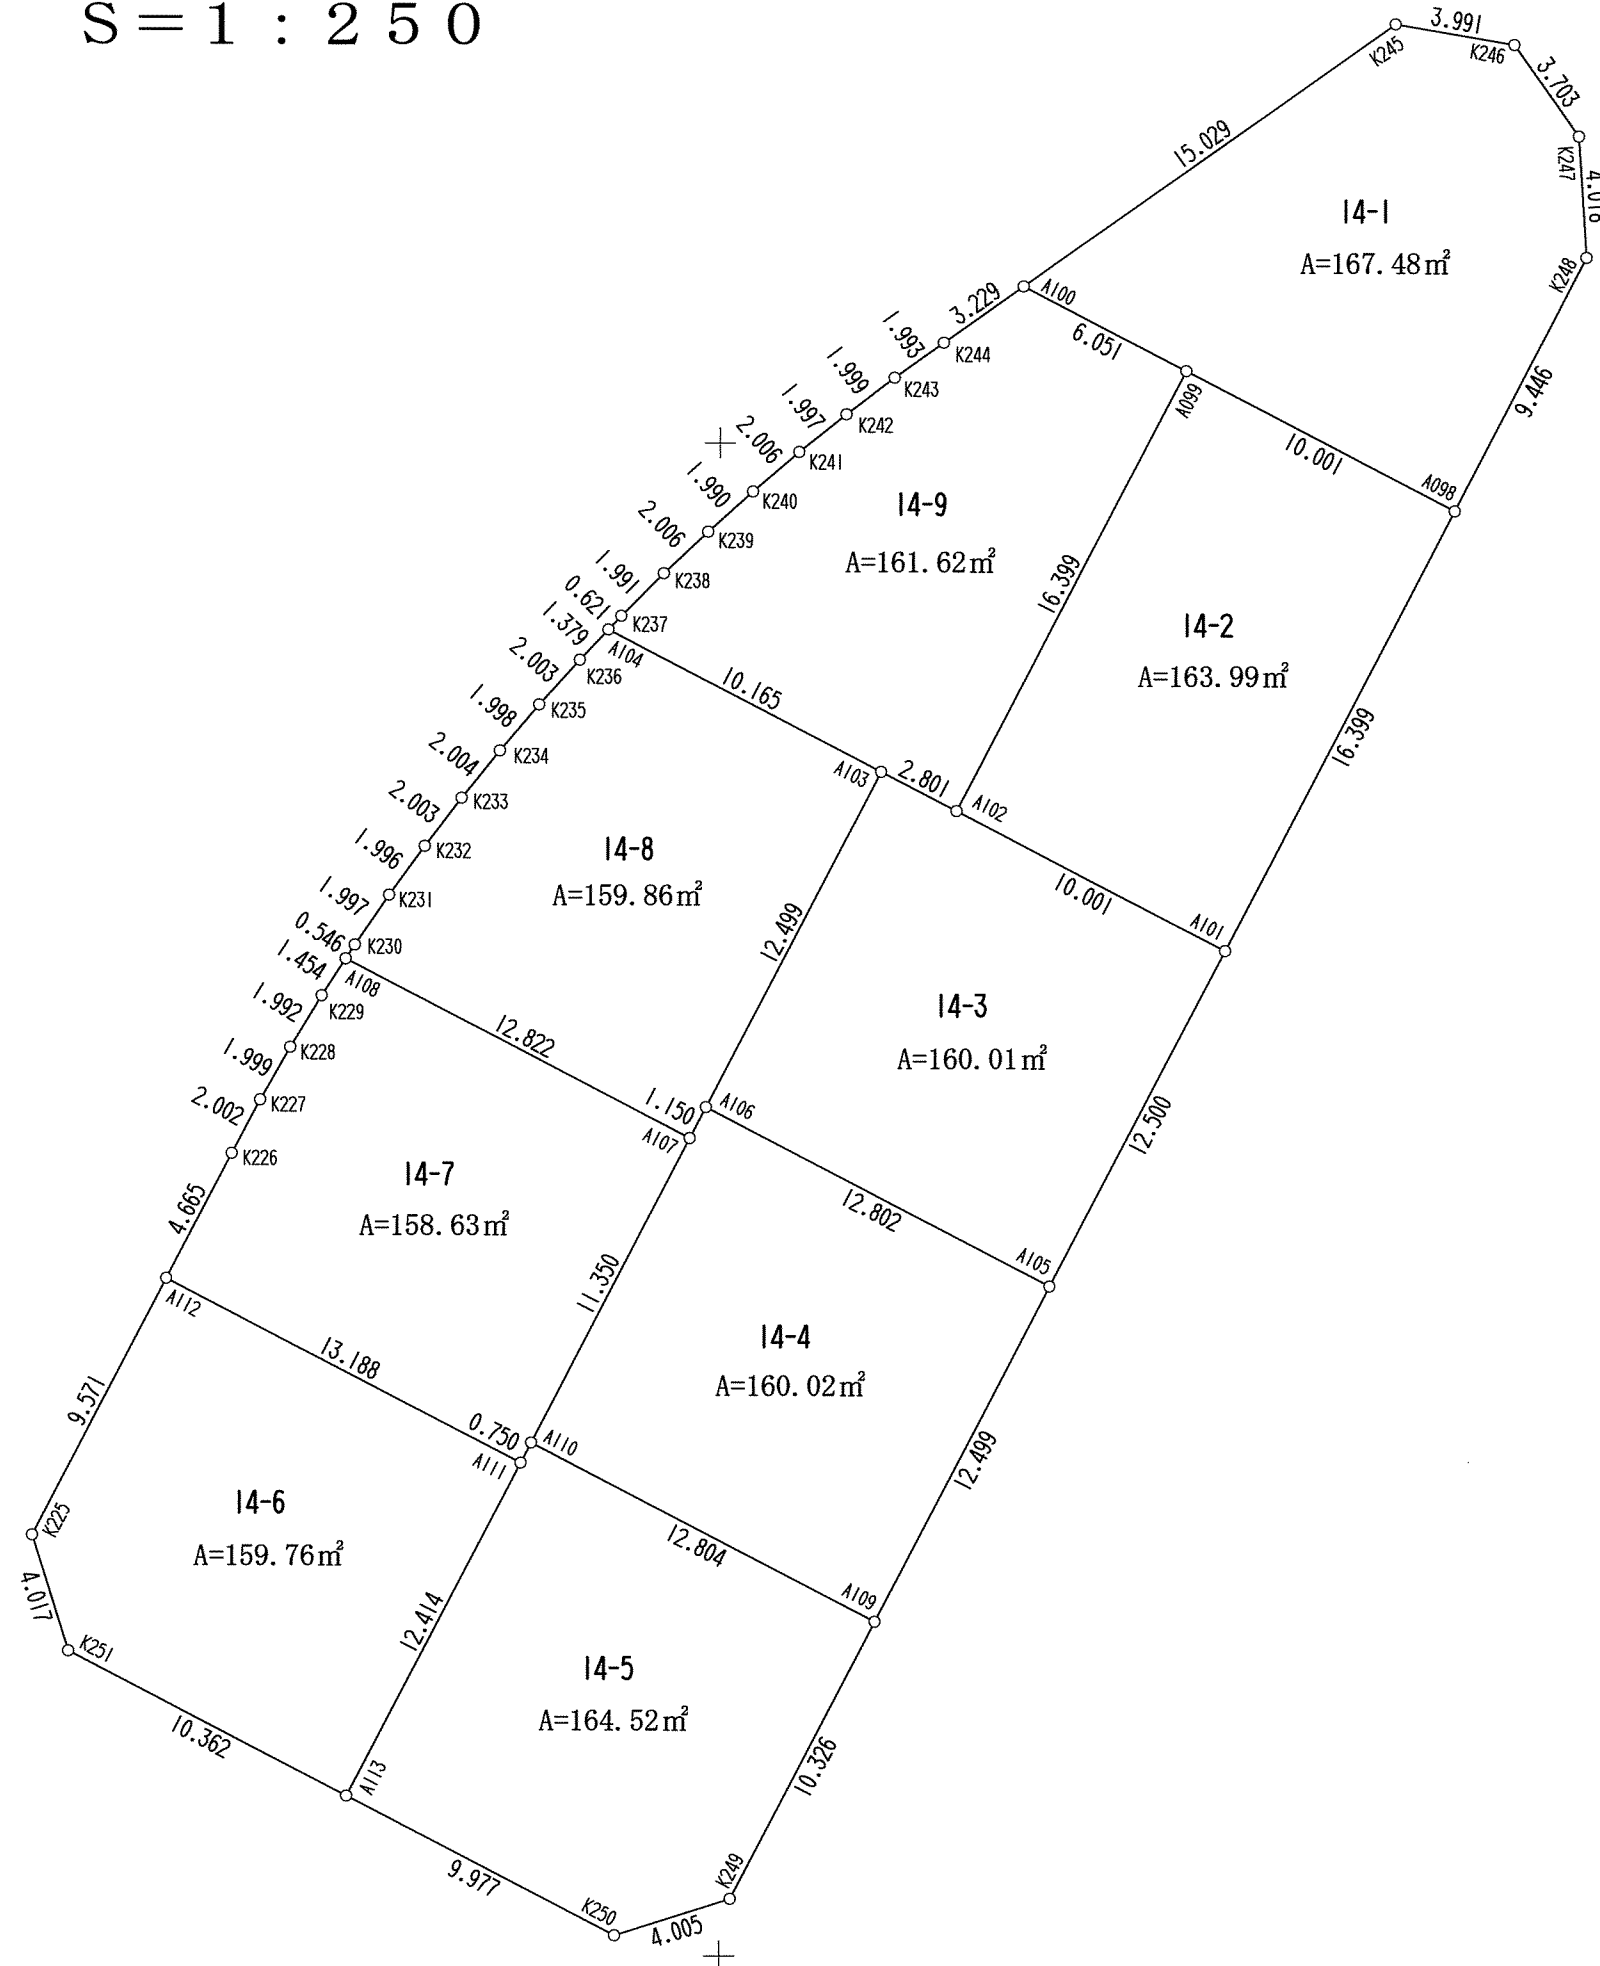

西 神 住 宅 第 2 団 地

(IV-9 工区) 確 定 測 量 図

所在：神戸市西区井吹台北町2丁目

(1 4 番 1 ～ 1 4 番 9)

座 標 求 積 表				
地 番	14-1			
測 点	Xn	Yn	(Xn+1 - Xn-1)Yn	距 離
A098	-143452.235	63974.255	240543.198800	9.446
K248	-143443.856	63978.617	792631.086013	4.018
K247	-143439.846	63978.359	450087.755565	3.703
K246	-143436.821	63976.224	236712.028800	3.991
K245	-143436.146	63972.290	-511778.320000	15.029
A100	-143444.821	63960.018	-733621.406460	6.051
A099	-143447.616	63965.385	-474239.364390	10.001
			倍 面 積	334.978328
			面 積	167.4891640
			地 積	167.48 ㎡

地 番	14-2			
測 点	Xn	Yn	(Xn+1 - Xn-1)Yn	距 離
A101	-143466.780	63966.681	634933.275606	16.399
A098	-143452.235	63974.255	1226002.622820	10.001
A099	-143447.616	63965.385	-634920.411510	16.399
A102	-143462.161	63957.811	-1226687.490004	10.001
			倍 面 積	327.996912
			面 積	163.9984560
			地 積	163.99 ㎡

地 番	14-3			
測 点	Xn	Yn	(Xn+1 - Xn-1)Yn	距 離
A105	-143477.867	63960.908	330869.777084	12.500
A101	-143466.780	63966.681	1004660.891786	10.001
A102	-143462.161	63957.811	378182.536443	2.801
A103	-143460.867	63955.327	-626250.561984	12.499
A106	-143471.953	63949.554	-1087142.418000	12.802
			倍 面 積	320.025329
			面 積	160.0126645
			地 積	160.01 ㎡

地 番	14-4			
測 点	Xn	Yn	(Xn+1 - Xn-1)Yn	距 離
A109	-143488.953	63955.136	330775.963392	12.499
A105	-143477.867	63960.908	1087335.436000	12.802
A106	-143471.953	63949.554	312969.117276	1.150
A107	-143472.973	63949.023	-708938.868978	11.350
A110	-143483.039	63943.780	-1021821.604400	12.804
			倍 面 積	320.043290
			面 積	160.0216450
			地 積	160.02 ㎡

地 番	14-5			
測 点	Xn	Yn	(Xn+1 - Xn-1)Yn	距 離
K250	-143499.322	63946.549	-217290.373502	4.005
K249	-143498.112	63950.367	663101.355423	10.326
A109	-143488.953	63955.136	963995.764928	12.804
A110	-143483.039	63943.780	335640.901220	0.750
A111	-143483.704	63943.434	-746539.591950	12.414
A113	-143494.714	63937.700	-998578.998800	9.977
			倍 面 積	329.057519
			面 積	164.5287595
			地 積	164.52 ㎡


地 番	14-6			
測 点	Xn	Yn	(Xn+1 - Xn-1)Yn	距 離
A113	-143494.714	63937.700	397948.244800	12.414
A111	-143483.704	63943.434	1093496.664834	13.188
A112	-143477.613	63931.737	-152924.714904	9.571
K225	-143486.096	63927.306	-787264.773390	4.017
K251	-143489.928	63928.510	-550935.599180	10.362
			倍 面 積	319.522180
			面 積	159.7610800
			地 積	159.76 ㎡

地 番	14-7			
測 点	Xn	Yn	(Xn+1 - Xn-1)Yn	距 離
A111	-143483.704	63943.434	-346957.072884	0.750
A110	-143483.039	63943.780	686180.703180	11.350
A107	-143472.973	63949.023	1022416.979724	12.822
A108	-143467.051	63937.651	300698.772653	1.454
K229	-143468.270	63936.859	-186951.375716	1.992
K228	-143469.975	63935.829	-220067.123418	1.999
K227	-143471.712	63934.639	-223963.741017	2.002
K226	-143473.478	63933.897	-371273.926197	4.665
A112	-143477.613	63931.737	-653765.942562	13.188
			倍 面 積	317.273763
			面 積	158.6368815
			地 積	158.63 ㎡


地 番	14-8			
測 点	Xn	Yn	(Xn+1 - Xn-1)Yn	距 離
A107	-143472.973	63949.023	-313478.110746	1.150
A106	-143471.953	63949.554	774173.300724	12.499
A103	-143460.867	63955.327	1009279.015387	10.165
A104	-143456.172	63946.311	236153.726523	1.379
K236	-143457.174	63945.364	-158712.393448	2.003
K235	-143458.654	63944.015	-191895.969015	1.998
K234	-143460.175	63942.720	-197135.405760	2.004
K233	-143461.737	63941.464	-201863.201848	2.003
K232	-143463.332	63940.252	-205248.208920	1.996
K231	-143464.947	63939.079	-208505.336619	1.997
K230	-143466.593	63937.949	-134525.444696	0.546
A108	-143467.051	63937.651	-407922.713360	12.822
			倍 面 積	319.782202
			面 積	159.8691010
			地 積	159.86 ㎡

地 番	14-9			
測 点	Xn	Yn	(Xn+1 - Xn-1)Yn	距 離
A102	-143462.161	63957.811	847504.935951	16.399
A099	-143447.616	63965.385	1109159.775900	6.051
A100	-143444.821	63960.018	59546.776758	3.229
K244	-143446.685	63957.381	-193343.162763	1.993
K243	-143447.844	63955.760	-151575.151200	1.999
K242	-143449.055	63954.169	-157135.393233	1.997
K241	-143450.301	63952.698	-163271.006224	2.005
K240	-143451.608	63951.086	-168702.964689	1.990
K239	-143452.939	63949.606	-172983.684230	2.006
K238	-143454.313	63948.145	-177903.739390	1.991
K237	-143455.721	63946.738	-118876.985942	0.621
A104	-143456.172	63946.311	-329067.716406	10.165
A103	-143460.867	63955.327	-383028.453403	2.801
			倍 面 積	323.246560
			面 積	161.6232800
			地 積	161.62 ㎡

座標系：世界測地系（第Ⅴ）

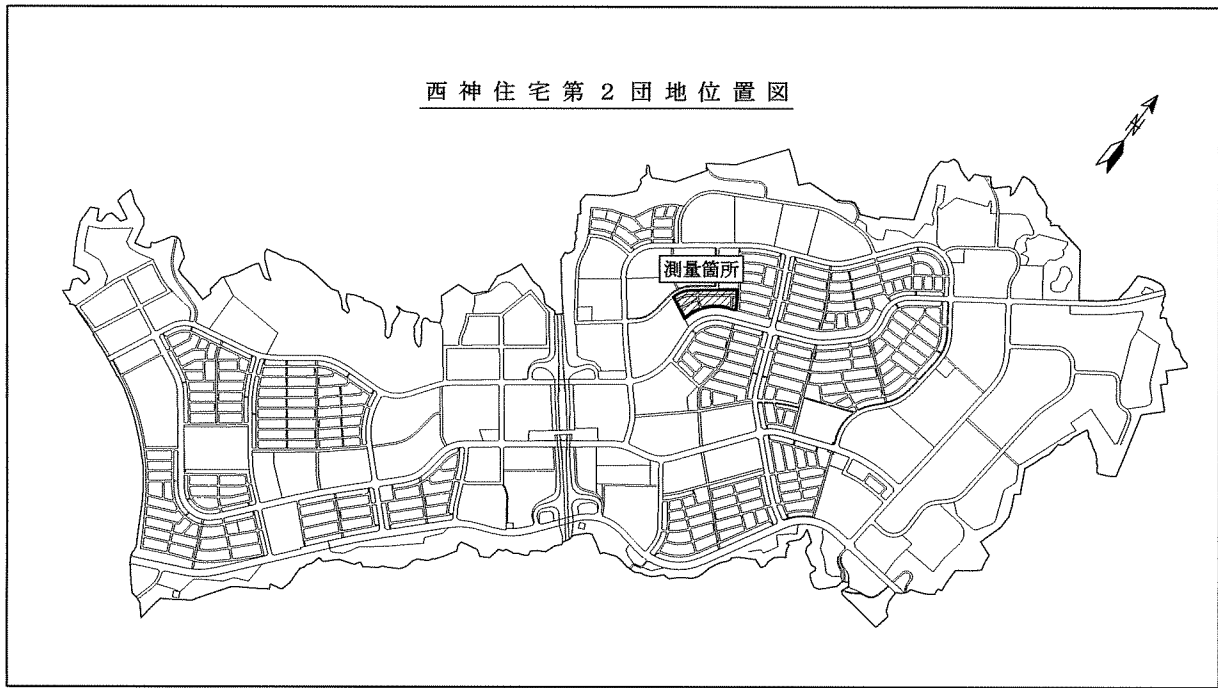

IV-9 工区

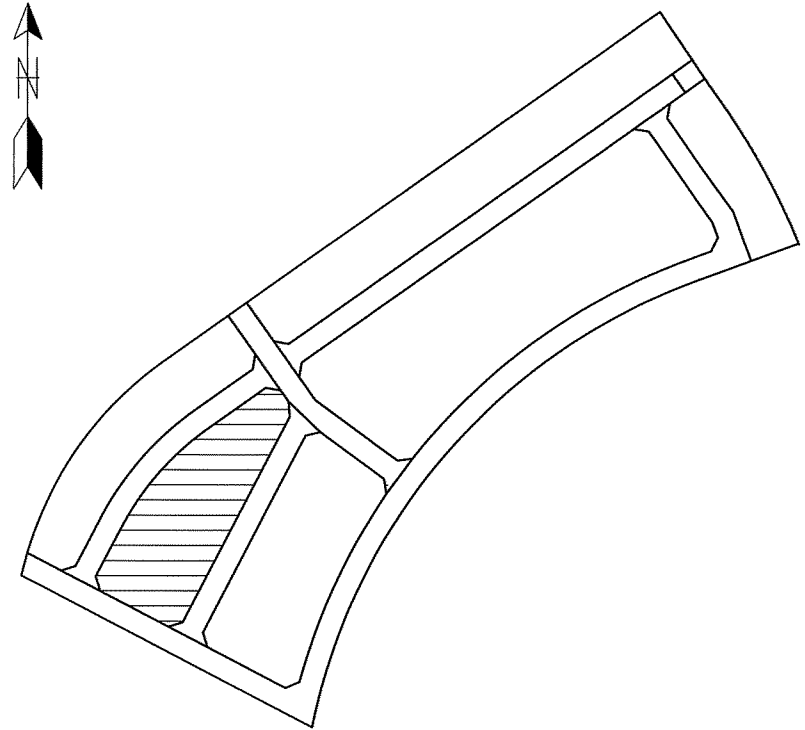

世界測地系

神戸市みなと総局技術本部工務第2課			
図 名	確 定 測 量 図	番 号	
縮 尺	1 : 2 5 0		
作製年月日	平成 1 6 年 1 0 月 3 1 日		
担当測量士	第H7-1760号 長 尾 俊 行		
測量業 第(8)-7228号	大永測量設計株式会社		