
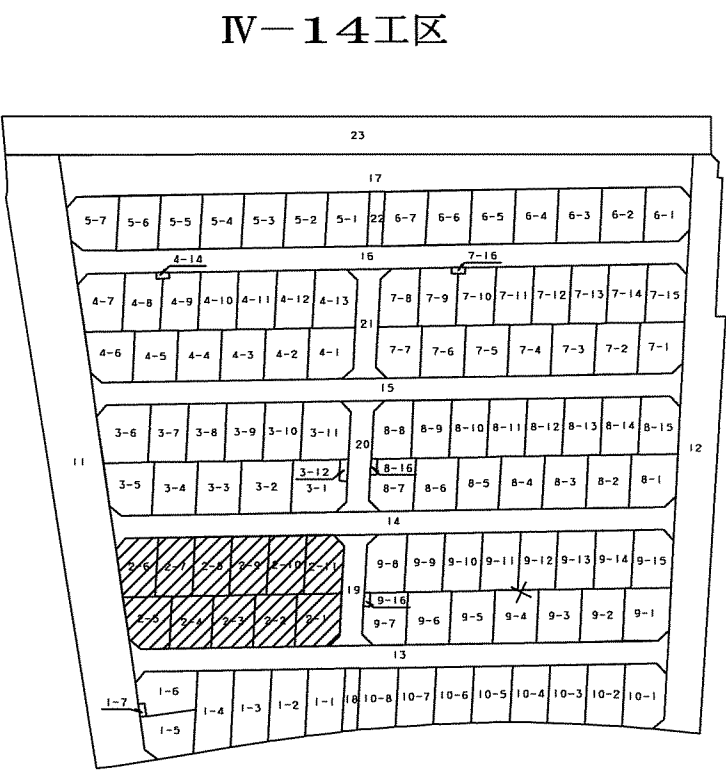



図面作成に当たっては、図面記載の事項に準じて、測量士が、測量士としての責任を負い、測量士としての業務に従事するものとする。図面記載の事項に準じて、測量士が、測量士としての責任を負い、測量士としての業務に従事するものとする。

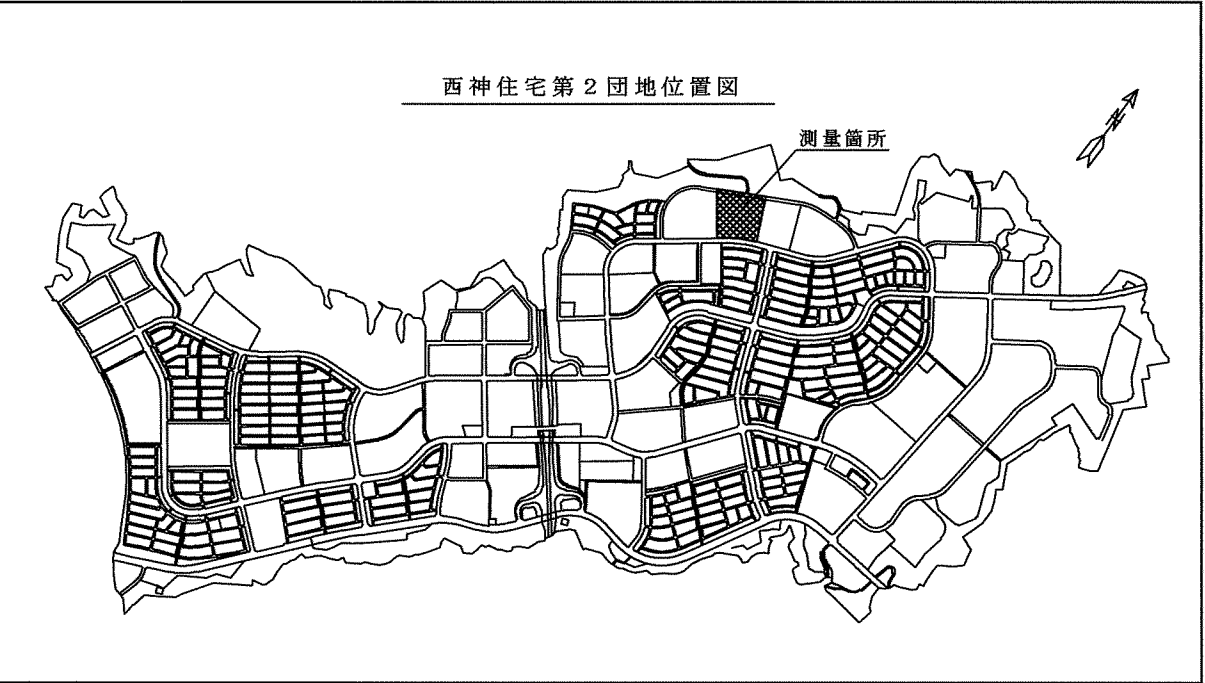

西神住宅第2団地 (IV-14工区) 確定測量図

所在：神戸市西区井吹台北町3丁目

S=1:500

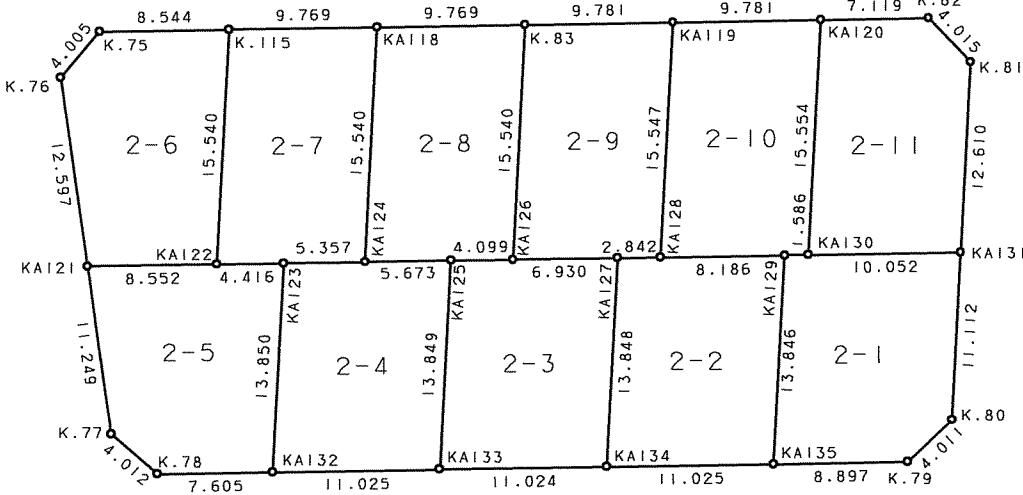

座標求積表				
地番	2-1			
測点	Xn	Yn	(Xn+1 - Xn-1) Yn	距離
KA129	-143142.499	63993.784	-860844.382368	13.846
KA135	-143155.225	63999.240	-553849.422960	8.897
K.79	-143151.153	64007.150	501944.070300	4.011
K.80	-143147.383	64008.518	894839.081640	11.112
KA131	-143137.173	64004.132	359063.180520	10.052
KA130	-143141.773	63995.194	-340838.403244	1.586
色面積				314.123888
面積				157.0619440
地積				157.06 m ²

地番	2-2			
測点	Xn	Yn	(Xn+1 - Xn-1) Yn	距離
KA127	-143147.546	63983.978	-897503.259406	13.848
KA134	-143160.272	63989.438	-491374.894402	11.025
KA135	-143155.225	63999.240	1137458.492520	13.846
KA129	-143142.499	63993.784	574664.180320	8.186
KA128	-143146.245	63986.505	-322939.890735	2.842
色面積				304.628297
面積				152.3141485
地積				152.31 m ²

地番	2-3			
測点	Xn	Yn	(Xn+1 - Xn-1) Yn	距離
KA125	-143152.593	63974.172	-934086.885372	13.849
KA133	-143165.318	63979.637	-491299.632523	11.024
KA134	-143160.272	63989.438	1137220.292136	13.848
KA127	-143147.546	63983.978	611366.909790	6.930
KA126	-143150.717	63977.816	-322896.037352	4.099
色面積				304.646679
面積				152.3233395
地積				152.32 m ²

地番	2-4			
測点	Xn	Yn	(Xn+1 - Xn-1) Yn	距離
KA123	-143157.640	63964.365	-970659.238875	13.850
KA132	-143170.364	63969.835	-491160.393130	11.025
KA133	-143165.318	63979.637	1136982.129127	13.849
KA125	-143152.593	63974.172	647994.388188	5.673
KA124	-143155.189	63969.128	-322852.189016	5.357
色面積				304.696294
面積				152.3461470
地積				152.34 m ²

地番	2-5			
測点	Xn	Yn	(Xn+1 - Xn-1) Yn	距離
KA121	-143163.575	63952.835	-844177.422000	11.249
K.77	-143172.861	63959.184	-656860.819680	4.012
K.78	-143173.849	63963.073	159715.793281	7.605
KA132	-143170.364	63969.835	1035631.176175	13.850
KA123	-143157.640	63964.365	684610.598595	4.416
KA122	-143159.661	63960.439	-379605.205465	8.552
色面積				314.120906
面積				157.0604530
地積				157.06 m ²

地番	2-6			
測点	Xn	Yn	(Xn+1 - Xn-1) Yn	距離
K.75	-143149.288	63946.688	-497952.859456	4.005
K.76	-143153.176	63945.726	-913592.587362	12.597
KA121	-143163.575	63952.835	-414734.134975	8.552
KA122	-143159.661	63960.439	1163184.543654	15.540
K.115	-143145.389	63954.291	663397.860543	8.544
色面積				302.822404
面積				151.4112020
地積				151.41 m ²

地番	2-7			
測点	Xn	Yn	(Xn+1 - Xn-1) Yn	距離
K.115	-143145.389	63954.291	-1198695.276213	15.540
KA122	-143159.661	63960.439	-783579.338189	4.416
KA123	-143157.640	63964.365	286048.640280	5.357
KA124	-143155.189	63969.128	1069691.758416	15.540
KA118	-143140.918	63962.977	626837.174600	9.769
色面積				302.958894
面積				151.4794470
地積				151.47 m ²

地番	2-8			
測点	Xn	Yn	(Xn+1 - Xn-1) Yn	距離
KA118	-143140.918	63962.977	-1198794.114934	15.540
KA124	-143155.189	63969.128	-746839.569400	5.673
KA125	-143152.593	63974.172	286092.497184	4.099
KA126	-143150.717	63977.816	1032985.817136	15.540
K.83	-143136.447	63971.663	626858.325737	9.769
色面積				302.955723
面積				151.4776615
地積				151.47 m ²

地番	2-9			
測点	Xn	Yn	(Xn+1 - Xn-1) Yn	距離
K.83	-143136.447	63971.663	-1199596.624576	15.540
KA126	-143150.717	63977.816	-710089.779784	6.930
KA127	-143147.546	63983.978	286136.349616	2.842
KA128	-143146.245	63986.505	996973.734405	15.547
KA119	-143131.965	63980.357	626879.537886	9.781
色面積				303.217547
面積				151.6087735
地積				151.60 m ²

地番	2-10			
測点	Xn	Yn	(Xn+1 - Xn-1) Yn	距離
KA119	-143131.965	63980.357	-1200399.458034	15.547
KA128	-143146.245	63986.505	-674033.843670	8.186
KA129	-143142.499	63993.784	286180.202048	1.586
KA130	-143141.773	63995.194	960951.833104	15.554
KA120	-143127.483	63989.051	627604.612208	9.781
色面積				303.345656
面積				151.6728280
地積				151.67 m ²

地番	2-11			
測点	Xn	Yn	(Xn+1 - Xn-1) Yn	距離
KA120	-143127.483	63989.051	-1123135.823152	15.554
KA130	-143141.773	63995.194	-620113.429860	10.052
KA131	-143137.173	64004.132	1035970.880552	12.610
K.81	-143125.587	63999.155	828917.055560	4.015
K.82	-143124.221	63995.379	-121335.238584	7.119
色面積				303.444516
面積				151.7222580
地積				151.72 m ²

総計 1680.4804020 世界測地系

世界測地系			
神戸市みなと総局技術本部工務第2課			
図名	確定測量図	番	
縮尺	1:500	号	
作製年月日	平成18年 1月30日		
担当測量士	第H10-3144号	芝田 透	
測量業	第(11)-1713号	株式会社	山本設計

取扱注意
この図面は、あくまで参考資料として取り扱ってください。
なお、測地系については、図面内に「世界測地系」の記載がないものは、「日本測地系」に拠っています。