


S = 1 : 500

西神住宅第2団地 (Ⅳ-14工区) 確定測量図

所在：神戸市西区井吹台北町3丁目

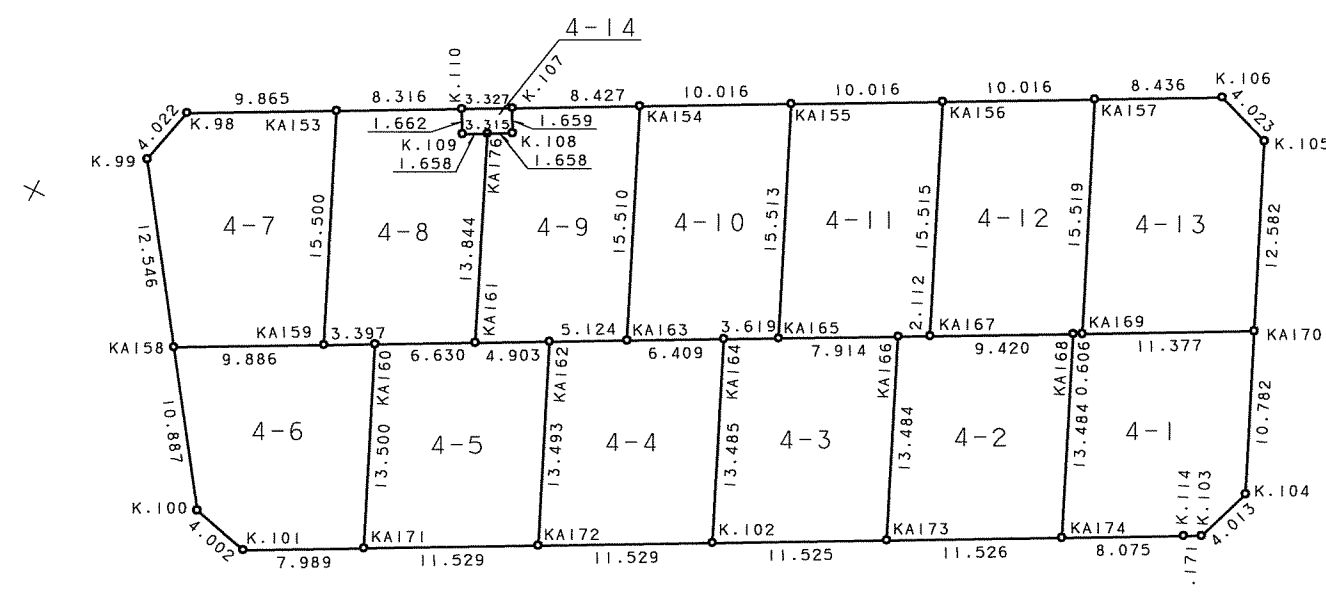

座標求積表					
地番	4-1				
測点	X _n	Y _n	(X _{n+1} - X _{n-1}) Y _n	距離	
KA168	-143078.012	63965.703	-811149.079743	13.484	
KA174	-143090.416	63970.990	-557187.322900	8.075	
K.114	-143086.722	63978.170	269731.964720	1.171	
K.103	-143086.200	63979.218	274086.969912	4.013	
K.104	-143082.438	63980.615	874487.045820	10.782	
KA170	-143072.532	63976.359	300880.816377	11.377	
KA169	-143077.735	63966.242	-350535.006160	0.606	
				総面積	315.388026
				面積	157.6940130
				地積	157.69 m ²

地番	4-2				
測点	X _n	Y _n	(X _{n+1} - X _{n-1}) Y _n	距離	
KA166	-143083.286	63955.448	-854956.428864	13.484	
KA173	-143095.688	63960.740	-456040.076200	11.525	
KA174	-143090.416	63970.990	1130751.219240	13.484	
KA168	-143078.012	63965.703	517866.331488	9.420	
KA167	-143082.320	63957.326	-337310.937324	2.112	
				総面積	310.108340
				面積	155.0541700
				地積	155.05 m ²

地番	4-3				
測点	X _n	Y _n	(X _{n+1} - X _{n-1}) Y _n	距離	
KA164	-143088.560	63945.192	-898749.673560	13.485	
K.102	-143100.960	63950.492	-455839.106976	11.525	
KA173	-143095.688	63960.740	1130442.118760	13.484	
KA166	-143083.286	63955.448	561720.699784	7.914	
KA165	-143086.905	63948.410	-337263.914340	3.619	
				総面積	310.123668
				面積	155.0618340
				地積	155.06 m ²

地番	4-4				
測点	X _n	Y _n	(X _{n+1} - X _{n-1}) Y _n	距離	
KA162	-143093.834	63934.936	-942912.436128	13.493	
KA172	-143105.239	63940.243	-455842.171678	11.529	
K.102	-143100.960	63950.492	1130580.748068	13.485	
KA164	-143088.560	63945.192	605497.023048	6.409	
KA163	-143091.491	63939.493	-337216.886082	5.124	
				総面積	310.277288
				面積	155.1386440
				地積	155.13 m ²

地番	4-5				
測点	X _n	Y _n	(X _{n+1} - X _{n-1}) Y _n	距離	
KA160	-143099.108	63924.680	-987124.908560	13.500	
KA171	-143111.518	63929.994	-455884.787214	11.529	
KA172	-143106.239	63940.243	1130719.257212	13.493	
KA162	-143093.834	63934.936	649770.754568	4.903	
KA161	-143096.076	63930.576	-337169.857824	6.630	
				総面積	310.458182
				面積	155.2290910
				地積	155.22 m ²

地番	4-6				
測点	X _n	Y _n	(X _{n+1} - X _{n-1}) Y _n	距離	
KA158	-143105.183	63912.867	-863015.443101	10.887	
K.100	-143114.165	63919.020	-638742.766860	4.002	
K.101	-143115.176	63922.892	169203.895124	7.989	
KA171	-143111.518	63929.994	1027227.143592	13.500	
KA160	-143099.108	63924.680	63966.326080	3.397	
KA159	-143100.662	63921.659	-388324.078425	9.886	
				総面積	315.076410
				面積	157.5382050
				地積	157.53 m ²

地番	4-7				
測点	X _n	Y _n	(X _{n+1} - X _{n-1}) Y _n	距離	
K.98	-143090.935	63906.772	-537583.766064	4.022	
K.99	-143094.832	63905.777	-910529.510696	12.546	
KA158	-143105.183	63912.867	-372612.014610	9.886	
KA159	-143100.662	63921.659	1199362.087817	15.500	
KA153	-143086.420	63915.543	621706.486761	9.865	
				総面積	343.283208
				面積	171.6416040
				地積	171.64 m ²

地番	4-8				
測点	X _n	Y _n	(X _{n+1} - X _{n-1}) Y _n	距離	
KA153	-143086.420	63915.543	-1153547.720064	15.500	
KA159	-143100.662	63921.659	-811038.009392	3.397	
KA160	-143099.108	63924.680	293158.582480	6.630	
KA161	-143096.076	63930.576	1008760.558704	13.844	
KA176	-143083.329	63925.175	766271.072725	1.658	
K.109	-143084.089	63923.702	45705.446930	1.662	
K.110	-143082.614	63922.937	-149004.366147	8.316	
				総面積	305.965236
				面積	152.7826180
				地積	152.78 m ²

地番	4-9				
測点	X _n	Y _n	(X _{n+1} - X _{n-1}) Y _n	距離	
K.107	-143081.090	63925.894	-341044.644490	1.659	
K.108	-143082.568	63926.648	-143131.764872	1.658	
KA176	-143083.329	63925.175	-863501.263900	13.844	
KA161	-143096.076	63930.576	-671590.700880	4.903	
KA162	-143093.834	63934.936	293141.681560	5.124	
KA163	-143091.491	63939.493	1061459.523293	15.510	
KA154	-143077.233	63933.387	664971.158187	8.427	
				総面積	303.988898
				面積	151.9944490
				地積	151.99 m ²

地番	4-10				
測点	X _n	Y _n	(X _{n+1} - X _{n-1}) Y _n	距離	
KA154	-143077.233	63933.387	-1204632.877854	15.510	
KA163	-143091.491	63939.493	-724242.637211	6.409	
KA164	-143088.560	63945.192	293252.650512	3.619	
KA165	-143086.905	63948.410	1017483.151510	15.513	
KA155	-143072.649	63942.292	618449.848224	10.016	
				総面積	310.135181
				面積	155.0675905
				地積	155.06 m ²



地番	4-11				
測点	X _n	Y _n	(X _{n+1} - X _{n-1}) Y _n	距離	
KA155	-143072.649	63942.292	-1204608.838988	15.513	
KA165	-143086.905	63948.410	-680219.237170	7.914	
KA166	-143083.286	63955.448	293235.729080	2.112	
KA167	-143082.320	63957.326	973430.501720	15.515	
KA156	-143068.066	63951.198	618472.035858	10.016	
				総面積	310.180500
				面積	155.0952500
				地積	155.09 m ²

地番	4-12				
測点	X _n	Y _n	(X _{n+1} - X _{n-1}) Y _n	距離	
KA156	-143068.066	63951.198	-1204712.667924	15.515	
KA167	-143082.320	63957.326	-636119.564396	9.420	
KA168	-143078.012	63965.703	293282.748255	0.606	
KA169	-143077.735	63966.242	929429.486260	15.519	
KA157	-143063.482	63960.103	618430.235907	10.016	
				総面積	310.248102
				面積	155.1240510
				地積	155.12 m ²

地番	4-13				
測点	X _n	Y _n	(X _{n+1} - X _{n-1}) Y _n	距離	
KA157	-143063.482	63960.103	-1158573.305742	15.519	
KA169	-143077.735	63966.242	-578894.490100	11.377	
KA170	-143072.532	63976.359	1072435.705917	12.582	
K.105	-143060.972	63971.393	825934.655023	4.023	
K.106	-143059.621	63967.604	-160558.686040	8.436	
				総面積	343.879058
				面積	171.9395290
				地積	171.93 m ²

地番	4-14				
測点	X _n	Y _n	(X _{n+1} - X _{n-1}) Y _n	距離	
K.110	-143082.614	63922.937	-191704.888063	1.662	
K.109	-143084.089	63923.702	2940.490292	3.315	
K.108	-143082.568	63926.648	191716.017352	1.659	
K.107	-143081.090	63925.894	-2940.591124	3.327	
				総面積	11.028457
				面積	5.5142285
				地積	5.51 m ²

総計 2054.8752770 世界測地系

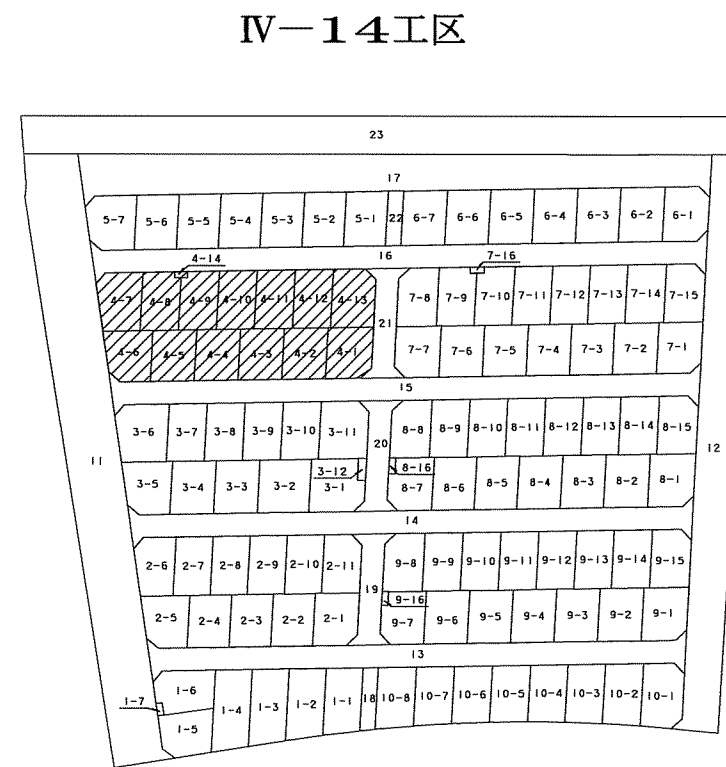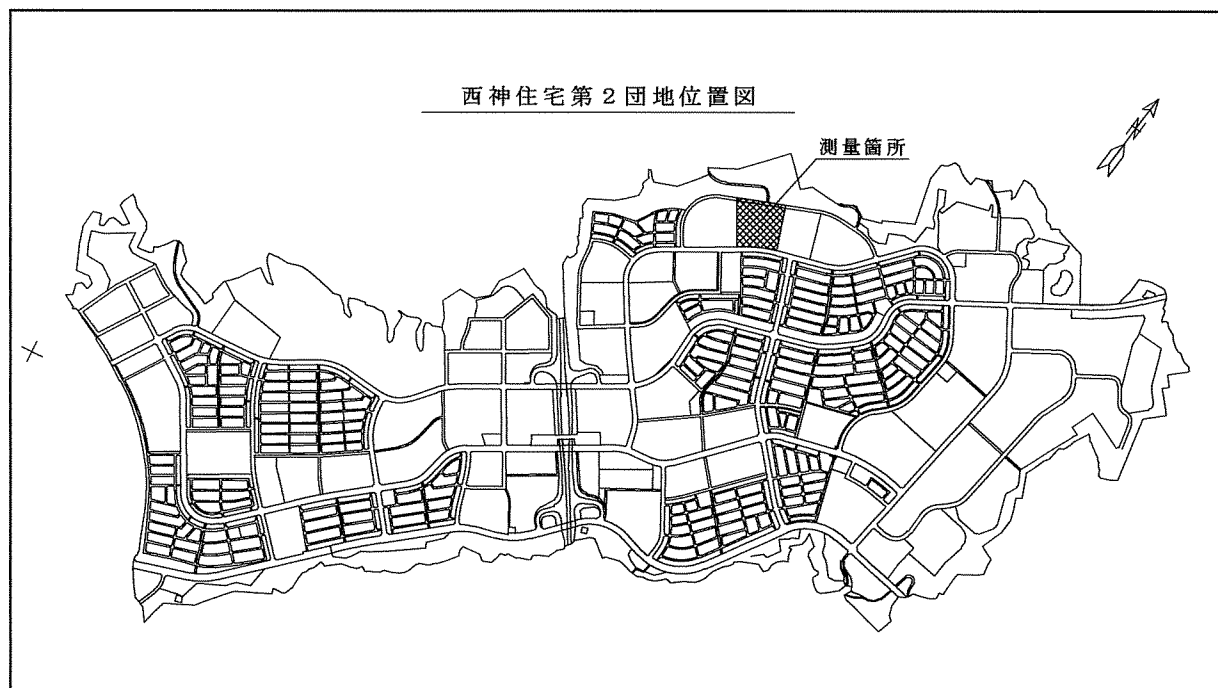

世界測地系

神戸市みなと総局技術本部工務第2課			
図名	確定測量図	番	
縮尺	1 : 500	号	
作製年月日	平成18年 1月30日		
担当測量士	第H10-3144号 芝田透		
測量業 第(11)-1713号	株式会社 山本設計		

取扱注意
この図面は、あくまで参考資料として取り扱ってください。
なお、測地系については、図面内に「世界測地系」の記載がないものは、「日本測地系」に拠っています。