


S=1 : 500


西神住宅第2団地 (Ⅳ-14工区)確定測量図

所在：神戸市西区井吹台北町3丁目

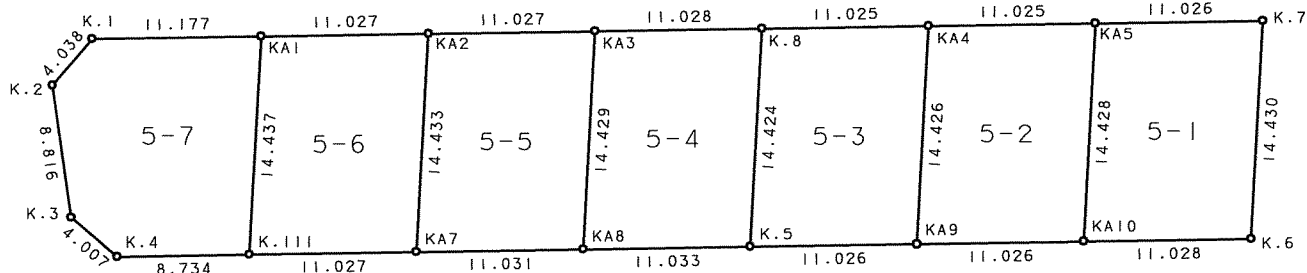

座 標 求 積 表					
地 番	5-1				
測 点	X _n	Y _n	(X _{n+1} - X _{n-1}) Y _n	距	離
KA5	-143043.612	63954.137	-1170744.431922	14.428	
KA10	-143056.870	63959.829	-525174.155919	11.028	
K.6	-143051.823	63969.634	1171028.120004	14.430	
K.7	-143038.564	63963.940	525207.911340	11.026	
	偽	面	317.443503		
	積	面積	158.7217915		
	地	積	158.72		㎡
地 番	5-2				
測 点	X _n	Y _n	(X _{n+1} - X _{n-1}) Y _n	距	離
KA4	-143048.660	63944.335	-1170437.107840	14.426	
KA9	-143061.916	63950.025	-525029.705250	11.026	
KA10	-143056.870	63959.829	1170720.710016	14.428	
KA5	-143043.612	63954.137	525063.464770	11.025	
	偽	面	317.361696		
	積	面積	158.6808480		
	地	積	158.68		㎡
地 番	5-3				
測 点	X _n	Y _n	(X _{n+1} - X _{n-1}) Y _n	距	離
K.8	-143053.707	63934.533	-1170129.822966	14.424	
K.5	-143066.962	63940.221	-524885.274189	11.026	
KA9	-143061.916	63950.025	1170413.357550	14.426	
KA4	-143048.660	63944.335	524919.046015	11.025	
	偽	面	317.306410		
	積	面積	158.6532050		
	地	積	158.65		㎡
地 番	5-4				
測 点	X _n	Y _n	(X _{n+1} - X _{n-1}) Y _n	距	離
KA3	-143058.753	63924.727	-1170269.977189	14.429	
KA8	-143072.014	63930.413	-524804.760317	11.033	
K.5	-143066.962	63940.221	1170553.625847	14.424	
K.8	-143053.707	63934.533	524838.581397	11.028	
	偽	面	317.469738		
	積	面積	158.7348690		
	地	積	158.73		㎡
地 番	5-5				
測 点	X _n	Y _n	(X _{n+1} - X _{n-1}) Y _n	距	離
KA2	-143063.798	63914.922	-1170410.051664	14.433	
KA7	-143077.065	63920.606	-525171.698896	11.031	
KA8	-143072.014	63930.413	1170693.722856	14.429	
KA3	-143058.753	63924.727	525205.557032	11.027	
	偽	面	317.529328		
	積	面積	158.7646640		
	地	積	158.76		㎡
地 番	5-6				
測 点	X _n	Y _n	(X _{n+1} - X _{n-1}) Y _n	距	離
KA1	-143068.844	63905.117	-1170486.122972	14.437	
K.111	-143082.114	63910.803	-525410.711463	11.027	
KA7	-143077.065	63920.606	1170769.819496	14.433	
KA2	-143063.798	63914.922	525444.573762	11.027	
	偽	面	317.558823		
	積	面積	158.7794115		
	地	積	158.77		㎡
地 番	5-7				
測 点	X _n	Y _n	(X _{n+1} - X _{n-1}) Y _n	距	離
K.1	-143073.958	63895.179	-576845.676012	4.038	
K.2	-143077.872	63894.187	-715295.423465	8.816	
K.3	-143085.153	63899.158	-527423.650132	4.007	
K.4	-143086.126	63903.045	194201.353755	8.734	
K.111	-143082.114	63910.803	1104506.497446	14.437	
KA1	-143068.844	63905.117	521210.134252	11.177	
	偽	面	353.235844		
	積	面積	176.6179220		
	地	積	176.61		㎡
総 計			1128.9526710		

世界測地系

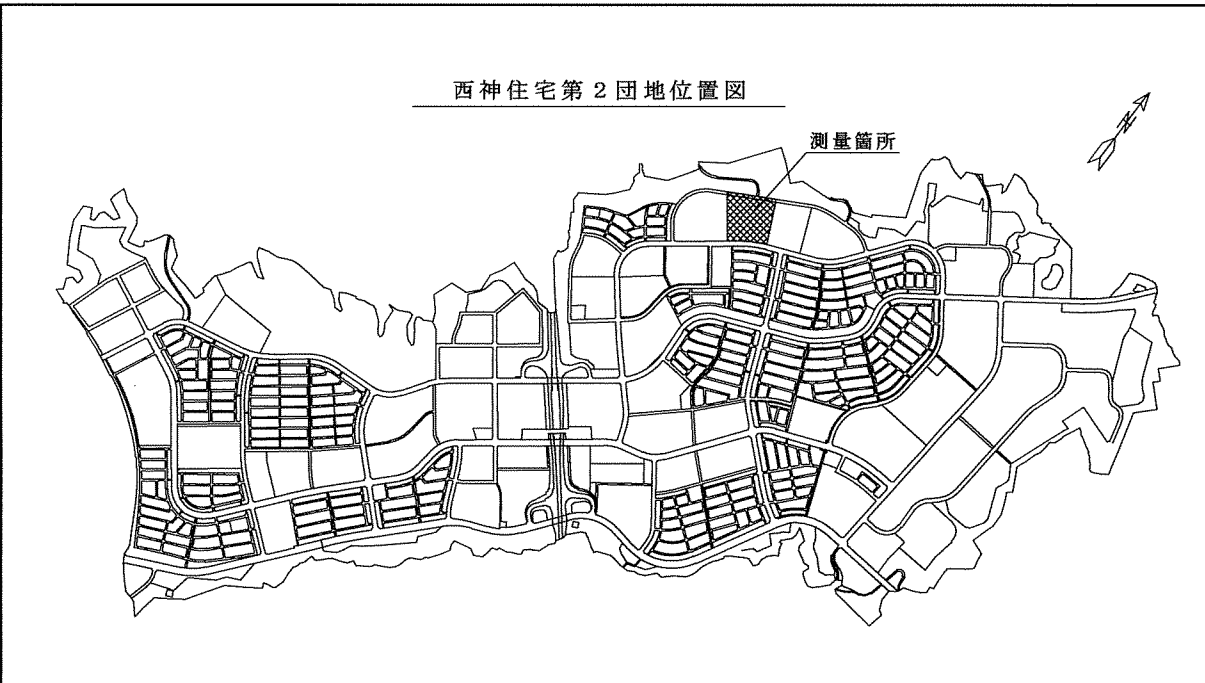

Ⅳ-14工区



世界測地系			
神戸市みなと総局技術本部工務第2課			
図名	確定測量図	番	
縮尺		1 : 500	号
作製年月日	平成18年 1月30日		
担当測量士	第H10-3144号 芝田 透		
測量業	第(11)-1713号 株式会社 山本設計		

取扱注意
この図面は、あくまで参考資料として取り扱ってください。
なお、測地系については、図面内に「世界測地系」の記載がないものは、「日本測地系」に拠っています。