


S=1 : 500

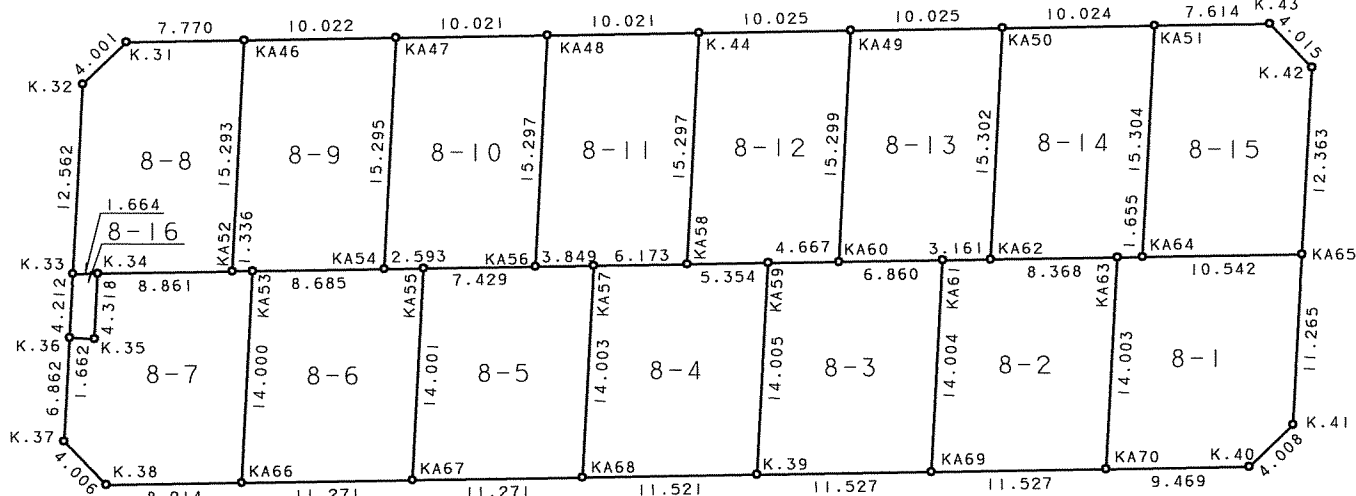

西神住宅第2団地

(Ⅳ-14工区) 確定測量図

所在：神戸市西区井吹台北町3丁目

座標表

地番	8-1			
測点	X _n	Y _n	(X _{n+1} - X _{n-1}) Y _n	距 離
KA63	-143070.158	64056.775	-873157.900025	14.003
KA70	-143083.031	64062.287	-546963.806406	9.469
K.40	-143078.696	64070.705	519357.134730	4.008
K.41	-143074.925	64072.064	904825.687808	11.265
KA65	-143064.574	64067.618	353973.589450	10.542
KA64	-143069.400	64058.246	-357701.245664	1.655
	倍面積	積	333.459893	
	面積	積	166.7299465	
	地積	積	166.72	㎡

地 番	8-2			
測 点	X _n	Y _n	(X _{n+1} - X _{n-1}) Y _n	距 離
KA61	-143075.436	64046.526	-917146.252320	14.004
KA69	-143088.309	64052.039	-486475.236205	11.527
KA70	-143083.031	64062.287	1162794.571337	14.003
KA63	-143070.158	64056.775	579201.359550	8.368
KA62	-143073.989	64049.336	-338052.395408	3.161
倍 面 積			322.046954	
面 積			161.0234770	
地 積			161.02	㎡

測点	8-3			
	Xn	Yn	(Xn+1 - Xn-1) Yn	距
KA59	-143080.713	64036.278	-961248.569058	14.005
K.39	-143093.587	64041.791	-486461.444436	11.527
KA69	-143088.309	64052.039	1162608.559889	14.004
KA61	-143075.436	64046.526	623364.837558	6.860
KA60	-143078.576	64040.427	-337941.333279	4.667
	倍	面積	322.050674	
		面積	161.0253370	
		地積	161.02	㎡

地番		8-4			
測点	Xn	Yn	(Xn+1 - Xn-1) Yn	距	寬
KA57	-143085.990	64026.030	-1004952.566880	14.003	
KA68	-143098.860	64031.548	-486447.670156	11.521	
K.39	-143093.587	64041.791	1162166.381277	14.005	
KA59	-143080.713	64036.278	667450.125594	5.354	
KA58	-143083.164	64031.518	-337894.320486	6.173	
倍面積		321.949349			
面積		160.9746745			
地積		160.97 ㎡			

地 番		8-5		
測 点	X _n	Y _n	(X _{n+1} - X _{n-1}) Y _n	距 离
KA55	-143091.154	64016.003	-1041284.304798	14.001
KA67	-143104.019	64021.527	-493349.887062	11.271
KA68	-143098.860	64031.548	1154424.778892	14.003
KA57	-143085.990	64026.030	711137.115210	3.849
KA56	-143087.753	64022.608	-330612.747712	7.429
倍 面 積		314.954530		
面 積		157.4772650		
地 積		157.47 ㎡		

測点	8-6			
	X_n	Y_n	$(X_{n+1} - X_{n-1}) Y_n$	距離
KA53	-143096.317	64005.976	-1077668.617912	14.000
KA66	-143109.178	64011.506	-493016.619212	11.271
KA67	-143104.019	64021.527	1153924.002648	14.001
KA55	-143091.154	64016.003	747578.883034	2.593
KA54	-143092.341	64013.698	-330502.722774	8.685
	倍面積	314.925784		
	面積	157.4628920		
	地積	157.46	㎡	

測 点	8-7			
地番	X _n	Y _n	(X _{n+1} - X _{n-1}) Y _n	距離
K.34	-143100.986	63996.910	-513319.215110	4.318
K.35	-143104.950	63998.621	-296249.616609	1.662
K.36	-143105.615	63997.098	-446059.773060	6.862
K.37	-143111.920	63999.805	-489150.509615	4.006
K.38	-143113.258	64003.581	175497.819102	8.914
KA66	-143109.178	64011.506	1084418.923146	14.000
KA53	-143096.317	64005.976	784009.200024	1.336
KA52	-143096.929	64004.788	-298838.355172	8.861
倍面積	308.472706			
面積	154.2363530			
地積	154.23 ㎡			

測 点	8-8			
地 番	X _n	Y _n	(X _{n+1} - X _{n-1}) Y _n	距 離
K.31	-143086.445	63991.824	-468484.143504	4.001
K.32	-143090.208	63990.465	-979182.095430	12.562
K.33	-143101.747	63995.430	-689742.744540	1.664
K.34	-143100.986	63996.910	308337.112380	8.861
KA52	-143096.929	64004.788	1158422.658012	15.293
KA46	-143082.887	63998.731	670962.695804	7.770
倍 面 積			313.482722	
面 積			156.7413610	
地 積			156.74	㎡

地番	8-9			
測点	$\bar{X}_n$	$\bar{Y}_n$	$(X_{n+1} - X_{n-1}) Y_n$	距 離
KA46	-143082.887	63998.731	-1192424.355992	15.293
KA52	-143096.929	64004.788	-859584.302840	1.336
KA53	-143096.317	64005.976	293659.417888	8.685
KA54	-143092.341	64013.698	1153526.837960	15.295
KA47	-143078.297	64007.640	605128.228560	10.022
倍 面 積			305.825576	
面 積			152.9127880	
地 積			152.91	㎡

地番	8-10			
測点	X _n	Y _n	(X _{n+1} - X _{n-1}) Y _n	距 離
KA47	-143078.297	64007.640	-1192654.356120	15.295
KA54	-143092.341	64013.698	-823024.115186	2.593
KA55	-143091.154	64016.003	293705.421764	7.429
KA56	-143087.753	64022.608	1116938.419168	15.297
KA48	-143073.708	64016.548	605340.477888	10.021
倍面積			305.847514	
面積			152.9237570	
地積			152.92 ㎡	

地番	8-11			
測点	X_n	Y_n	$(X_{n+1} - X_{n-1}) Y_n$	距 離
KA48	-143073.708	64016.548	-1192884.355432	15.297
	-143087.753	64022.608	-786325.671456	3.849
KA57	-143085.990	64026.030	293815.451670	6.173
KA58	-143083.164	64031.518	1080275.740178	15.297
K.44	-143069.119	64025.456	605424.711936	10.021
倍面積		305.876896		
面積		152.9384480		
地積		152.93	㎡	

地番	8-12			
測点	X_n	Y_n	$(X_{n+1} - X_{n-1}) Y_n$	距 離
K.44	-143069.119	64025.456	-1193178.398016	15.297
KA58	-143083.164	64031.518	-742381.419692	5.354
KA59	-143080.713	64036.278	293798.443464	4.667
KA60	-143078.576	64040.427	1036494.310995	15.299
KA49	-143064.528	64034.368	605574.018176	10.025
倍面積		305.954927		
面積		152.9774635		
地積		152.97	㎡	

地番	8-13				
測点	Xn	Yn	(Xn+1 - Xn-1) Yn	距	離
KA49	-143064.528	64034.368	-1193600.619520		15.299
KA60	-143078.576	64040.427	-698552.977716		6.860
KA61	-143075.436	64046.526	293781.414762		3.161
KA62	-143073.989	64049.336	992764.708000		15.302
KA50	-143059.936	64043.280	605913.472080		10.025
倍面積		305.997606			
面積		152.9988030			
地積		152.99		㎡	


地番	8-14			
測点	X_n	Y_n	$(X_{n+1} - X_{n-1}) Y_n$	距離
KA50	-143059.936	64043.280	-1194022.912320	15.302
KA62	-143073.989	64049.336	-654712.312592	8.368
KA63	-143070.158	64056.775	293956.540475	1.655
KA64	-143069.400	64058.246	948894.797998	15.304
KA51	-143055.345	64052.191	606189.935624	10.024
倍面積		306.049185		
面積		153.0245925		
地積		153.02	㎡	

地番	8-15			
測点	Xn	Yn	(Xn+1 - Xn-1) Yn	距 離
KA51	-143055.345	64052.191	-1123603.534522	15.304
KA64	-143069.400	64058.246	-591193.552334	10.542
KA65	-143064.574	64067.618	1036998.464948	12.363
K.42	-143053.214	64062.739	814621.789124	4.015
K.43	-143051.858	64058.960	-136509.643760	7.614
倍面積	313.523456			
面積	156.7617280			
地 積	156.76 ㎡			


地番	8-16				
測点	Xn	Yn	(Xn+1 - Xn-1) Yn	距	麓
K.33	-143101.747	63995.430	-296234.845470		4.212
K.36	-143105.615	63997.098	-204982.704894		1.662
K.35	-143104.950	63998.621	296249.616609		4.318
K.34	-143100.986	63996.910	204982.102730		1.664
	倍	面	積	14.168975	
	面	積	7.0844875		
	地	積	7.08	㎡	

総計 2357.2933735

世界測地系

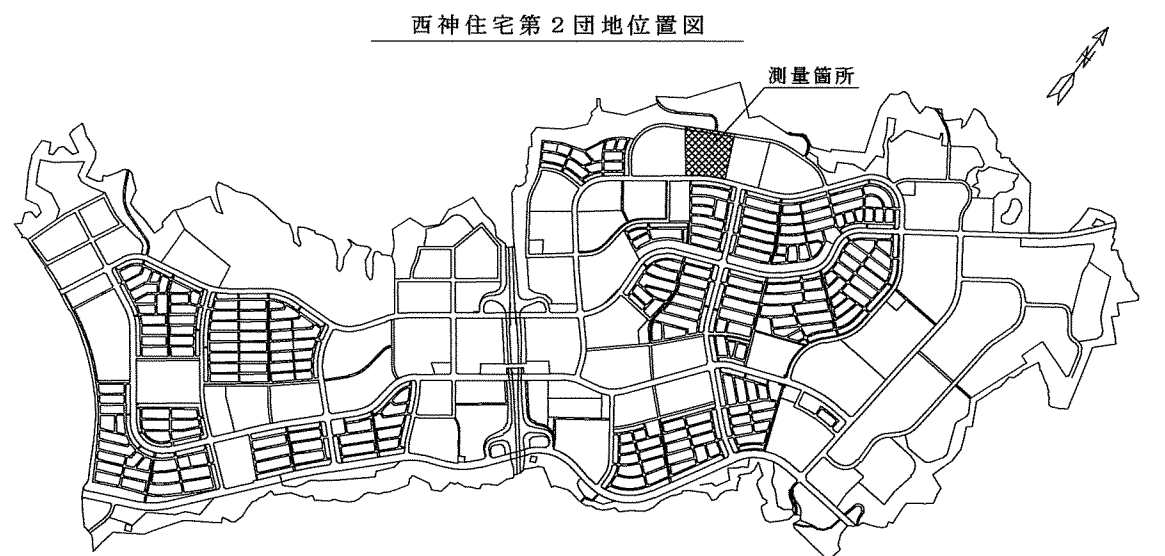

Ⅳ-14工区

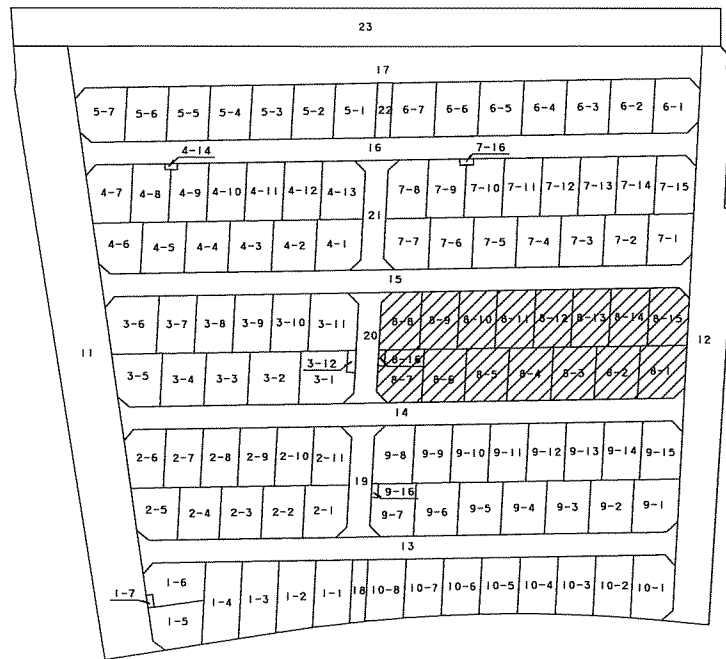

取扱注意
この図面は、あくまで参考資料として取り扱ってください。
なお、測地系については、図面内に「世界測地系」の記載がないものは、「日本測地系」に拠っています。

世界測地系

神戸市みなと総局技術本部工務第2課			
図名	確定測量図	番	号
縮尺	1 : 500		
作製年月日	平成18年 1月30日		
担当測量士	第H10-3144号 芝田 透		
測量業 第(11)-1713号	株式会社 山本設計		