



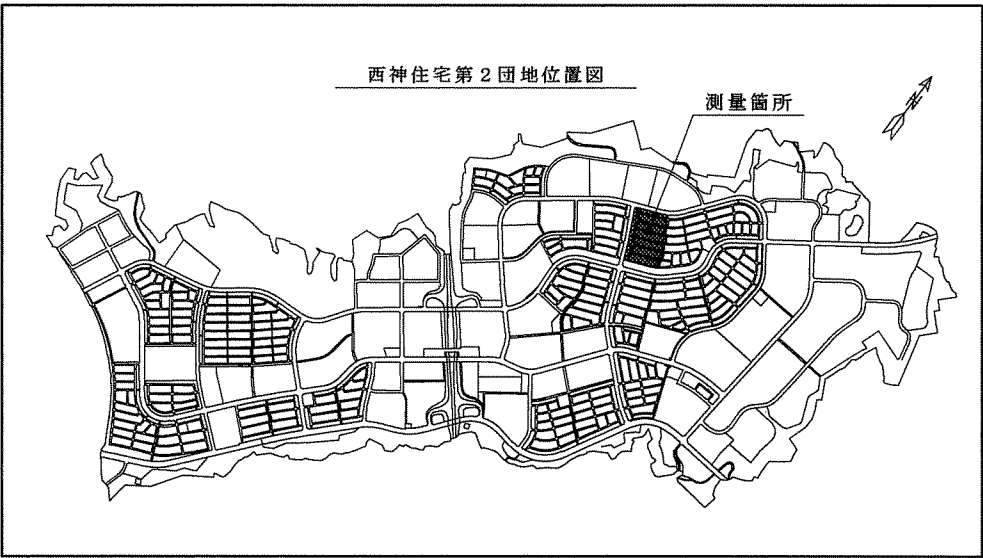


IV-15-1工区

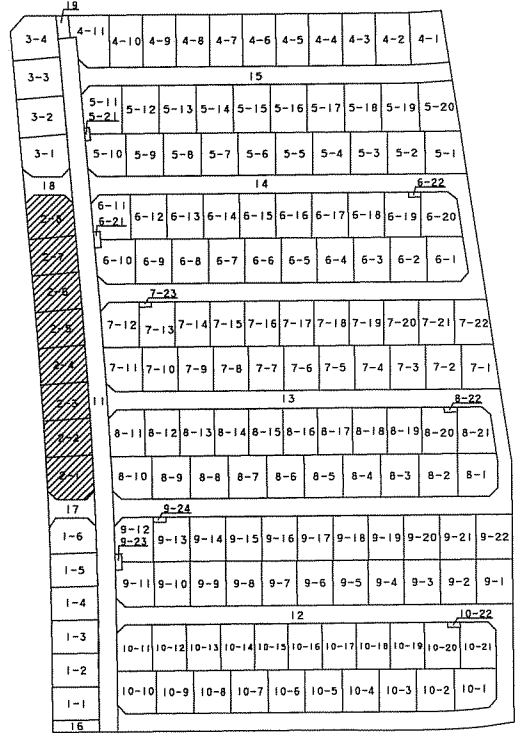

西神住宅第2団地
(IV-15-1工区)確定測量図

所在：神戸市西区井吹台北町4丁目

S=1:500

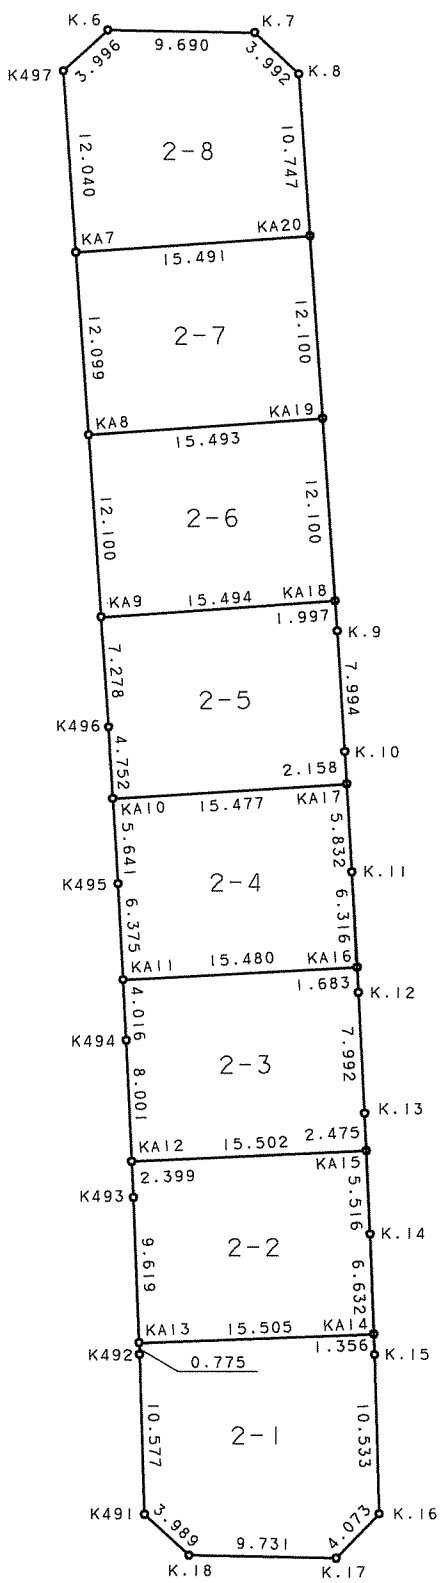

座標求積表

地番	2-1			
測点	X _n	Y _n	(X _{n+1} - X _{n-1}) Y _n	距離
KA13	-143260.315	64221.790	-434139.300400	0.775
K492	-143261.028	64222.095	-672212.668365	10.577
K491	-143270.782	64225.186	-721067.390222	3.989
K-18	-143272.255	64229.893	115670.726972	9.731
K-17	-143268.978	64239.056	451022.412176	4.073
K-16	-143265.234	64240.660	864807.764920	10.533
K-15	-143255.516	64236.598	704418.533668	1.356
KA14	-143254.268	64236.067	-308268.885933	15.505
併面積				431.193216
面積				215.5966080
地積				215.59 m ²

地番	2-2			
測点	Xn	Yn	(Xn+1 - Xn-1) Yn	距離
KA12	-143249.271	64217.051	-537175.631615	2.399
K493	-143251.471	64218.008	-709223.680352	9.619
KA13	-143260.315	64221.790	-179628.346630	15.505
KA14	-143264.268	64236.067	780339.741916	6.632
K-14	-143248.167	64233.468	716973.969816	5.516
KA15	-143243.106	64231.274	-709111.326496	15.502
	偽面積		374.726639	
	面積		187.3633195	
	地積		187.36	㎡

地番	2-3			
測点	X _n	Y _n	(X _{n+1} - X _{n-1}) Y _n	距離
KA11	-143238.265	64212.227	-638783.234196	4.016
K494	-143241.935	64213.857	-706737.710142	8.001
KA12	-143249.271	64217.051	-75198.166721	15.502
KA15	-143243.106	64231.274	541855.027464	2.475
K-13	-143240.835	64230.289	615054.629198	7.592
K-12	-143233.524	64227.062	568281.044576	1.683
KA16	-143231.987	64226.377	-304497.253357	15.480
面積				
面積				187.1684110
地積				187.16 m ²

地番	2-4			
測点	Xn	Yn	(Xn+1 - Xn-1) Yn	距離
KA10	-143227.298	64207.316	-740759.804692	5.641
K495	-143232.438	64209.640	-704187.121880	6.375
KA11	-143238.265	64212.227	28959.714377	15.480
KA16	-143231.987	64226.377	773799.390096	6.316
K-11	-143226.217	64223.807	711985.124402	5.832
KA17	-143220.901	64221.409	-69423.343129	15.477
底面積				373.959174
地積				186.9795870
面積				186.97 m ²

地番	2-5			
測点	X _n	Y _n	(X _{n+1} - X _{n-1}) Y _n	距離
KA9	-143216.364	64202.300	-842141.569100	7.278
K496	-143222.368	64205.358	-702021.384372	4.752
KA10	-143227.298	64207.316	132716.522172	15.477
KA17	-143220.901	64221.409	537147.864876	2.158
K-10	-143218.934	64220.522	593269.182236	7.994
K-9	-143211.663	64217.199	583284.818517	1.997
KA18	-143209.851	64216.359	-301881.103659	15.494
	面積	地積	187.1653350	
		地積	187.16	㎡

地番	2-6			
測点	Xn	Yn	(Xn+1 - Xn-1) Yn	距離
KA8	-143205.384	64197.215	-1122937.684780	12.100
KA9	-143216.364	64202.300	-286791.674100	15.494
KA18	-143209.851	64216.359	1123272.551628	12.100
KA19	-143198.872	64211.273	286831.756491	15.493
四角積				374.949239
面積				187.4746195
地積				187.47 m ²

地番	2-7			
測点	X _n	Y _n	(X _{n+1} - X _{n-1}) Y _n	距離
KA7	-143194.405	64192.131	-1122784.563321	12.099
KA8	-143205.384	64197.215	-286768.959405	15.493
KA19	-143198.872	64211.273	1123119.376043	12.100
KA20	-143187.893	64206.187	286809.037329	15.491
色 白 積		374.890646		
自 積		187.4453230		
地 積		187.44 m ²		

地番	2-8			
測点	X _n	Y _n	(X _{n+1} - X _{n-1}) Y _n	距離
K-6	-143179.907	64188.864	-440399.795904	3.996
K497	-143183.479	64187.072	-930584.169856	12.040
KA7	-143194.405	64192.131	-283344.066234	15.491
KA20	-143187.893	64206.187	1044185.219181	10.747
K-8	-143178.142	64201.669	723873.817975	3.992
K-7	-143176.618	64197.979	-113309.432935	9.690
总面積				421.572227
地積				210.7861135
面積				210.78㎡

総計 1549.9793165 世界測地系

世界測地系

神戸市みなと総局技術本部工務第2課			
図名	確定測量図	番	
縮尺	1:500	号	
作製年月日	平成18年 2月28日		
担当測量士	第H10-3144号	芝田 遼	
測量業	第(11)-1713号	株式会社	山本設計

取扱注意
この図面は、あくまで参考資料として取り扱ってください。
なお、測地系については、図面内に「世界測地系」の記載がないものは、「日本測地系」に拠っています。