



取扱注意
この図面は、あくまで参考資料として取り扱ってください。
なお、測地系については、図面内に「世界測地系」の記載がないものは、「日本測地系」に拠っています。

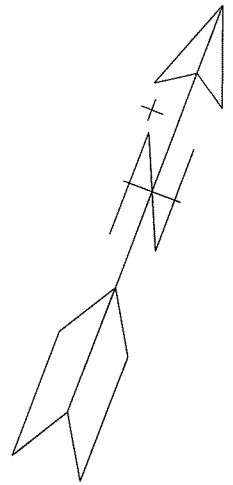



S = 1 : 5 0 0

西 神 住 宅 第 2 団 地
(Ⅳ－1 5－1 工区) 確 定 測 量 図

所在：神戸市西区井吹台北町4丁目

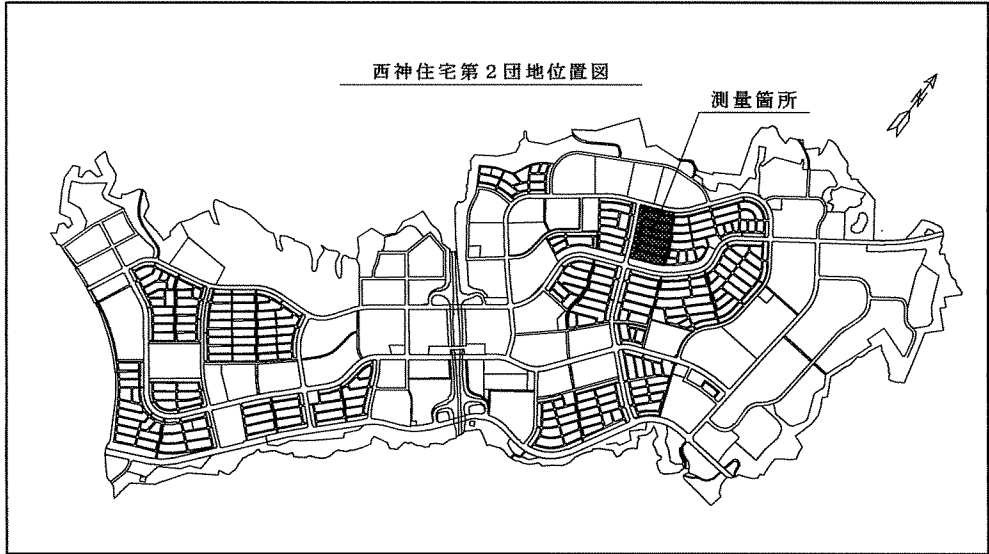

Ⅳ－15－1工区

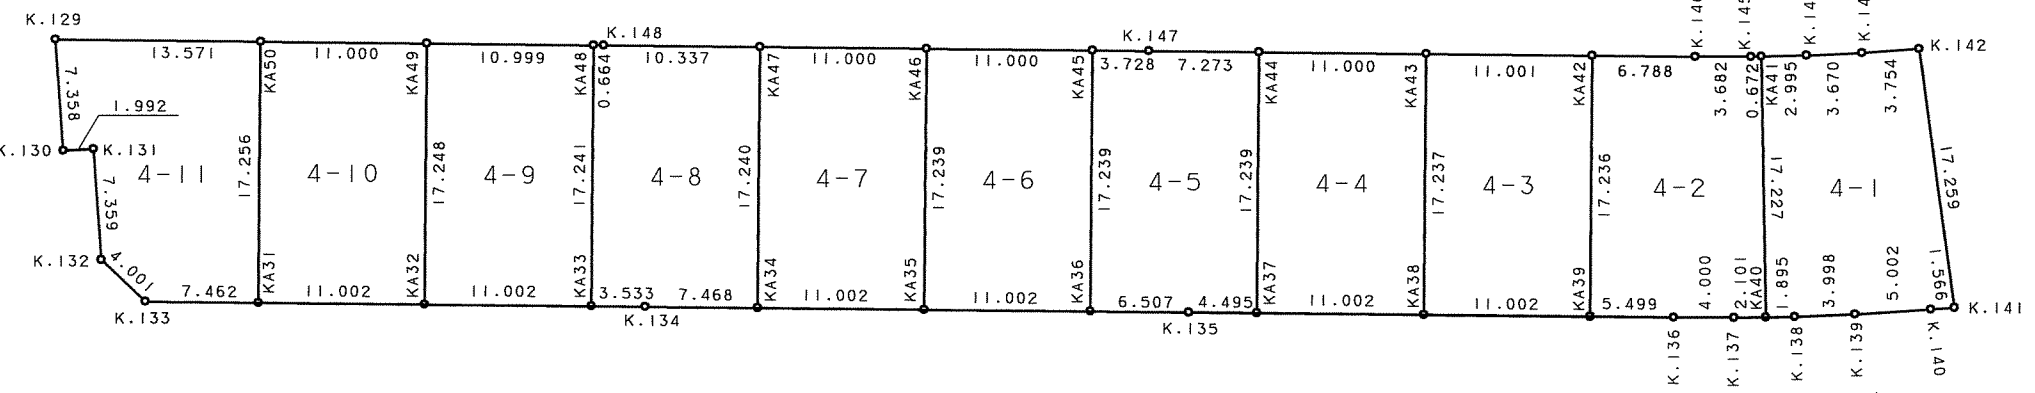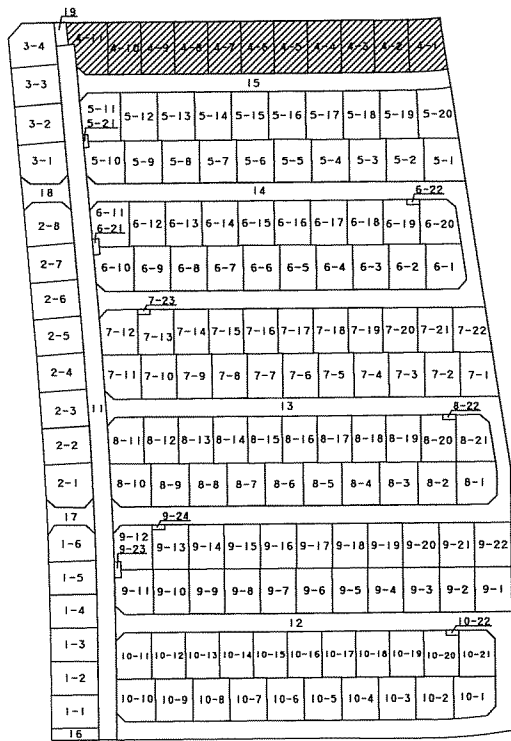

座 標 求 積 表

地 番	4-1			
測 点	X _n	Y _n	(X _{n+1} - X _{n-1}) Y _n	距 離
KA41	-143081.219	64285.014	-1101202.289820	17.227
KA40	-143097.214	64291.411	-983208.548423	1.895
K.138	-143096.512	64293.171	146717.016222	3.998
K.139	-143094.932	64296.844	235197.855352	5.002
K.140	-143092.854	64301.394	176314.422348	1.566
K.141	-143092.190	64302.812	1017206.183028	17.259
K.142	-143077.035	64294.554	872155.625010	3.754
K.143	-143078.625	64291.153	-196023.725497	3.670
K.144	-143080.084	64287.786	-166762.516884	2.995
倍 面 積			394.021336	
面 積			197.0106680	
地 積			197.01 m ²	

4-2				
測 点	X _n	Y _n	(X _{n+1} - X _{n-1}) Y _n	距 離
KA42	-143085.138	64274.584	-1190301.021096	17.236
KA39	-143101.306	64280.557	-916833.584491	5.499
K.136	-143099.401	64285.715	213042.859510	4.000
K.137	-143097.992	64289.459	140601.046633	2.101
KA40	-143097.214	64291.411	1078359.836703	17.227
KA41	-143081.219	64285.014	1011846.120360	0.672
K.145	-143081.474	64284.392	-100797.926656	3.682
K.146	-143082.787	64280.952	-235525.408128	6.788
倍 面 積			391.923035	
面 積			195.9615175	
地 積			195.96 m ²	

地 番	4-3			
測 点	X _n	Y _n	(X _{n+1} - X _{n-1}) Y _n	距 離
KA43	-143088.948	64264.264	-1283935.730456	17.237
	-143105.117	64270.236	-794251.576488	11.002
KA39	-143101.306	64280.557	1284261.248303	17.236
KA42	-143085.138	64274.584	794305.309072	11.001
倍 面 積		379.250431		
面 積		189.6252155		
地 積		189.62 m ²		

4-4				
測 点	X _n	Y _n	(X _{n+1} - X _{n-1}) Y _n	距 離
KA44	-143092.757	64253.944	-1283858.055064	17.239
KA37	-143108.929	64259.915	-794252.549400	11.002
KA38	-143105.117	64270.236	1284183.585516	17.237
KA43	-143088.948	64264.264	794306.303040	11.000
面 積			379.284092	
面 積			189.6420460	
地 積			189.64	m ²

地 番	4-5			
測 点	X _n	Y _n	(X _{n+1} - X _{n-1}) Y _n	距 離
KA45	-143096.568	64243.624	-1121950.649536	17.239
KA36	-143112.740	64249.594	-894225.849292	6.507
K.135	-143110.466	64255.698	244878.465078	4.495
KA37	-143108.929	64259.915	139264.033035	17.239
KA44	-143092.757	64253.944	872259.097432	7.273
K.147	-143095.276	64247.121	-244845.778131	3.728
倍 面 積				379.318586
面 積				189.6592930
地 積				189.65 m ²

地番	4-6			
測点	X _n	Y _n	(X _{n+1} - X _{n-1}) Y _n	距 離
KA46	-143100.379	64233.305	-1283638.367120	17.239
KA35	-143116.552	64239.274	-794061.665914	11.002
KA36	-143112.740	64249.594	1283963.886496	17.239
KA45	-143096.568	64243.624	794115.436264	11.000
倍 面 積			379.289726	
面 積			189.6448630	
地 積			189.64	m ²

地 番	4-7			
測 点	X _n	Y _n	(X _{n+1} - X _{n-1}) Y _n	距 離
KA47	-143104.190	64222.986	-1283496.375210	17.240
KA34	-143120.364	64228.953	-793998.316986	11.002
KA35	-143116.552	64239.274	1283821.890890	17.239
KA46	-143100.379	64233.305	794052.116410	11.000
倍 面 積			379.315104	
面 積			189.6575520	
地 積			189.65	㎡

測 点	4-8			
	X _n	Y _n	(X _{n+1} - X _{n-1}) Y _n	距 離
KA48	-143108.001	64212.666	-1053408.785730	17.241
KA33	-143124.176	64218.633	-960068.563350	3.533
K.134	-143122.951	64221.947	244814.061964	7.468
KA34	-143120.364	64228.953	1204999.387233	17.240
KA47	-143104.190	64222.986	808760.062698	10.337
K.148	-143107.771	64213.289	-244716.844379	0.664
倍 面 積				379.318436
面 積				189.6592180
地 積				189.65 m ²

地 番	4-9			
測 点	X_n	Y_n	$(X_{n+1} - X_{n-1}) Y_n$	距 離
KA49	-143111.805	64202.346	-1283212.289502	17.248
KA32	-143127.988	64208.313	-794321.040123	11.002
KA33	-143124.176	64218.633	1283537.817771	17.241
KA48	-143108.001	64212.666	794374.891086	10.999
倍 面 積				379.379232
面 積				189.6896160
地 積				189.68 m ²

地番	4-10			
測点	X _n	Y _n	(X _{n+1} - X _{n-1}) Y _n	距 離
KA50	-143115.611	64192.025	-1283647.923925	17.256
KA31	-143131.802	64197.993	-794578.559361	11.002
KA32	-143127.988	64208.313	1283973.635061	17.248
KA49	-143111.805	64202.346	794632.436442	11.000
倍面積			379.588217	
面積			189.7941085	
地積			189.79	㎡

地 番	4-11			
測 点	X _n	Y _n	(X _{n+1} - X _{n-1}) Y _n	距 離
K.129	-143120.305	64179.292	-729526.012164	7.358
K.130	-143126.978	64182.392	-376172.999512	1.992
K.131	-143126.166	64184.211	-376504.581726	7.359
K.132	-143132.844	64187.302	-527747.997044	4.001
K.133	-143134.388	64190.993	66887.014706	7.462
KA31	-143131.802	64197.993	1205445.714561	17.256
KA50	-143115.611	64192.025	738013.711425	13.571
倍 面 積			396.850246	
面 積			198.4251230	
地 積			198.42 m ²	

総 計 2108.7692205

世界測地系

世界測地系

神戸市みなと総局技術本部工務第2課		
図 名	確 定 測 量 図	番 号
縮 尺	1 : 5 0 0	
作製年月日	平成18年 2月28日	
担当測量士	第H0-3144号 芝 田 透	
測量業 第(11)-1713号	株式会社 山本設計	