
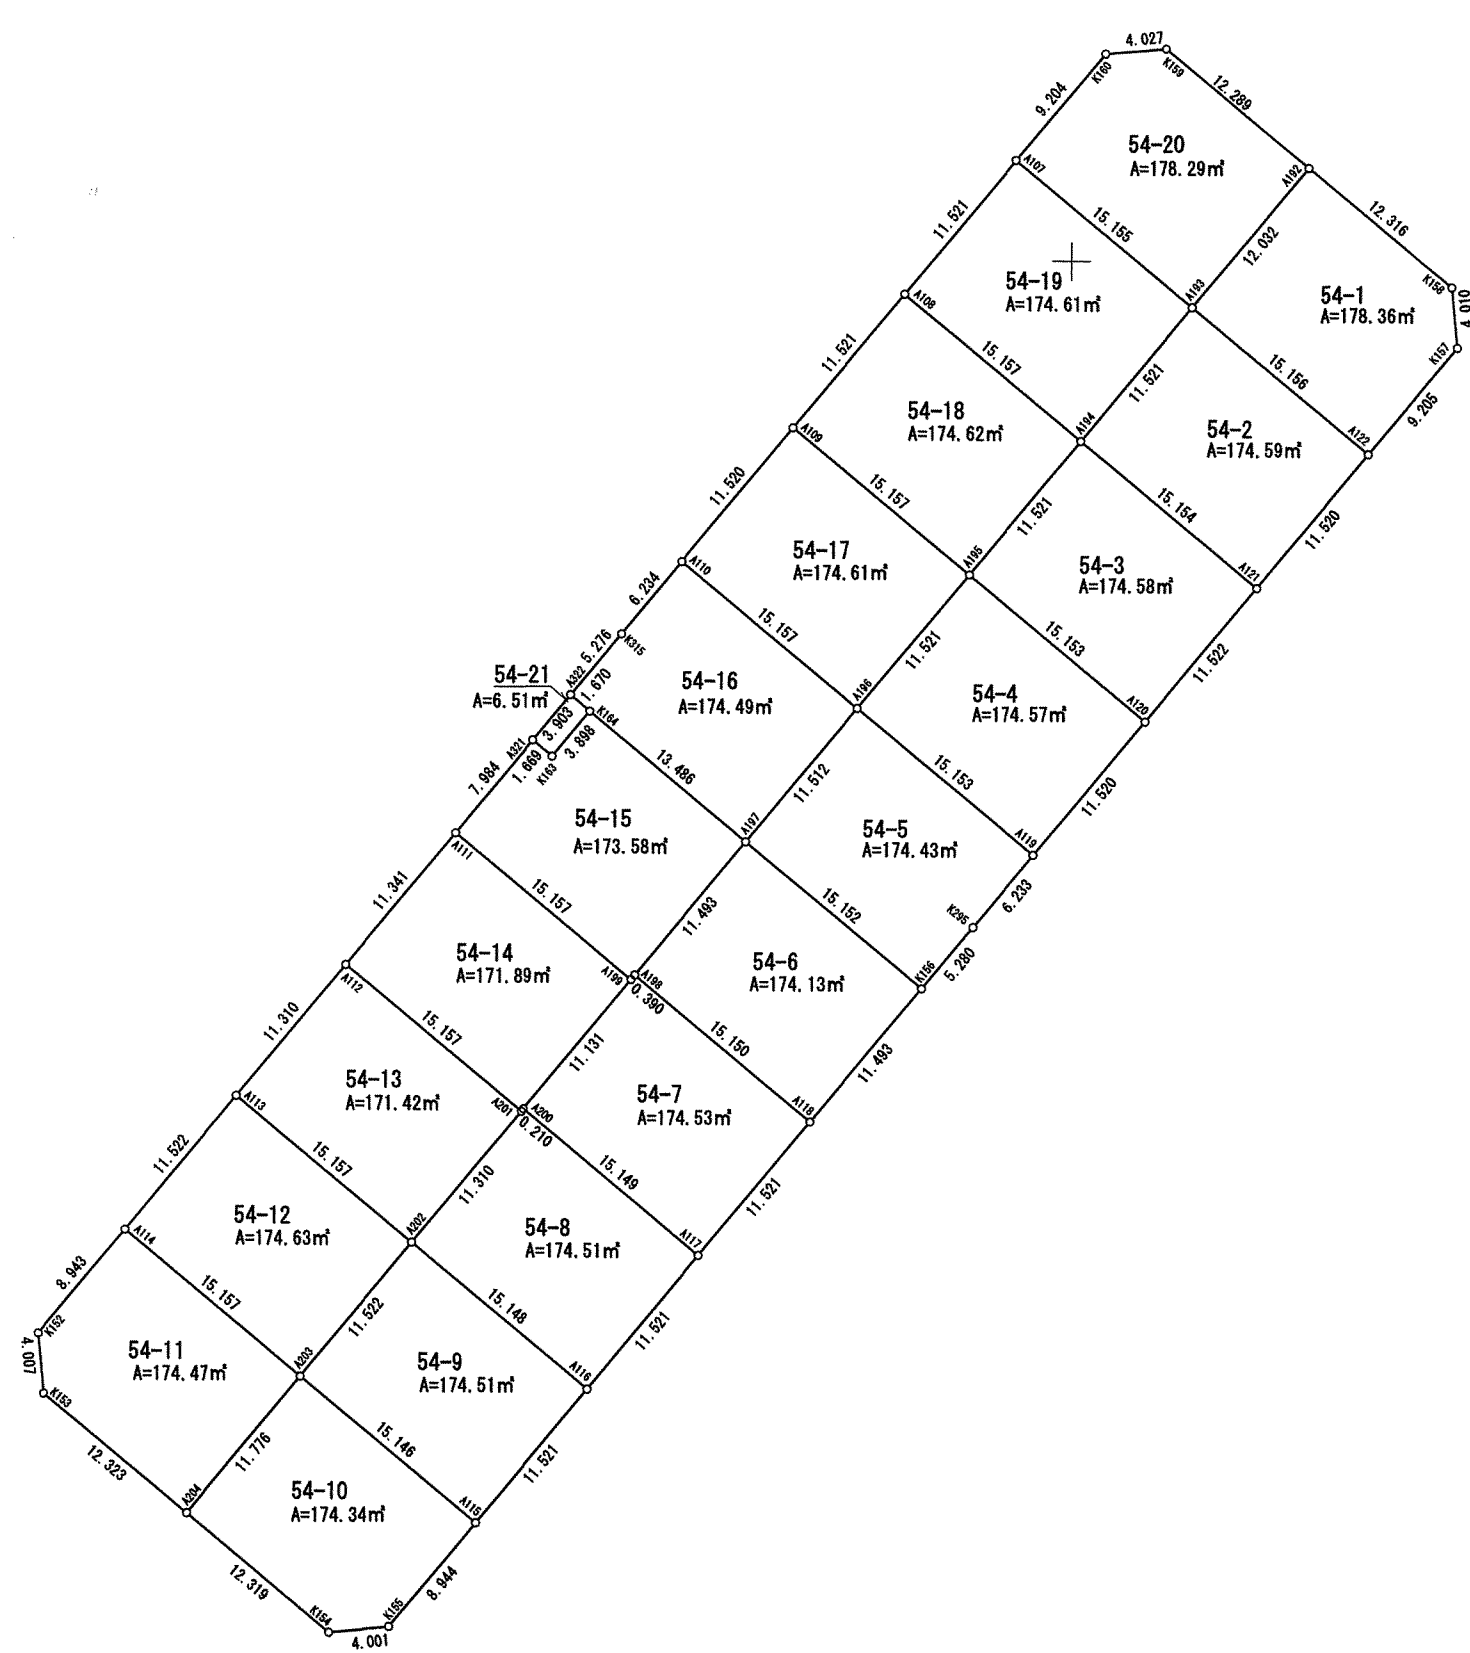
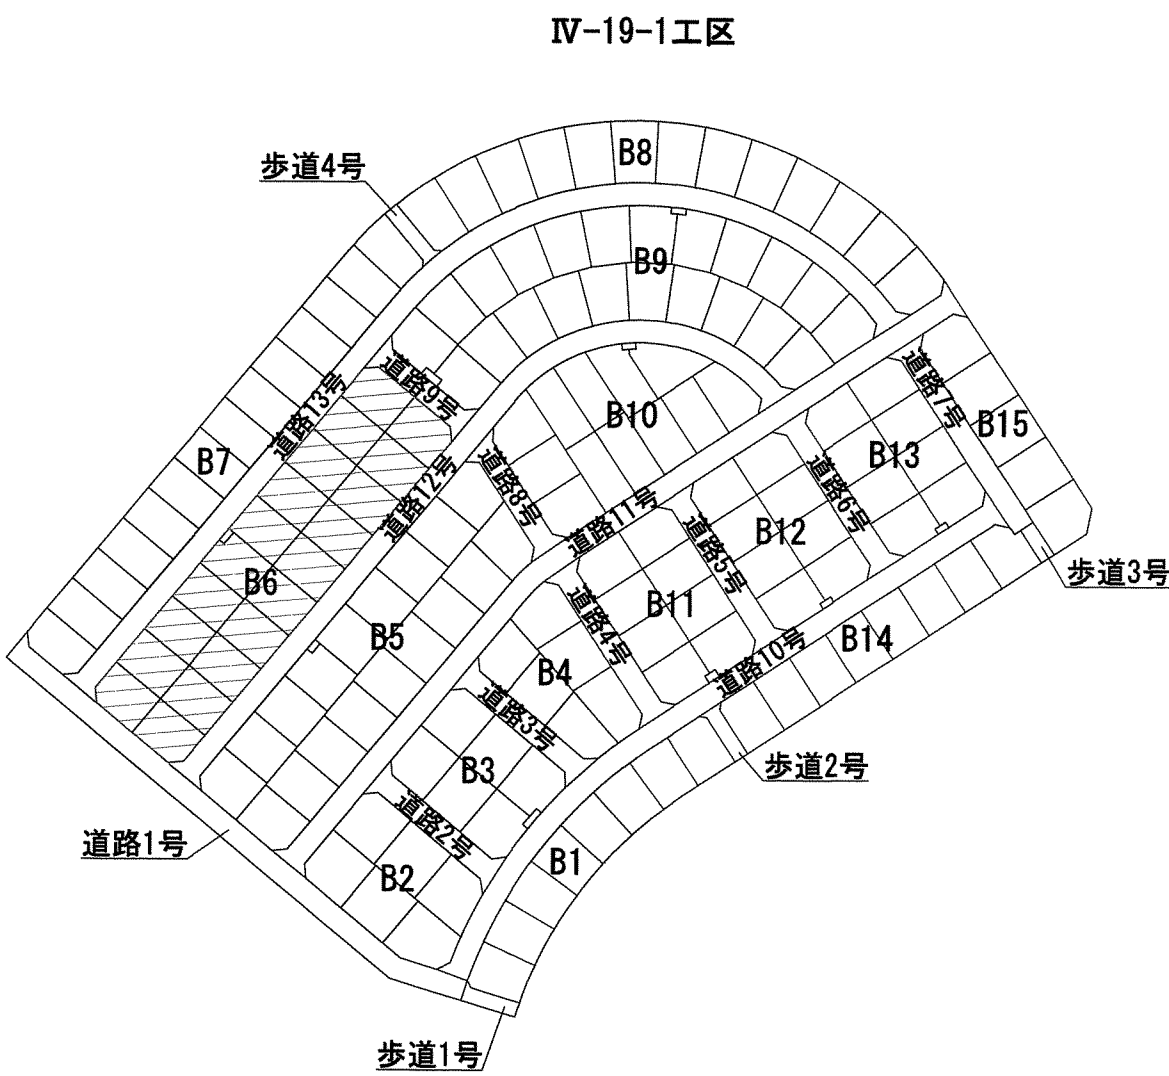


西神住宅第2団地
所在：西区井吹台北町4丁目（IV-19-1工区）
確定測量図
(B6)

西神住宅第2団地
確定測量図
井吹台北町4丁目（IV-19-1工区）
(B6) S=1:500

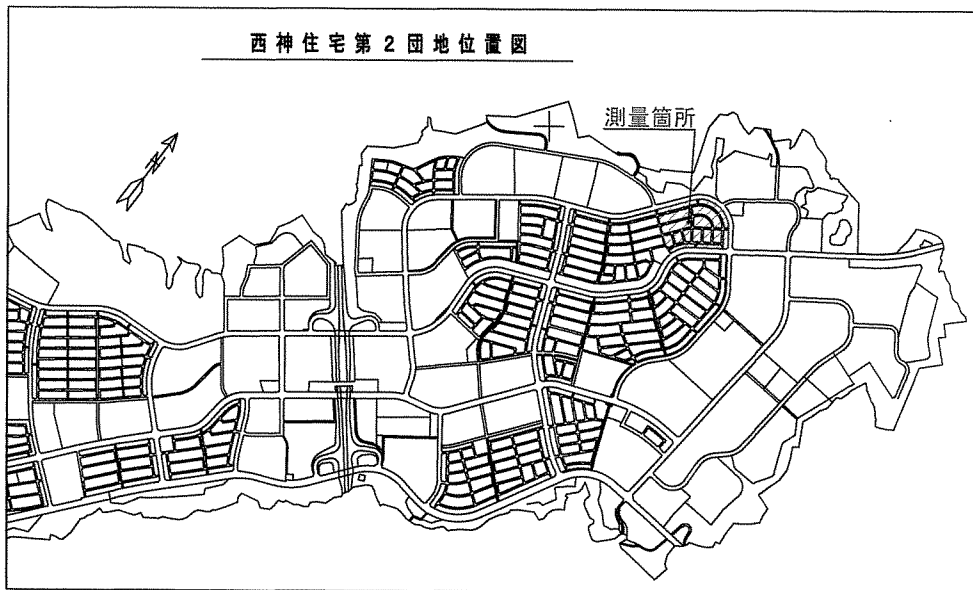

座標求積表				
地番	測点	Xn	Yn	(Xn+1 - Xn-1)Yn 距離
54-1	A193	-142903.025	64507.980	-1221845.649180 15.156
	A122	-142912.711	64519.637	-168138.174022 9.205
	K157	-142905.631	64525.519	714426.546368 4.010
	K158	-142801.639	64525.143	765332.721123 12.316
	A192	-142893.770	64515.669	-89418.717234 12.032
		倍面積	356.727055	
		面積	178.3635275	
		地積	178.36	m

座標求積表				
地番	測点	Xn	Yn	(Xn+1 - Xn-1)Yn 距離
54-2	A194	-142911.888	64500.619	-1196292.980593 15.154
	A121	-142912.572	64512.275	-53093.602325 11.520
	A122	-142912.711	64519.637	1196645.707439 15.156
	A193	-142903.025	64507.980	53090.067540 11.521
		倍面積	349.192061	
		面積	174.5960305	
		地積	174.59	m

座標求積表				
地番	測点	Xn	Yn	(Xn+1 - Xn-1)Yn 距離
54-3	A195	-142920.750	64493.257	-1196091.944322 15.153
	A120	-142930.434	64504.912	-53023.037664 11.522
	A121	-142921.572	64512.275	1196444.652150 15.154
	A194	-142911.888	64500.619	53019.508818 11.521
		倍面積	349.178982	
		面積	174.5894910	
		地積	174.58	m

座標求積表				
地番	測点	Xn	Yn	(Xn+1 - Xn-1)Yn 距離
54-4	A196	-142929.612	64485.895	-1195890.922775 15.153
	A119	-142939.295	64497.550	-53016.986100 11.520
	A120	-142930.434	64504.912	1196243.593040 15.153
	A195	-142920.750	64493.257	53013.457254 11.521
		倍面積	349.141419	
		面積	174.5707095	
		地積	174.57	m

座標求積表				
地番	測点	Xn	Yn	(Xn+1 - Xn-1)Yn 距離
54-5	A197	-142938.467	64478.539	-1195303.155982 15.152
	A325	-142948.150	64490.193	-362553.865046 5.280
	I295	-142944.089	64490.567	571090.535785 6.233
	A119	-142939.295	64497.550	933731.031350 15.153
	A196	-142929.612	64485.895	53394.321060 11.512
		倍面積	348.867167	
		面積	174.4335835	
		地積	174.43	m

座標求積表				
地番	測点	Xn	Yn	(Xn+1 - Xn-1)Yn 距離
54-6	A198	-142947.308	64471.195	-1194199.944985 15.150
	A118	-142956.990	64482.848	-54294.558016 11.493
	A325	-142948.150	64490.193	1194551.844939 15.152
	A197	-142938.467	64478.539	54290.929838 11.493
		倍面積	348.271176	
		面積	174.1358880	
		地積	174.13	m

座標求積表				
地番	測点	Xn	Yn	(Xn+1 - Xn-1)Yn 距離
54-7	A200	-142956.170	64463.833	-1176013.705419 15.149
	A117	-142965.851	64475.485	-52989.997700 11.521
	A118	-142956.990	64482.848	1195705.450464 15.150
	A198	-142947.308	64471.195	604868.751490 0.390
	A199	-142947.608	64470.946	-571341.523452 11.131
		倍面積	349.075383	
		面積	174.5376915	
		地積	174.53	m

座標求積表				
地番	測点	Xn	Yn	(Xn+1 - Xn-1)Yn 距離
54-8	A202	-142965.032	64456.472	-1184774.411832 15.148
	A116	-142974.713	64468.123	-52799.392737 11.521
	A117	-142965.851	64475.485	1195568.918355 15.148
	A200	-142956.170	64463.833	613631.228327 0.210
	A201	-142956.332	64463.699	-571277.300538 11.310
		倍面積	349.039575	
		面積	174.5197875	
		地積	174.51	m

座標求積表				
地番	測点	Xn	Yn	(Xn+1 - Xn-1)Yn 距離
54-9	A203	-142973.895	64449.110	-1195015.397620 15.146
	A115	-142983.574	64460.760	-52728.901680 11.521
	A116	-142974.713	64468.123	1195367.936666 15.148
	A202	-142965.032	64456.472	52725.394096 11.522
		倍面積	349.051462	
		面積	174.5151310	
		地積	174.51	m

座標求積表				
地番	測点	Xn	Yn	(Xn+1 - Xn-1)Yn 距離
54-10	A204	-142982.953	64441.585	-1090931.892465 12.319
	K154	-142990.824	64451.068561	-46441.408561 4.001
	K155	-142990.454	64455.045	467299.076250 8.944
	A115	-142983.574	64460.760	1067405.724840 15.146
	A203	-142973.895	64449.110	40022.897310 11.776
		倍面積	348.697374	
		面積	174.3466870	
		地積	174.34	m

座標求積表				
地番	測点	Xn	Yn	(Xn+1 - Xn-1)Yn 距離
54-11	K153	-142975.078	64432.106	-764486.937690 12.323
	A204	-142982.953	64441.585	76234.395055 11.776
	A203	-142973.895	64449.110	1208034.117840 15.157
	A114	-142964.209	64437.452	180875.927164 8.943
	K152	-142971.088	64431.738	-760306.560222 4.007
		倍面積	348.942647	
		面積	174.4713235	
		地積	174.47	m

座標求積表				
地番	測点	Xn	Yn	(Xn+1 - Xn-1)Yn 距離
54-12	A114	-142964.209	64437.452	-1195250.297148 15.157
	A203	-142973.895	64449.110	-53041.617530 11.522
	A202	-142965.032	64456.472	1195603.099128 15.157
	A113	-142955.346	64444.814	53038.081922 11.522
		倍面積	349.266372	
		面積	174.6331860	
		地積	174.63	m

座標求積表				
地番	測点	Xn	Yn	(Xn+1 - Xn-1)Yn 距離
54-13	A113	-142955.346	64444.814	-1194892.350204 15.157
	A202	-142965.032	64456.472	-63554.001392 11.310
	A201	-142956.332	64463.699	1185229.568814 15.157
	A112	-142946.646	64452.041	63549.712426 11.310
		倍面積	342.850644	
		面積	171.4253220	
		地積	171.42	m

座標求積表				
地番	測点	Xn	Yn	(Xn+1 - Xn-1)Yn 距離
54-14	A112	-142946.646	64452.041	-1186562.074810 15.157
	A201	-142956.332	64463.699	-613952.268276 0.210
	A200	-142956.170	64463.833	562382.479092 11.131
	A199	-142947.608	64470.946	1176465.822608 15.157
	A111	-142937.922	64459.288	62009.835056 11.341
		倍面積	343.792670	
		面積	171.8963350	
		地積	171.89	m

座標求積表				
地番	測点	Xn	Yn	(Xn+1 - Xn-1)Yn 距離
54-15	A111	-142937.922	64459.288	-1020107.151176 15.157
	A199	-142947.608	64470.946	-605124.290156 0.390
	A198	-142947.308	64471.195	589331.193495 11.493
	A197	-142938.467	64478.539	1125666.333862 13.486
	K164	-142929.850	64468.165	362246.619135 3.898
	K163	-142932.848	64465.673	-124463.214563 1.669
	A321	-142931.781	64464.390	-327092.314860 7.984
		倍面積	347.166737	
		面積	173.5833685	
		地積	173.58	m

座標求積表				
地番	測点	Xn	Yn	(Xn+1 - Xn-1)Yn 距離
54-16	A322	-142928.779	64466.884	-330650.648036 1.670
	K164	-142929.850	64468.165	-624567.582520 13.486
	A197	-142938.467	64478.539	15345.892282 11.512
	A196	-142929.612	64485.895	1195697.465090 15.157
	A110	-142919.925	64474.237	315343.493167 6.234
	K315	-142924.721	64470.255	-570819.637770 5.276
		倍面積	348.982213	
		面積	174.4911085	
		地積	174.49	m

座標求積表				
地番	測点	Xn	Yn	(Xn+1 - Xn-1)Yn 距離
54-17	A110	-142919.925	64474.237	-1195068.147878 15.157
	A196	-142929.612	64485.895	-153000.863375 11.521
	A195	-142920.750	64493.257	1196220.930836 15.157
	A109	-142911.064	64481.599	53197.319175 11.520
		倍面積	349.238760	
		面積	174.6193800	
		地積	174.61	m

座標求積表				
地番	測点	Xn	Yn	(Xn+1 - Xn-1)Yn 距離
54-18	A109	-142911.064	64481.599	-1196004.698252 15.157
	A195	-142920.750	64493.257	-53142.443768 11.521
	A194	-142911.888	64500.619	1196357.481212 15.157
	A108	-142902.202	64468.961	53136.903864 11.521
		倍面積	349.243056	
		面積	174.6215280	
		地積	174.62	m

座標求積表				
地番	測点	Xn	Yn	(Xn+1 - Xn-1)Yn 距離
54-19	A108	-142902.202	64468.961	-1196141.248628 15.157
	A194	-142911.888	64500.619	-63084.009437 11.521
	A193	-142903.025	64507.980	1196494.013040 15.155
	A107	-142893.340	64496.323	53080.473829 11.521
		倍面積	349.228804	
		面積	174.6144020	
		地積	174.61	m

座標求積表				
地番	測点	Xn	Yn	(Xn+1 - Xn-1)Yn 距離
54-20	A107	-142893.340	64496.323	-1081280.855095 15.155
	A193	-142903.025	64507.980	-2773