
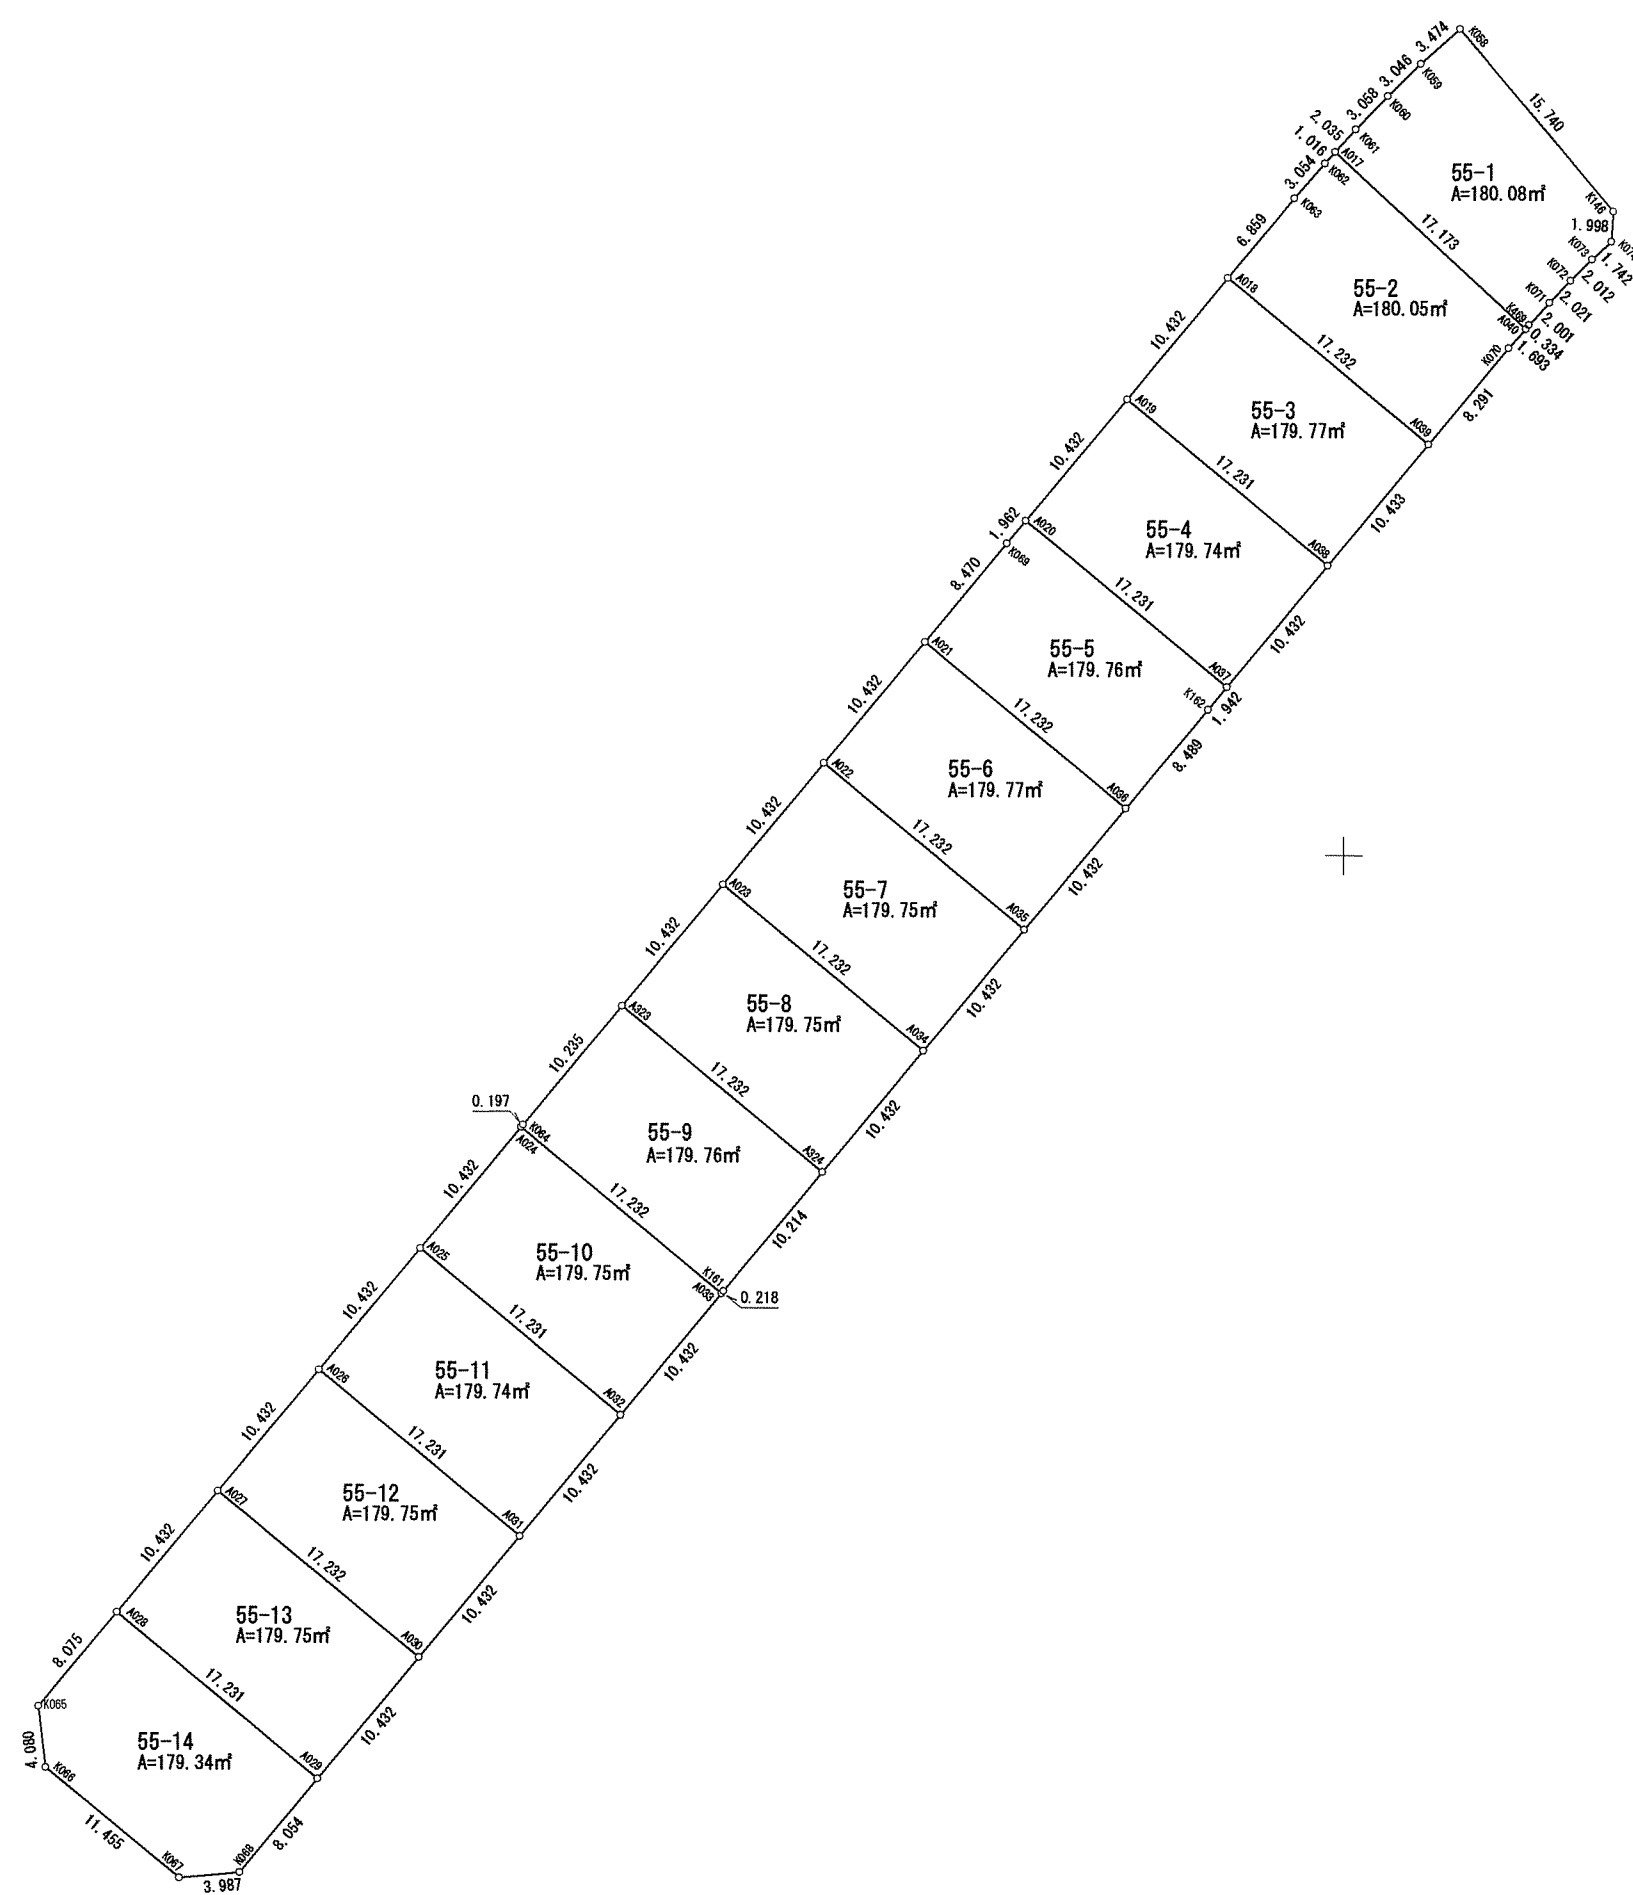


西 神 住 宅 第 2 団 地

所在：西区井吹台北町4丁目（Ⅳ-19-1工区）

確 定 測 量 図
(B7)

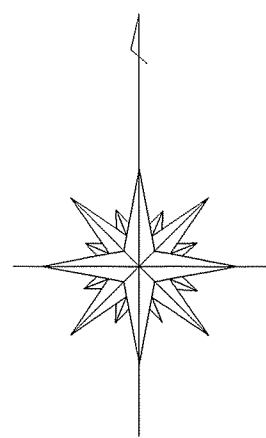

座 標 求 積 表

地 番	55-1				
測 点	Xn	Yn	(Xn+1 - Xn-1)Yn	距 離	
A017	-142853.467	64499.414	-850553.772418	17.173	
A040	-142865.149	64512.002	-737372.182660	0.334	
K469	-142864.897	64512.221	111090.044562	2.001	
K071	-142863.427	64513.579	188895.758312	2.021	
K072	-142861.969	64514.978	185028.956904	2.012	
K073	-142860.559	64516.413	168129.772278	1.742	
K074	-142859.363	64517.679	205811.396010	1.998	
K146	-142857.369	64517.806	906088.067464	15.740	
K058	-142845.319	64507.679	627917.747386	3.474	
K059	-142847.635	64505.089	-286725.120605	3.046	
K060	-142849.784	64502.910	-279104.091570	3.056	
K061	-142851.962	64500.784	-238848.403152	2.035	
		倍 面 積	360.173311		
		面 積	180.086555		
		地 積	180.08	㎡	

地 番	55-2				
測 点	Xn	Yn	(Xn+1 - Xn-1)Yn	距 離	
A018	-142861.795	64492.339	-1050386.725293	17.232	
A039	-142872.806	64505.594	-298854.417002	8.291	
K070	-142866.428	64510.892	493959.900044	1.693	
A040	-142865.149	64512.002	836140.057922	17.173	
A017	-142853.467	64499.414	704978.595020	1.016	
K062	-142854.219	64498.731	-196850.127012	3.064	
K063	-142856.519	64496.722	-488627.165872	6.859	
		倍 面 積	360.117807		
		面 積	180.0589035		
		地 積	180.05	㎡	

地 番	55-3				
測 点	Xn	Yn	(Xn+1 - Xn-1)Yn	距 離	
A019	-142869.820	64485.673	-1227549.271228	17.231	
A038	-142880.831	64498.927	-192593.796022	10.433	
A039	-142872.806	64505.594	1227928.487384	17.232	
A018	-142861.795	64492.339	192574.124254	10.432	
		倍 面 積	359.544388		
		面 積	179.7721940		
		地 積	179.77	㎡	

地 番	55-4				
測 点	Xn	Yn	(Xn+1 - Xn-1)Yn	距 離	
A020	-142877.844	64479.007	-1227357.898245	17.231	
A037	-142888.855	64492.261	-192538.383607	10.432	
A038	-142880.831	64498.927	1227137.075445	17.231	
A019	-142869.820	64485.673	192618.705251	10.432	
		倍 面 積	359.498844		
		面 積	179.7494220		
		地 積	179.74	㎡	

地 番	55-5				
測 点	Xn	Yn	(Xn+1 - Xn-1)Yn	距 離	
A021	-142885.868	64472.340	-1129942.230840	17.232	
A036	-142896.879	64485.595	-288959.951195	8.489	
K162	-142890.349	64491.020	517475.944480	1.942	
A037	-142888.855	64492.261	806475.723805	17.231	
A020	-142877.844	64479.007	612679.524514	1.962	
K069	-142879.353	64477.753	-517369.490072	8.470	
		倍 面 積	359.520692		
		面 積	179.7603460		
		地 積	179.76	㎡	

地 番	55-6				
測 点	Xn	Yn	(Xn+1 - Xn-1)Yn	距 離	
A022	-142893.893	64465.674	-1227166.570264	17.232	
A035	-142904.904	64478.929	-192534.081994	10.432	
A036	-142896.879	64485.595	1227547.786420	17.232	
A021	-142885.868	64472.340	192514.407240	10.432	
		倍 面 積	359.541402		
		面 積	179.7707010		
		地 積	179.77	㎡	

地 番	55-7				
測 点	Xn	Yn	(Xn+1 - Xn-1)Yn	距 離	
A023	-142901.917	64459.008	-1226977.217280	17.232	
A034	-142912.928	64472.263	-192578.649581	10.432	
A035	-142904.904	64478.929	1227356.413515	17.232	
A022	-142893.893	64465.674	192550.982230	10.432	
		倍 面 積	359.514892		
		面 積	179.7574460		
		地 積	179.75	㎡	

地 番	55-8				
測 点	Xn	Yn	(Xn+1 - Xn-1)Yn	距 離	
A323	-142909.941	64452.342	-1226850.329970	17.232	
A324	-142920.952	64465.597	-192558.738239	10.432	
A034	-142912.928	64472.263	1227229.526205	17.232	
A023	-142901.917	64459.008	192539.056896	10.432	
		倍 面 積	359.514892		
		面 積	179.7574460		
		地 積	179.75	㎡	

地 番	55-9				
測 点	Xn	Yn	(Xn+1 - Xn-1)Yn	距 離	
A024	-142917.966	64445.676	-719407.081188	17.232	
A033	-142928.977	64458.931	-698928.188833	0.218	
K161	-142928.899	64459.070	517284.036750	10.214	
A324	-142920.952	64465.597	1216386.884196	17.232	
A323	-142909.941	64452.342	202251.449196	10.235	
K064	-142917.814	64445.802	-517177.561050	0.197	
		倍 面 積	359.539071		
		面 積	179.7695355		
		地 積	179.76	㎡	

地 番	55-10				
測 点	Xn	Yn	(Xn+1 - Xn-1)Yn	距 離	
A025	-142925.990	64439.010	-1226596.555350	17.231	
A032	-142937.001	64452.264	-192518.912568	10.432	
A033	-142928.977	64458.931	1226975.751585	17.232	
A024	-142917.966	64445.676	192499.234212	10.432	
		倍 面 積	359.517879		
		面 積	179.7589395		
		地 積	179.75	㎡	

地 番	55-11				
測 点	Xn	Yn	(Xn+1 - Xn-1)Yn	距 離	
A026	-142934.014	64432.344	-1226469.668040	17.231	
A031	-142945.025	64445.598	-192499.001226	10.432	
A032	-142937.001	64452.264	1226848.845240	17.231	
A025	-142925.990	64439.010	192479.322870	10.432	
		倍 面 積	359.498844		
		面 積	179.7494220		
		地 積	179.74	㎡	

地 番	55-12				
測 点	Xn	Yn	(Xn+1 - Xn-1)Yn	距 離	
A027	-142942.038	64425.678	-1226407.206408	17.232	
A030	-142953.050	64438.932	-192479.089884	10.432	
A031	-142945.025	64445.598	1226786.403528	17.231	
A026	-142934.014	64432.344	192459.411528	10.432	
		倍 面 積	359.518764		
		面 積	179.7593820		
		地 積	179.75	㎡	

地 番	55-13				
測 点	Xn	Yn	(Xn+1 - Xn-1)Yn	距 離	
A028	-142950.063	64419.012	-1226280.312432	17.231	
A029	-142961.074	64432.266	-192459.178542	10.432	
A030	-142953.050	64438.932	1226659.509552	17.232	
A027	-142942.038	64425.678	192439.500186	10.432	
		倍 面 積	359.518764		
		面 積	179.7593820		
		地 積	179.75	㎡	


地 番	55-14				
測 点	Xn	Yn	(Xn+1 - Xn-1)Yn	距 離	
K065	-142956.274	64413.852	-661079.363076	4.080	
K066	-142960.326	64414.333	-732133.308878	11.455	
K067	-142967.640	64423.149	-447289.923507	3.987	
K068	-142967.269	64427.119	423028.463354	8.054	
A029	-142961.074	64432.266	1108621.568796	17.231	
A028	-142950.063	64419.012	309219.257600	8.075	
		倍 面 積	358.694289		
		面 積	179.3471445		
		地 積	179.34	㎡	

西 神 住 宅 第 2 団 地


確 定 測 量 図

井吹台北町4丁目（Ⅳ-19-1工区）

(B7) S=1:500

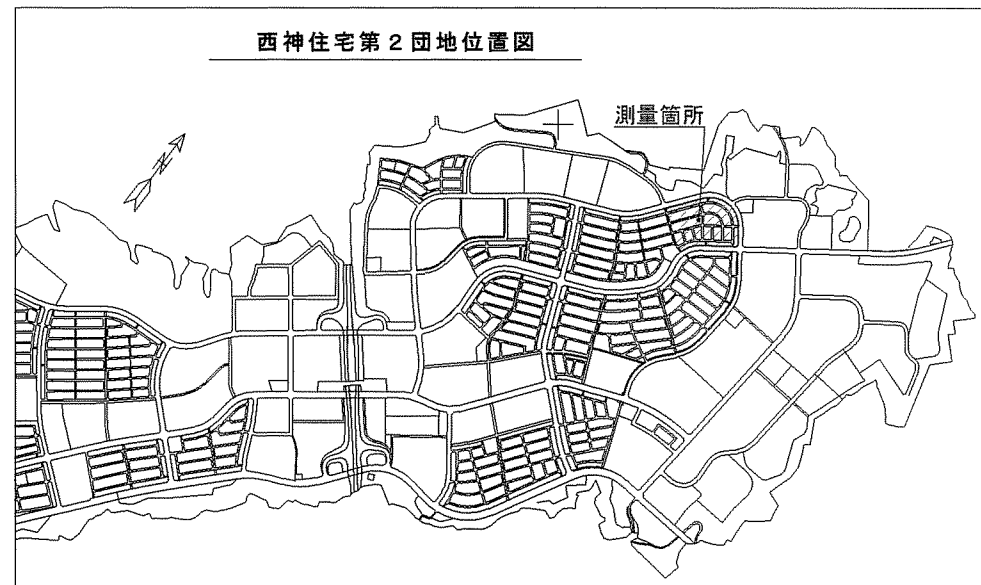

Ⅳ-19-1工区

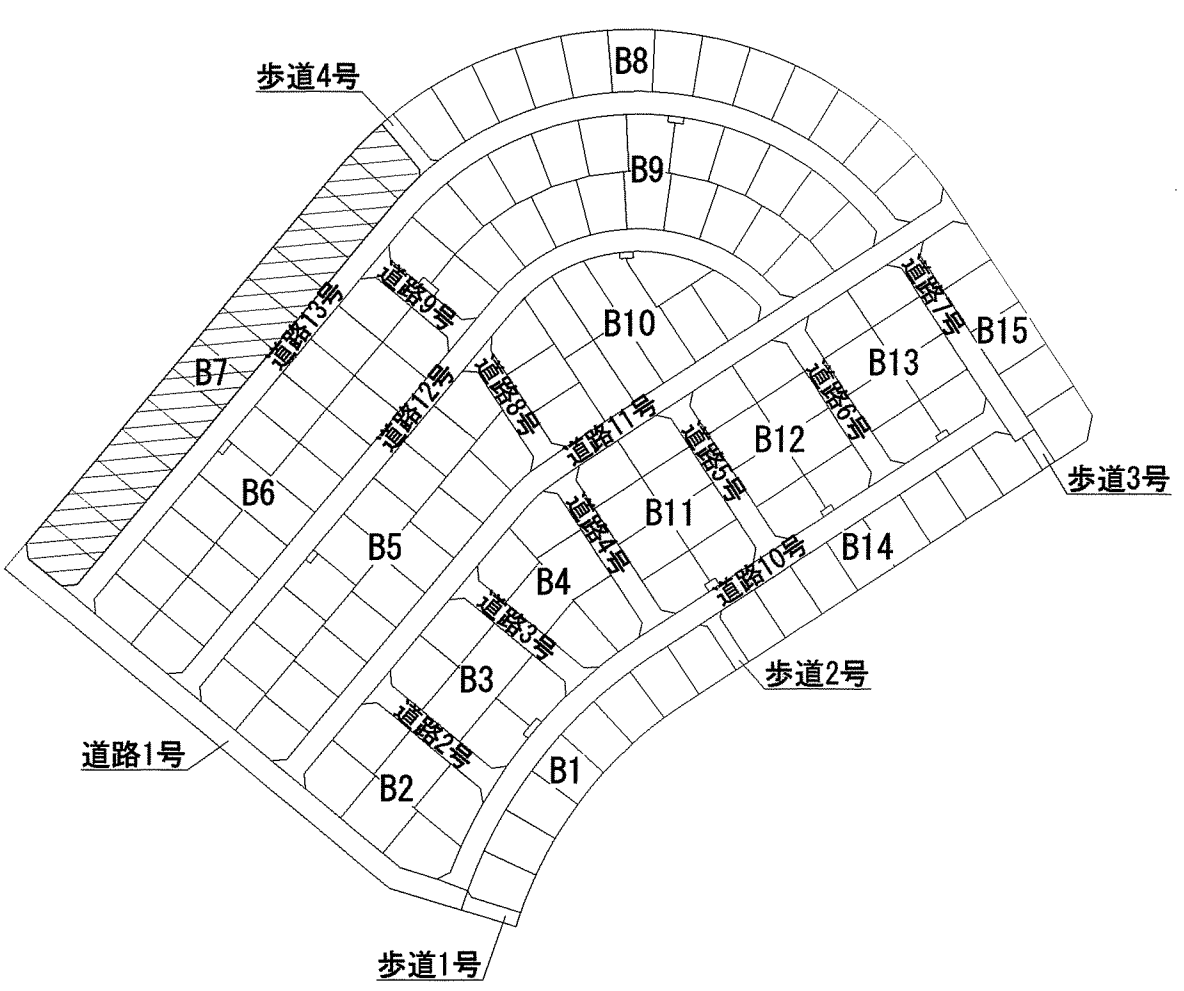

世界測地系

神戸市みなと総局技術部 工務第2課

図 名	確 定 測 量 図	番 号	935
縮 尺	1:500		
作成年月日	平成20年10月31日		
担当測量士	第992-3878 吉光 茂規		
測量業第(4)15804号 樹 新土木開発コンサルタント			

取扱注意

この図面は、あくまで参考資料として取り扱ってください。
なお、測地系については、図面内に「世界測地系」の記載がないものは、「日本測地系」に拠っています。