
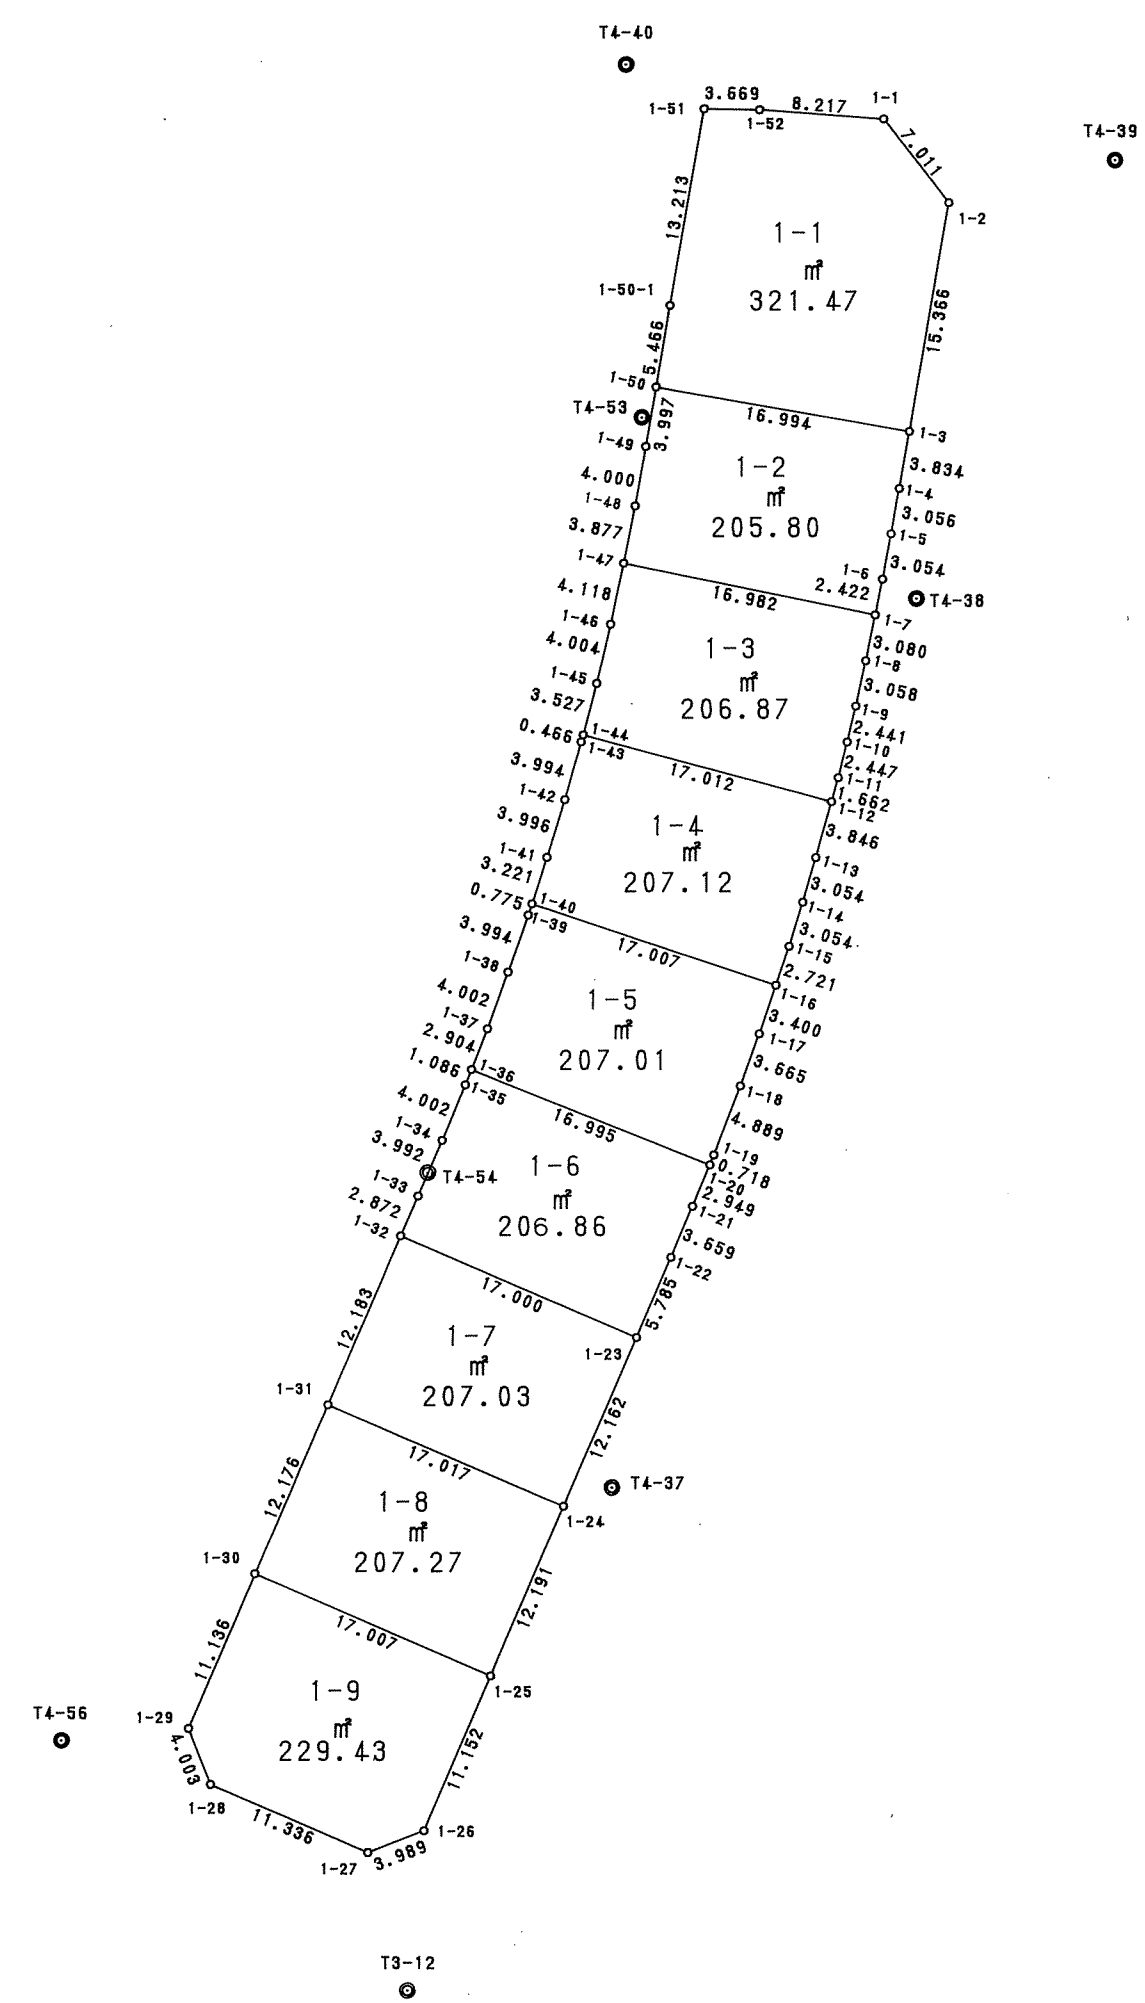


西神南ニュータウン
井吹台西町3丁目(Ⅱ-16工区)確定図

S = 1 : 5 0 0

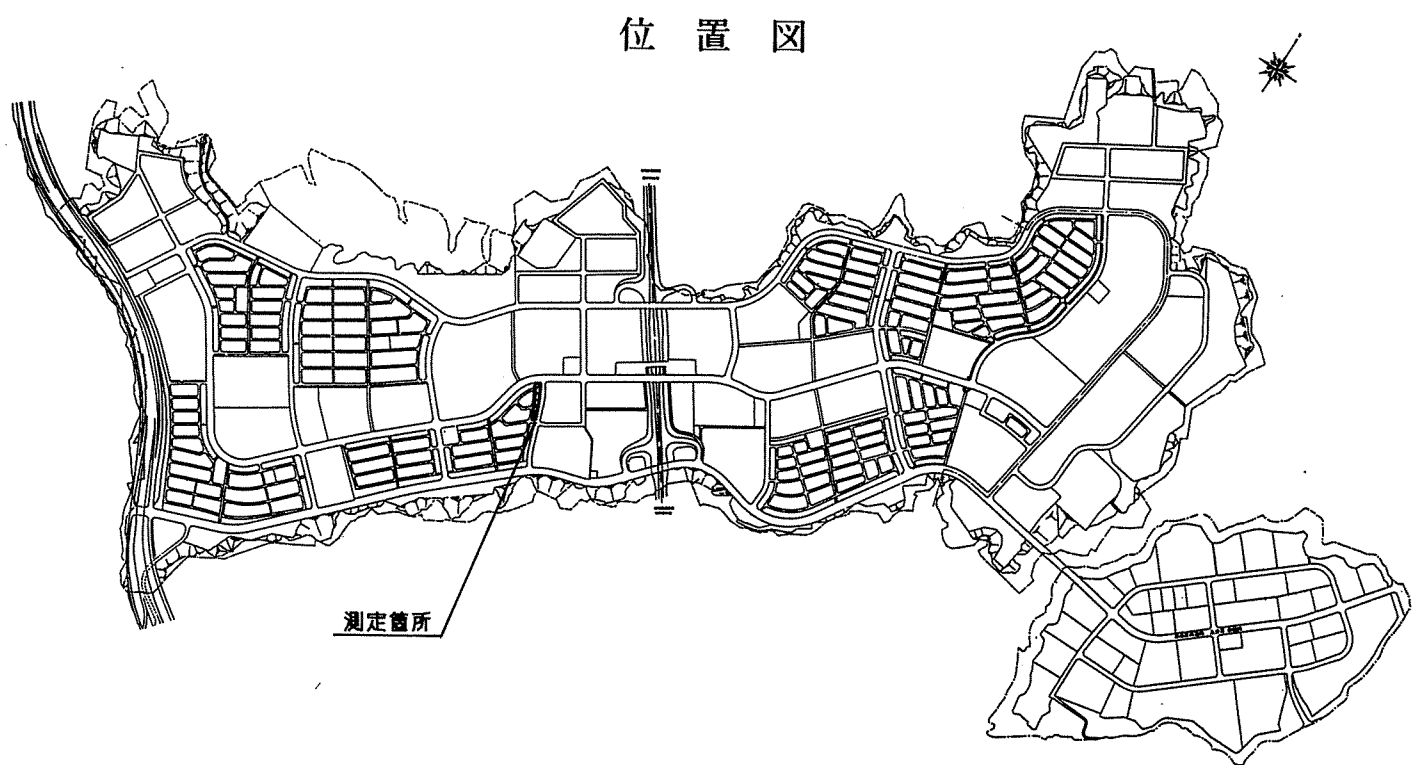

地番	1-1		
点名	X	Y	辺長
1-1	-144686.079	63855.012	8.217
1-52	-144691.448	63848.792	3.669
1-51	-144694.001	63846.157	13.213
1-50-1	-144704.791	63853.783	5.466
1-50	-144709.253	63856.940	16.994
1-3	-144699.485	63870.846	15.366
1-2	-144686.942	63861.970	7.011
倍置價	642.953103		
面積	321.4765515		
地積	321.47 m ²		

地 番 名	1-2	Y	辺 長
1-3	-144699.485	63870.846	16.994
1-50	-144709.253	63856.940	3.997
1-49	-144712.516	63859.248	4.000
1-48	-144715.789	63861.548	3.877
1-47	-144719.013	63863.702	16.982
1-7	-144709.658	63877.875	2.422
1-6	-144707.646	63876.527	3.054
1-5	-144705.126	63874.802	3.056
1-4	-144702.620	63873.053	3.834
倍面積	411.600334		
面積	205.8001670		
地積	205.80 m ²		

地番	1-3		
点名	X	Y	辺長
1-7	-144709.658	63877.875	16.982
1-47	-144719.013	63863.702	4.118
1-46	-144722.464	63865.948	4.004
1-45	-144725.870	63868.053	3.527
1-44	-144728.910	63869.842	17.012
1-12	-144720.423	63884.586	1.662
1-11	-144718.982	63883.758	2.447
1-10	-144716.886	63882.495	2.441
1-9	-144714.810	63881.211	3.058
1-8	-144712.295	63879.561	3.080
倍面積	413.751365		
面積	206.8756825		
地積	206.87 ㎡		

地番	1-4		
点名	X	Y	辺長
1-12	-144720.423	63884.586	17.012
1-44	-144728.910	63869.842	0.466
1-43	-144729.314	63870.074	3.994
1-42	-144732.795	63872.033	3.996
1-41	-144736.318	63873.919	3.221
1-40	-144739.185	63875.387	17.007
1-16	-144731.579	63890.598	2.721
1-15	-144729.150	63889.371	3.054
1-14	-144726.453	63887.938	3.054
1-13	-144723.771	63886.478	3.846
倍面積	414.254803		
面積	207.1274015		
地積	207.12 m ²		

地番	1-5		
点名	X	Y	辺長
1-16	-144731.579	63890.598	17.007
1-40	-144739.185	63875.387	0.775
1-39	-144739.880	63875.730	3.994
1-38	-144743.477	63877.467	4.002
1-37	-144747.112	63879.140	2.904
1-36	-144749.769	63880.312	16.995
1-20	-144743.073	63895.932	0.718
1-19	-144742.414	63895.646	4.889
1-18	-144737.948	63893.656	3.665
1-17	-144734.632	63892.095	3.400
倍面積	414.026260		
面積	207.0131300		
地積	207.01 m ²		

地番	1-6		
点名	X	Y	辺長
1-20	-144743.073	63895.932	16.995
1-36	-144749.769	63880.312	1.086
1-35	-144750.769	63880.736	4.002
1-34	-144754.472	63882.255	3.992
1-33	-144758.180	63883.735	2.872
1-32	-144760.848	63884.798	17.000
1-23	-144754.557	63900.591	5.785
1-22	-144749.186	63898.442	3.659
1-21	-144745.795	63897.067	2.949
倍面積	413.732278		
面積	206.8661390		
地積	206.86 m ²		

地番	1-7		
点名	X	Y	辺長
1-23	-144754.557	63900.591	17.000
1-32	-144760.848	63884.798	12.183
1-31	-144772.167	63889.303	17.017
1-24	-144765.851	63905.104	12.162
倍面積	414.062524		
面積	207.0312620		
地積	207.03 m ²		

地番	1-8		
点名	X	Y	辺長
1-24	-144765.851	63905.104	17.017
1-31	-144772.167	63889.303	12.176
1-30	-144783.471	63893.829	17.007
1-25	-144777.172	63909.627	12.191
倍面積	414.540255		
面積	207.2701275		
地積	207.27 m ²		

地番	1-9		
点名	X	Y	辺長
1-25	-144777.172	63909.627	17.007
1-30	-144783.471	63893.829	11.136
1-29	-144793.808	63897.971	4.003
1-28	-144795.384	63901.651	11.336
1-27	-144791.189	63912.182	3.989
1-26	-144787.528	63913.766	11.152
倍面積	458.872755		
面積	229.4363775		
地積	229.43 m ²		

取扱注意
この図面は、あくまで参考資料として取り扱ってください。
なお、測地系については、図面に「世界測地系」の記載がないものは、「日本測地系」に拠っています。

神戸市開発局工務課		
図名	確定測量図	番
縮尺	1/500	号
作製年月日	平成 8 年 1 月	
担当測量士	歌丸 明 H4-1004	
株式会社 近畿シビルコンサルタント		