
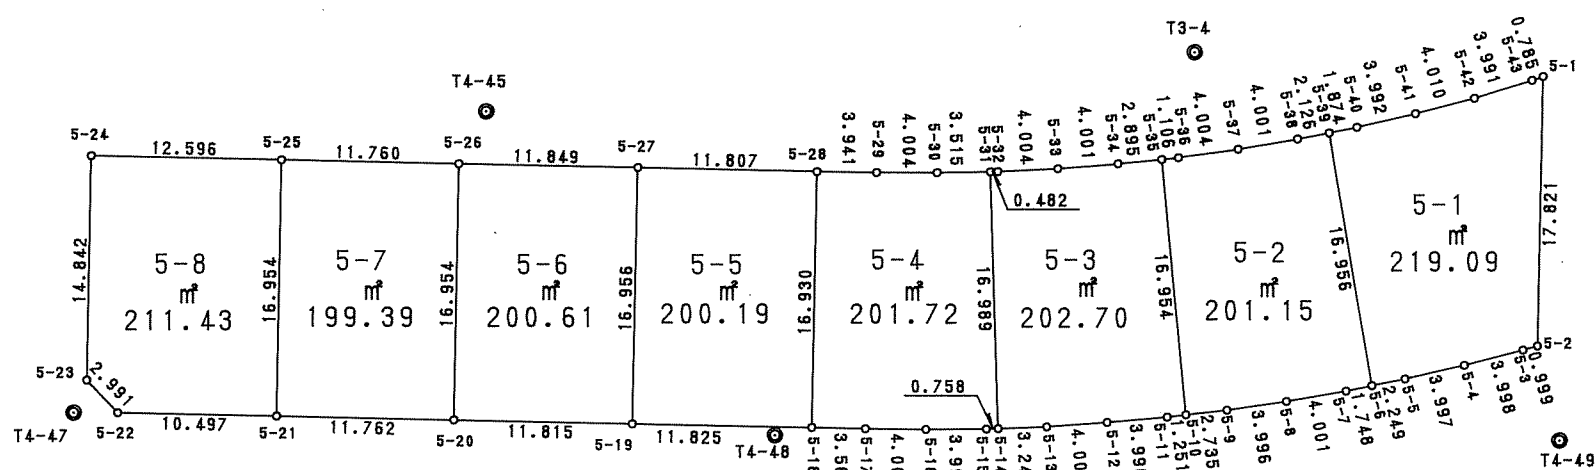


西神南ニュータウン

井吹台西町3丁目(Ⅱ-16工区)確定図

S = 1 : 5 0 0

位置図

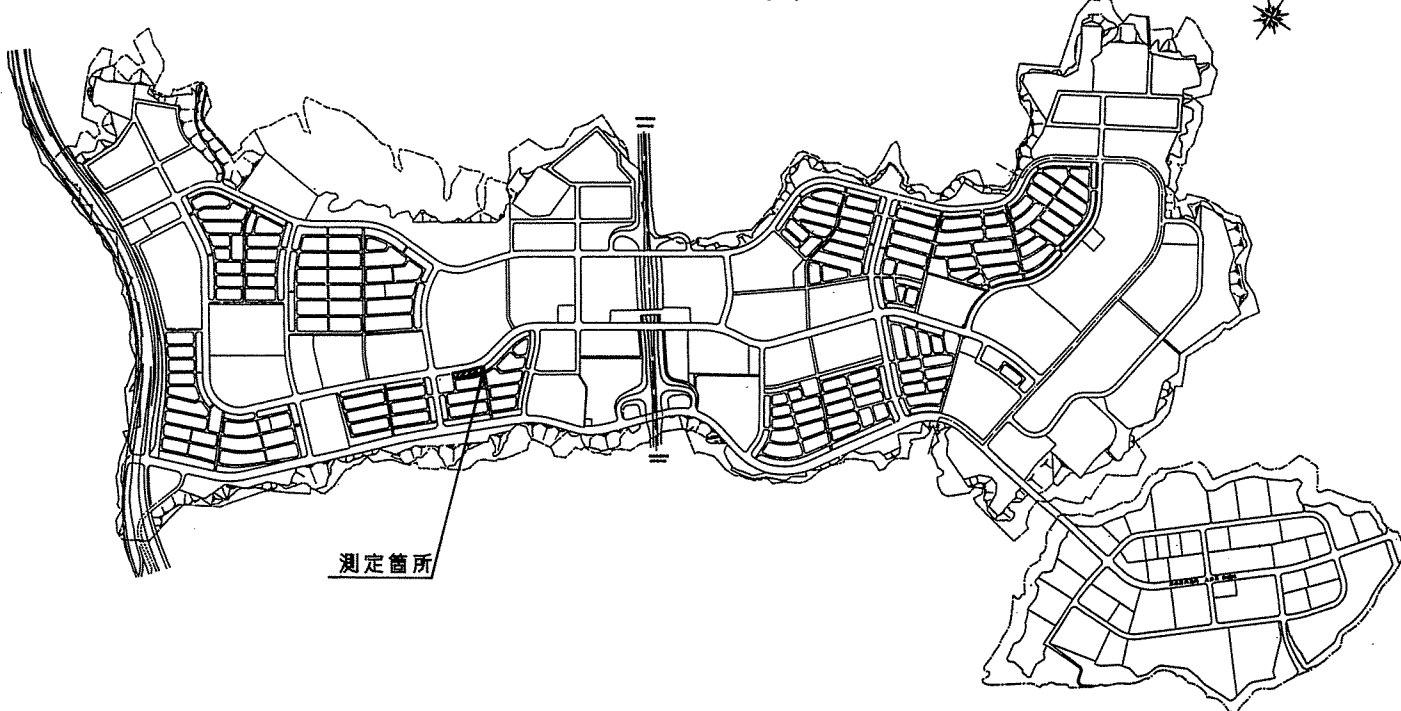

地番 5-1			
点名	X	Y	辺長
5-1	-144865.890	63791.591	0.785
5-43	-144866.590	63791.236	3.991
5-42	-144870.122	63789.377	4.010
5-41	-144873.592	63787.367	3.992
5-40	-144876.981	63785.257	1.874
5-39	-144878.551	63784.233	16.956
5-6	-144888.341	63798.077	2.249
5-5	-144886.462	63799.512	3.997
5-4	-144883.064	63801.416	3.998
5-3	-144879.614	63803.436	0.999
5-2	-144878.747	63803.932	17.821
倍面積	438.191710		
面積	219.0958550		
地積	219.09 m ²		

地番 5-2			
点名	X	Y	辺長
5-39	-144878.551	63784.233	2.126
5-38	-144880.315	63783.047	4.001
5-37	-144883.587	63780.744	4.004
5-36	-144886.790	63778.341	1.106
5-35	-144887.655	63777.652	16.954
5-10	-144898.432	63790.740	2.735
5-9	-144896.285	63792.435	3.996
5-8	-144893.377	63794.818	4.001
5-7	-144889.901	63797.115	1.748
5-6	-144888.341	63798.077	16.956
倍面積	402.902221		
面積	201.1511105		
地積	201.15 m ²		

地番 5-3			
点名	X	Y	辺長
5-35	-144887.655	63777.652	2.895
5-34	-144889.897	63775.821	4.001
5-33	-144892.945	63773.229	4.004
5-32	-144895.913	63770.542	0.482
5-31	-144896.263	63770.211	16.989
5-14	-144907.899	63782.590	3.247
5-13	-144905.517	63784.737	4.001
5-12	-144902.484	63787.407	3.996
5-11	-144899.416	63789.967	1.251
5-10	-144898.432	63790.740	16.954
倍面積	405.411090		
面積	202.7055450		
地積	202.70 m ²		

地番 5-4			
点名	X	Y	辺長
5-31	-144896.263	63770.211	3.515
5-30	-144898.786	63767.763	4.004
5-29	-144901.612	63764.927	3.941
5-28	-144904.363	63762.105	16.930
5-18	-144916.565	63773.841	3.562
5-17	-144914.098	63776.411	4.003
5-16	-144911.296	63779.270	3.992
5-15	-144908.454	63782.074	0.758
5-14	-144907.899	63782.590	16.989
倍面積	403.441984		
面積	201.7209920		
地積	201.72 m ²		

地番 5-5			
点名	X	Y	辺長
5-28	-144904.363	63762.105	11.807
5-27	-144912.530	63753.578	16.956
5-19	-144924.763	63765.319	11.825
5-18	-144916.565	63773.841	16.930
倍面積	400.396710		
面積	200.1983550		
地積	200.19 m ²		

地番 5-6			
点名	X	Y	辺長
5-27	-144912.530	63753.578	11.849
5-26	-144920.735	63745.029	16.954
5-20	-144932.943	63756.794	11.815
5-19	-144924.763	63765.319	16.956
倍面積	401.225722		
面積	200.6128610		
地積	200.61 m ²		

地番 5-7			
点名	X	Y	辺長
5-26	-144920.735	63745.029	11.760
5-25	-144928.877	63736.544	16.954
5-21	-144941.087	63748.307	11.762
5-20	-144932.943	63756.794	16.954
倍面積	398.799652		
面積	199.3998260		
地積	199.39 m ²		

地番 5-8			
点名	X	Y	辺長
5-25	-144928.877	63736.544	12.586
5-24	-144937.596	63727.453	14.842
5-23	-144948.287	63737.748	2.991
5-22	-144948.360	63740.738	10.497
5-21	-144941.087	63748.307	16.954
倍面積	422.871783		
面積	211.4358915		
地積	211.43 m ²		

取扱注意
この図面は、あくまで参考資料として取り扱ってください。
なお、測地系については、図面内に「世界測地系」の記載がないものは、「日本測地系」に拠っています。

神戸市開発局工務課		
図名	確定測量図	番
縮尺	1/500	号
作製年月日	平成 8 年 1 月	
担当測量士	歌丸 明 H4-1004	
株式会社	近畿シビルコンサルタント	