
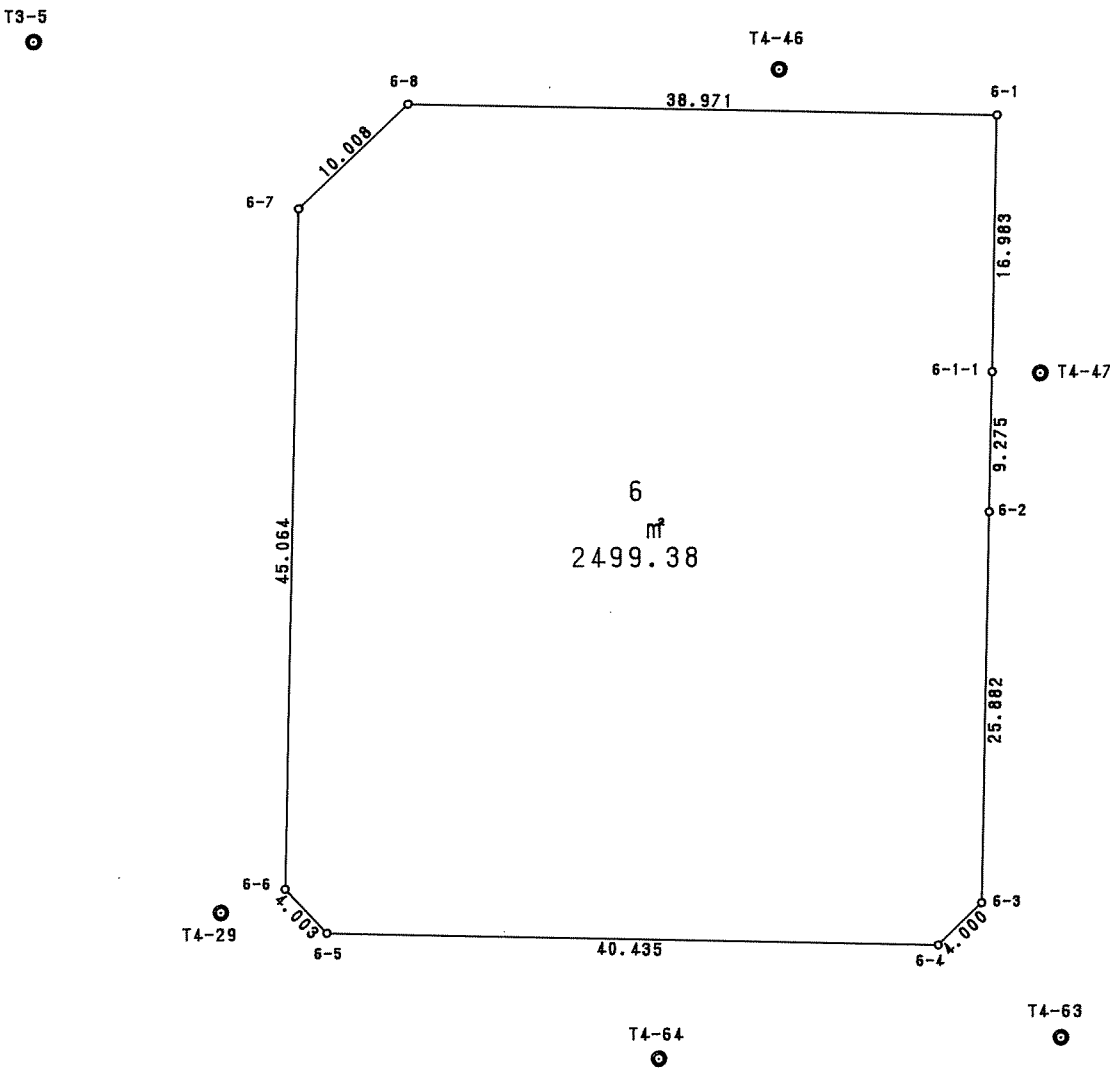
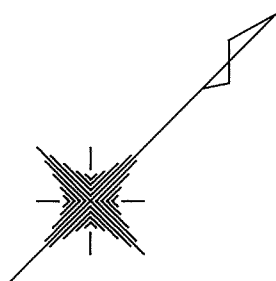


西 神 南 ニ ュ ー タ ウ ン

井吹台西町3丁目(Ⅱ-16工区)確定図

S = 1 : 5 0 0

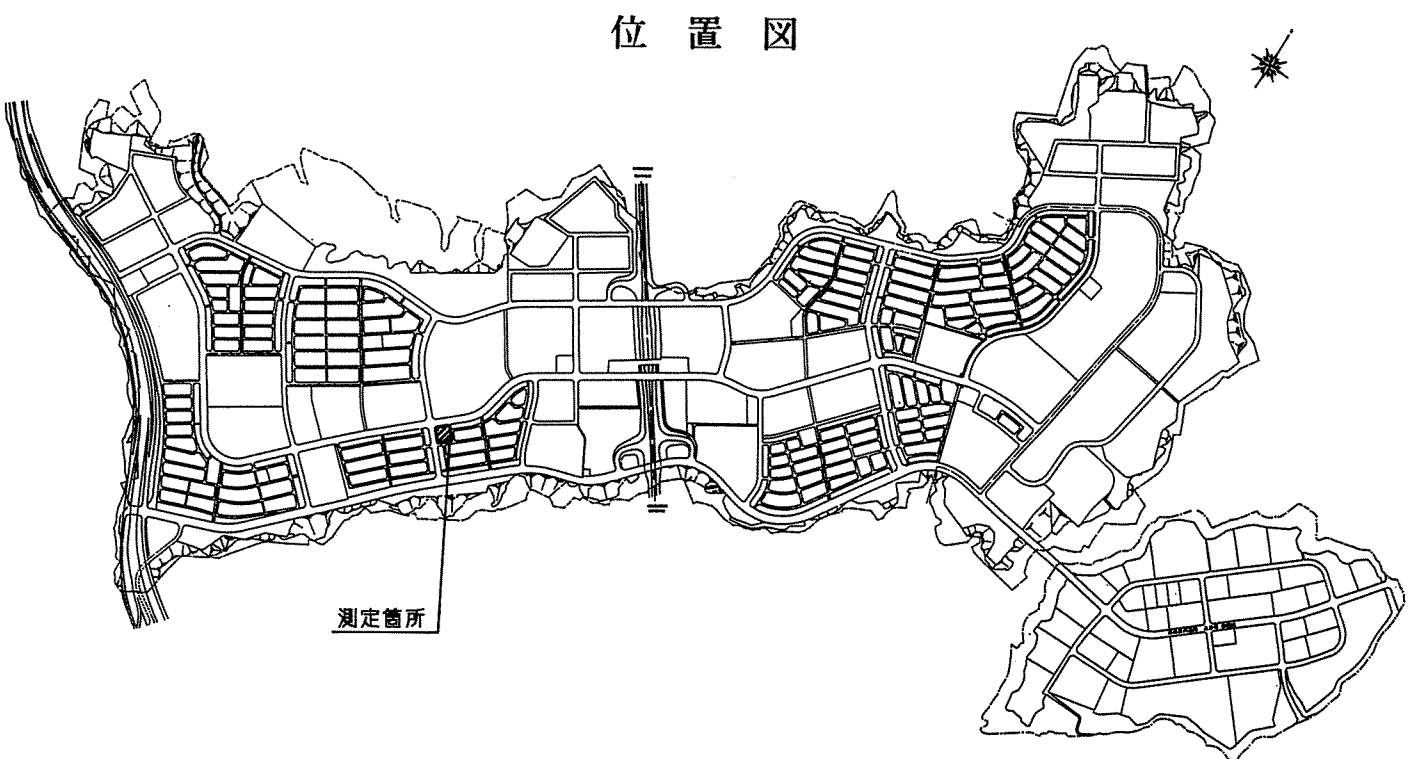

地 番	6		
点 名	X	Y	辺 長
6-1	-144940.362	63724.567	38.971
6-8	-144967.349	63696.452	10.008
6-7	-144977.355	63696.243	45.064
6-6	-145009.873	63727.441	4.003
6-5	-145009.980	63731.443	40.435
6-4	-144981.974	63760.609	4.000
6-3	-144977.975	63760.676	25.882
6-2	-144959.307	63742.749	9.275
6-1-1	-144952.607	63736.335	16.993
総面積	4998.769894		
面積	2499.3849470		
地 積	2499.38 m²		

取扱注意
この図面は、あくまで参考資料として取り扱ってください。
なお、測地系については、図面内に「世界測地系」の記載がないものは、「日本測地系」に拠っています。

神戸市開発局工務課			
図 名	確定測量図	番 号	
縮 尺	1/500	号	
作製年月日	平成 8 年 1 月		
担当測量士	歌丸 明 H4-1004		
株式会社 近畿シビルコンサルタント			