
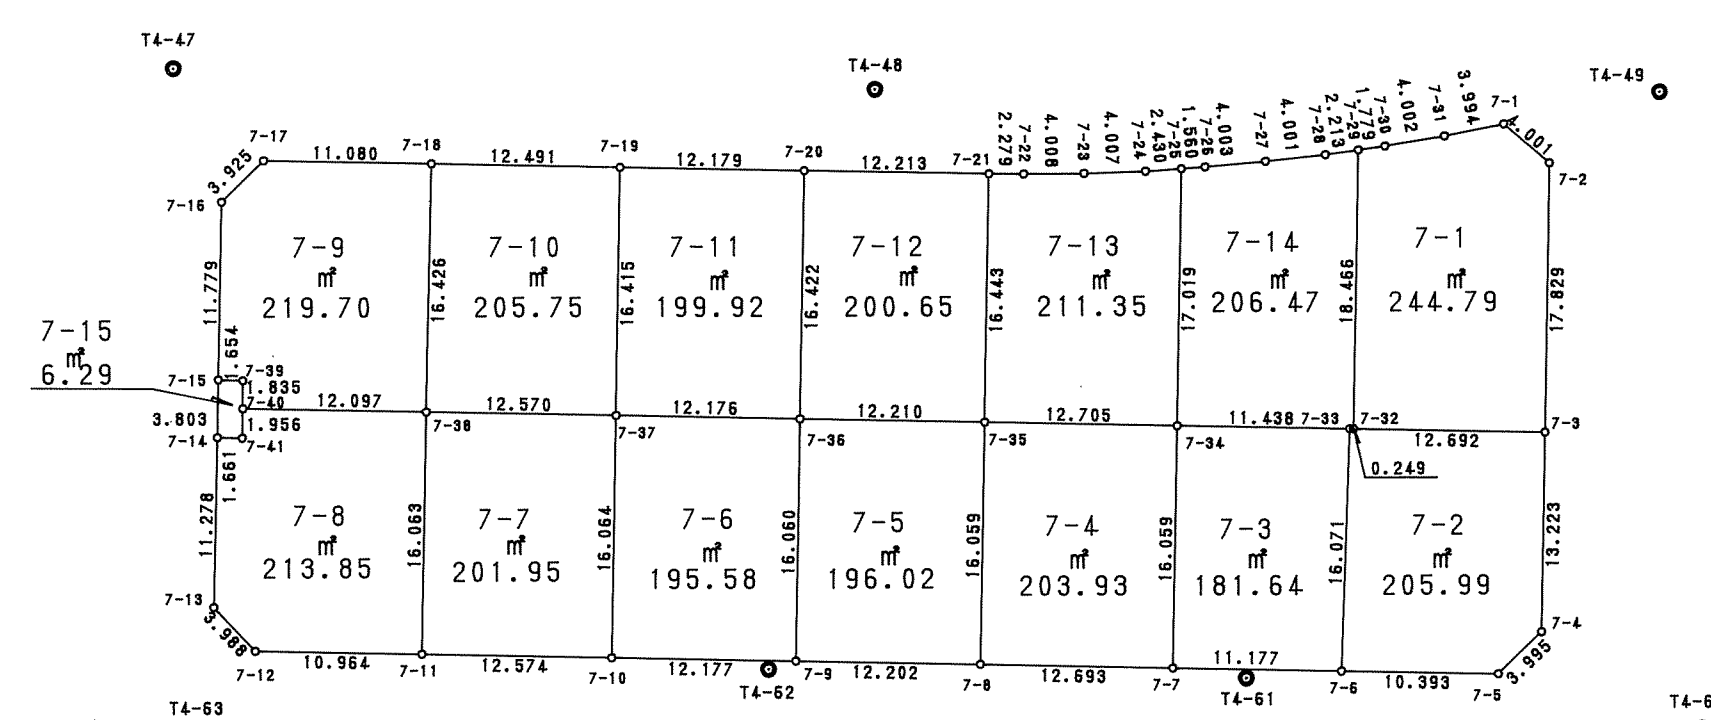


西神南ニュータウン

井吹台西町3丁目(Ⅱ-16工区)確定図

S = 1 : 5 0 0

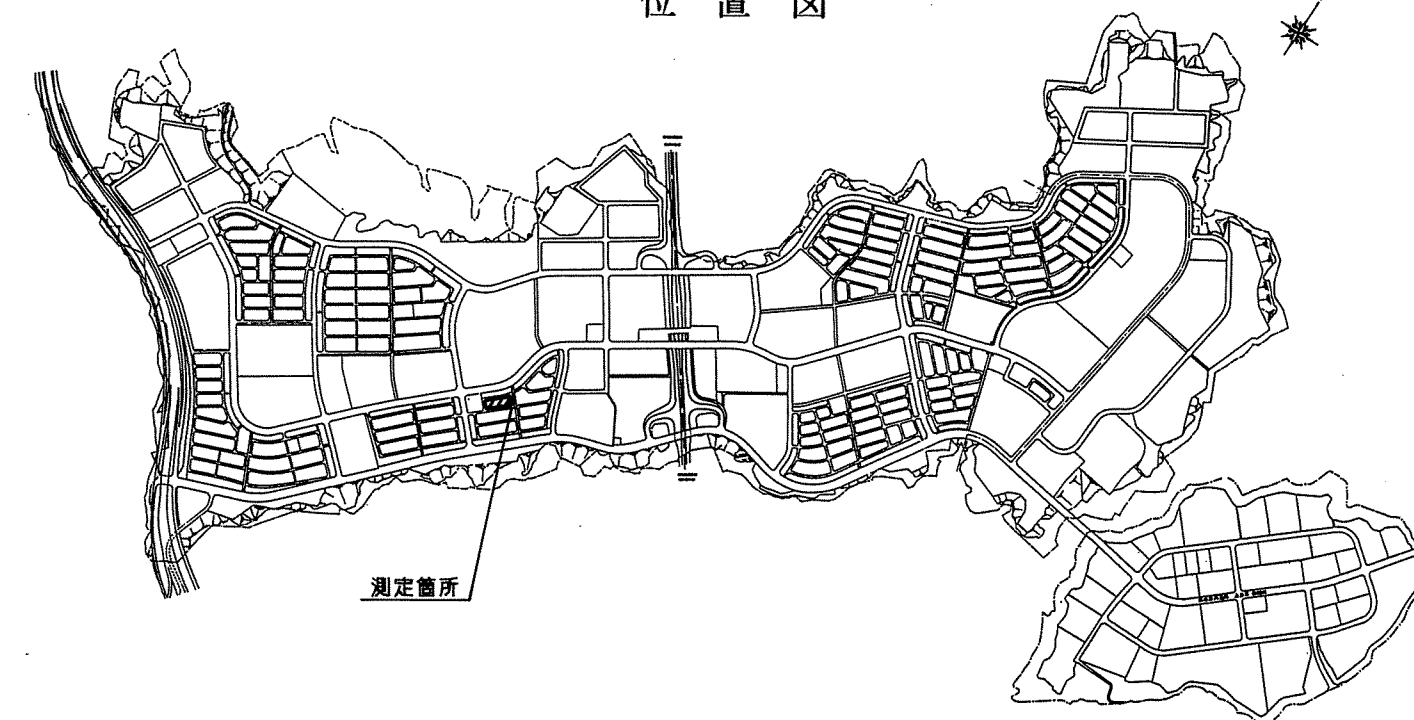

地 點	7-1		
番 名	X	Y	辺 長
7-1	-144890.928	63803.573	3.994
7-31	-144894.251	63801.358	4.002
7-30	-144897.510	63799.036	1.779
7-29	-144898.933	63797.969	10.466
7-32	-144912.282	63810.759	12.632
7-2	-144903.463	63819.916	17.229
7-3	-144890.609	63807.561	4.001
倍音 檣			489.584081
倍音 檣			244.7920405
面 積			244.79 ㎡

地 番 点 名	7-2 X	Y	辺 長
7-3	-144903.463	63819.916	12.692
7-32	-144912.252	63810.759	0.249
7-33	-144912.422	63810.577	16.071
7-6	-144924.199	63821.512	10.393
7-5	-144916.994	63829.002	3.995
7-4	-144913.000	63829.075	13.223
箇 重 積			411.998227
面 積			205.991135
部 積			205.99 m ²

地 点	番 名	7-3	迎 長
		X	Y
7-33		-144912.422	63810.577
7-34		-144920.347	63802.329
7-7		-144931.936	63813.446
7-6		-144924.199	63821.512
倍面積			363.285674
面積			181.6428370
地 積			181.64 m ²

地 點	番 名	7-4		
		X	Y	迎 長
7-34		-144920.347	63802.329	12.705
7-35		-144929.144	63793.162	16.059
7-8		-144940.725	63804.288	12.693
7-7		-144931.936	63813.446	16.059
倍 面 積				407.877824
面 積				203.9389120
地 積				203.93 m ²

地 番	7-5		
点 名	X	Y	辺 長
7-35	-144929.144	63793.162	12.210
7-36	-144937.597	63784.351	16.060
7-9	-144949.173	63795.483	12.202
7-8	-144940.725	63804.288	16.059
倍 百 積	392.058085		
面 積	196.029425		
地 積	196.02 m ²		

地 番	7-6		
点 名	X	Y	辺 長
7-36	-144937.597	63784.351	12.176
7-37	-144946.030	63775.568	16.064
7-10	-144957.610	63786.702	12.177
7-9	-144949.173	63795.483	16.060
倍 面 積	391.169702		
面 積	195.5848510		
地 積	195.58 m ²		

地 番 点 名	7-7 X	Y	辺 長
7-37	-144946.030	63775.568	12.570
7-38	-144954.738	63766.503	16.063
7-11	-144966.320	63777.633	12.574
7-10	-144957.610	63786.702	16.064
倍面積			403.907030
面積			201.9535150
地 積			201.95 m ²

地点	番	7-8		
		X	Y	辺 長
7-38		-1444954.738	63766.503	12.097
7-40		-1444963.124	63767.784	1.956
7-41		-1444984.530	63759.144	1.661
7-14		-1444965.679	63757.944	11.278
7-13		-1444973.828	63765.740	3.988
7-12		-1444973.917	63769.727	10.964
7-11		-1444966.320	63777.693	16.063
管内 横				427.713931
百				213.8569655
地 横				213.85 m

地 点	7-9		
	X	Y	迎 展
7-18	-144942.838	63755.180	11.080
7-17	-144950.516	63747.92	9.725
7-16	-144954.441	63747.149	11.654
7-15	-144962.941	63755.304	1.654
7-39	-144961.806	63756.507	1.835
7-40	-144963.124	63757.784	12.097
7-38	-144954.738	63766.503	16.426
管 带 横			439.417288
西 部 横			219.7086440
部 横			219.70 m ²

地 点	番 名	7-10		
		X	Y	边 长
7-19		-144934.193	63764.196	12.491
7-18		-144942.838	63755.180	16.426
7-38		-144954.738	63766.503	12.570
7-37		-144946.030	63775.568	16.415
倍面 横		411.507516		
面 横		205.7537580		
地 横		205.75 m		

地 点	7-11		
	X	Y	边 长
7-20	-144925.753	63772.976	12.179
7-19	-144934.193	63764.196	16.415
7-37	-144946.030	63775.568	12.176
7-36	-144937.597	63784.351	16.422
总 值			399.859767
面 积			199.9298835
地 积			199.92 m ²

地 点	7-12		迎 长
	X	Y	
7-21	-144917.283	63781.774	12.213
7-20	-144925.753	63772.976	16.422
7-36	-144937.597	63784.351	12.210
7-35	-144929.144	63793.162	16.443
总面 积			401.319797
面 积			200.6598985
地 积			200.65 m ²

地名	番名	7-13		辺	長
		X	Y		
7-25	-144908.070	63790.543	2.430		
7-24	-144909.904	63788.949	4.007		
7-23	-144912.836	63786.218	4.008		
7-22	-144915.689	63783.403	2.279		
7-21	-144917.283	63781.774	16.443		
7-35	-144929.144	63793.162	12.705		
7-34	-144920.347	63802.329	17.019		
位置	横		422.709152		
西	横		211.3545760		
地			211.35	m	

地 点	7-14	7-15	7-16
7-28	-144898.933	63797.969	2.213
7-29	-144900.703	63796.640	4.001
7-27	-144903.823	63794.135	4.003
7-26	-144906.892	63791.565	1.560
7-25	-144908.070	63790.543	17.019
7-24	-144920.347	63802.329	11.438
7-33	-144912.422	63810.577	0.249
7-32	-144912.252	63810.759	18.666
站 址 概 况	412.95340		
面 积	206.476702		
地 势	206.47 m ²		

地番	7-15		辺長
点名	X	Y	
7-39	-144961.806	63756.507	1.654
7-15	-144962.941	63755.304	3.803
7-14	-144965.679	63757.944	1.661
7-41	-144964.530	63759.144	1.956
7-40	-144963.124	63757.784	1.835
倍面積			12.591909
面積			6.2959545
地積			6.29 m ²

取扱注意

この図面は、あくまで参考資料として取り扱ってください。
なお、測地系については、図面内に「世界測地系」の記載
がないものは、「日本測地系」に拠っています。