
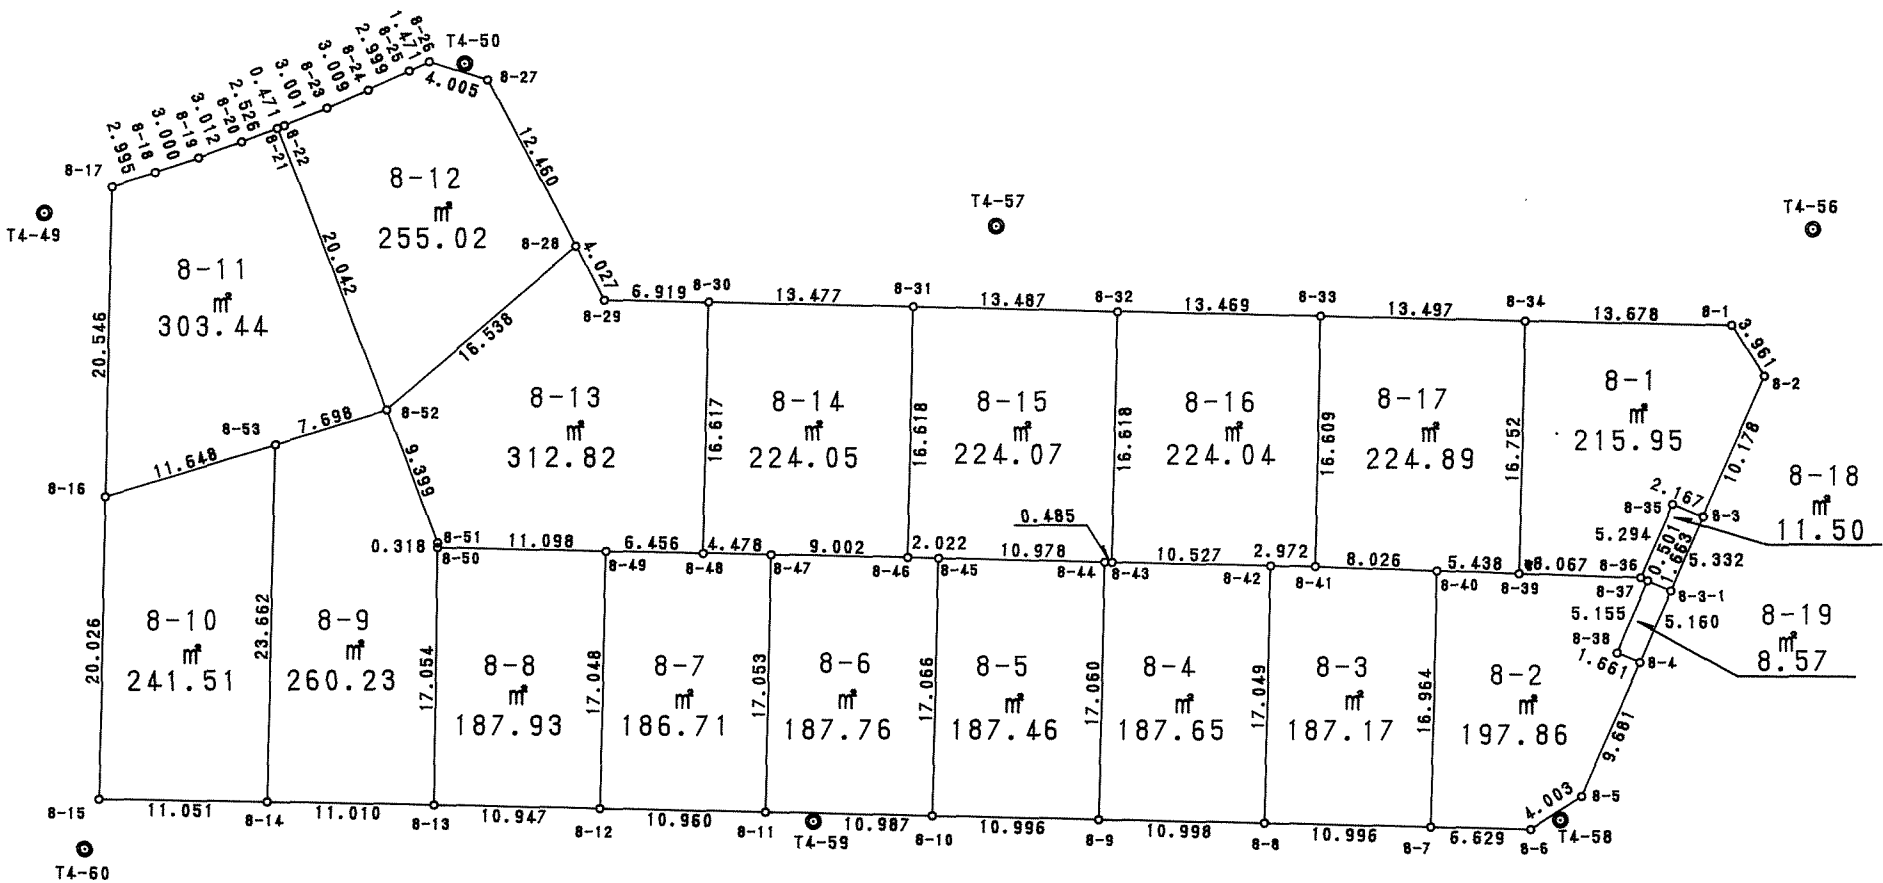


西神南ニュータウン

井吹台西町3丁目(Ⅱ-16工区) 確定図

S = 1 : 5 0 0

位置図

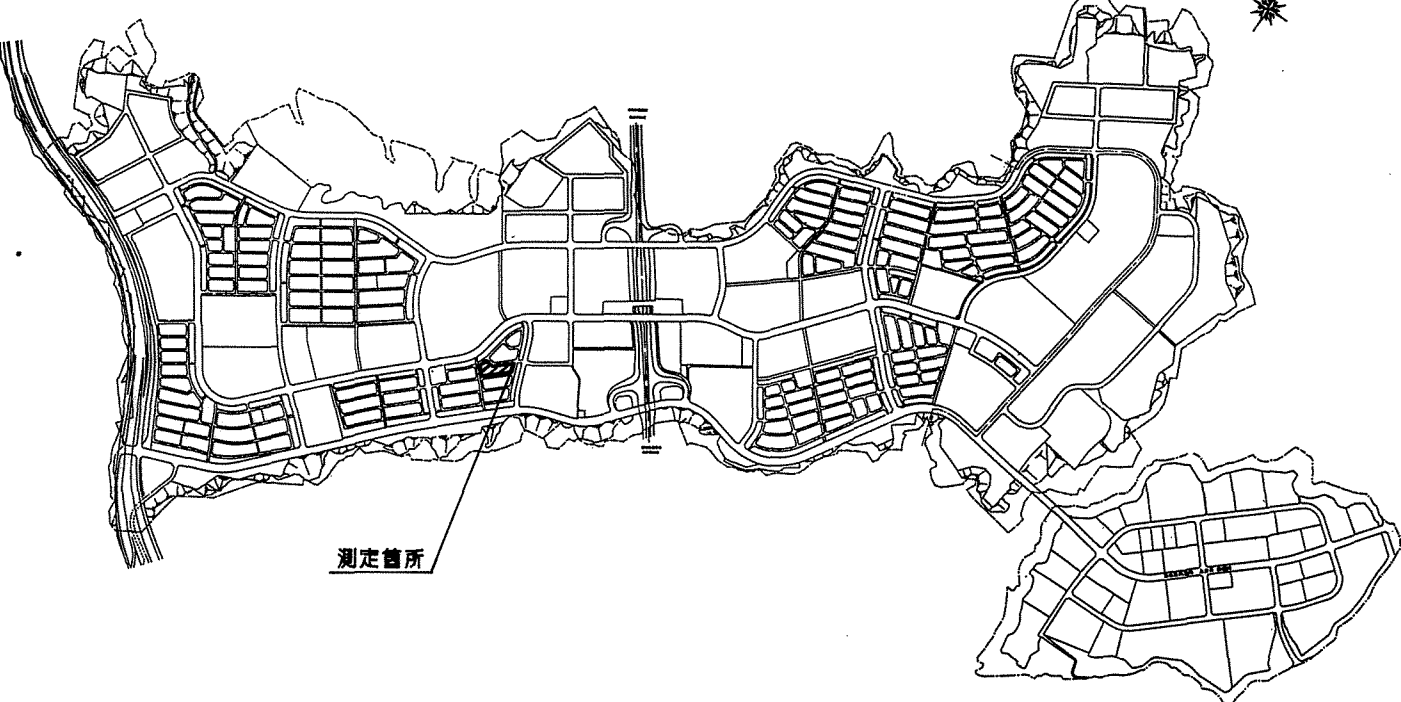

地番	8-1		
点名	X	Y	辺長
8-1	-144808.571	63893.329	13.678
8-34	-144818.042	63883.460	16.752
8-39	-144830.133	63895.055	8.067
8-36	-144824.619	63900.944	5.294
8-35	-144819.704	63898.978	2.167
8-3	-144818.864	63900.976	10.178
8-2	-144809.412	63897.200	3.961
総面積	431.917433		
面積	215.9587165		
地積	215.95 m ²		

地番	8-2		
点名	X	Y	辺長
8-36	-144824.619	63900.944	8.067
8-39	-144830.133	63895.055	5.438
8-40	-144833.861	63891.096	16.964
8-7	-144846.106	63902.836	6.629
8-6	-144841.520	63907.622	4.003
8-5	-144837.603	63908.448	9.681
8-4	-144828.612	63904.858	1.661
8-38	-144829.225	63903.314	5.155
8-37	-144824.434	63901.410	0.501
総面積	395.721828		
面積	197.8609140		
地積	197.86 m ²		

地番	8-3		
点名	X	Y	辺長
8-40	-144833.861	63891.096	8.026
8-41	-144839.352	63885.242	2.972
8-42	-144841.413	63883.101	17.049
8-8	-144853.719	63894.901	10.996
8-7	-144846.106	63902.836	16.964
総面積	374.349628		
面積	187.1748140		
地積	187.17 m ²		

地番	8-4		
点名	X	Y	辺長
8-42	-144841.413	63883.101	10.527
8-43	-144848.701	63875.505	0.485
8-44	-144849.033	63875.152	17.060
8-9	-144861.337	63886.969	10.998
8-8	-144853.719	63894.901	17.049
総面積	375.302836		
面積	187.6514180		
地積	187.65 m ²		

地番	8-5		
点名	X	Y	辺長
8-44	-144849.033	63875.152	10.978
8-45	-144856.636	63867.233	17.066
8-10	-144868.957	63879.041	10.996
8-9	-144861.337	63886.969	17.060
倍面積	374.937875		
面積	187.4689375		
地積	187.46 m ²		

地番	8-6		
点名	X	Y	辺長
8-45	-144856.636	63867.233	2.022
8-46	-144858.036	63865.774	9.002
8-47	-144864.277	63859.286	17.053
8-11	-144876.563	63871.112	10.987
8-10	-144868.957	63879.041	17.066
総面積	375.526584		
面積	187.7632920		
地積	187.76 m ²		

地番	8-7		
点名	X	Y	辺長
8-47	-144864.277	63859.286	4.478
8-48	-144867.369	63856.047	6.456
8-49	-144871.850	63851.400	17.048
8-12	-144884.151	63863.204	10.960
8-11	-144876.563	63871.112	17.053
総面積	373.436189		
面積	186.7180945		
地積	186.71 m ²		

地番	8-8		
点名	X	Y	辺長
8-49	-144871.850	63851.400	11.098
8-50	-144879.530	63843.389	17.054
8-13	-144891.730	63855.305	10.947
8-12	-144884.151	63863.204	17.048
倍百積	375.877195		
面積	187.9385975		
地積	187.93 m ²		

地番	8-9		
点名	X	Y	辺長
8-52	-144875.488	63834.579	7.698
8-53	-144882.292	63830.979	23.662
8-14	-144899.360	63847.367	11.010
8-13	-144891.730	63855.305	17.054
8-50	-144879.530	63843.389	0.318
8-51	-144879.300	63843.170	9.399
総面積	520.475758		
面積	260.2378790		
地積	260.23 m ²		

地番	8-10		
点名	X	Y	辺長
8-53	-144882.292	63830.979	11.648
8-16	-144892.587	63825.530	20.026
8-15	-144907.026	63839.407	11.051
8-14	-144899.360	63847.367	23.662
背面積	483.033514		
面積	241.5167570		
地積	241.51 m ²		

地番	8-11		
点名	X	Y	辺長
8-21	-144867.355	63816.261	2.526
8-20	-144869.664	63815.237	3.012
8-19	-144872.400	63813.978	3.000
8-18	-144875.097	63812.665	2.995
8-17	-144877.764	63811.303	20.546
8-16	-144892.587	63825.530	11.648
8-53	-144882.292	63830.979	7.698
8-52	-144875.488	63834.579	20.042
総面積	606.882993		
面積	303.4414955		
地積	303.44 m ²		

地番	8-12		
点名	X	Y	辺長
8-26	-144897.155	63820.237	1.471
8-25	-144858.537	63819.734	2.999
8-24	-144861.353	63818.703	3.009
8-23	-144864.154	63817.605	3.001
8-22	-144866.922	63816.446	0.471
8-21	-144867.355	63816.261	20.042
8-52	-144875.488	63834.579	16.538
8-28	-144858.988	63835.704	12.460
8-27	-144855.319	63823.796	4.005
総面積	510.056171		
面積	255.0280855		
地積	255.02 ㎡		

地番	8-13		
点名	X	Y	辺長
8-30	-144855.377	63844.544	6.919
8-29	-144860.170	63839.554	4.027
8-28	-144858.988	63835.704	16.538
8-52	-144875.488	63834.579	9.399
8-51	-144879.300	63843.170	0.318
8-50	-144879.530	63843.389	11.098
8-49	-144871.850	63851.400	6.456
8-48	-144867.369	63856.047	16.617
総面積	625.652783		
面積	312.8263915		
地積	312.82 m ²		

地番	8-14		
点名	X	Y	辺長
8-31	-144846.046	63854.268	13.477
8-30	-144855.377	63844.544	16.617
8-48	-144867.369	63856.047	4.478
8-47	-144864.277	63859.286	9.002
8-46	-144858.036	63865.774	16.618
総面積	448.110632		
面積	224.0553160		
地積	224.05 ㎡		

地番	8-15		
点名	X	Y	辺長
8-32	-144836.709	63864.000	13.487
8-31	-144846.046	63854.268	16.618
8-46	-144858.036	63865.774	2.022
8-45	-144856.636	63867.233	10.978
8-44	-144849.033	63875.152	0.485
8-43	-144848.701	63875.505	16.618
総面積	448.153143		
面積	224.0765715		
地積	224.07 m ²		

地番	8-16		
点名	X	Y	辺長
8-33	-144827.387	63873.722	13.469
8-32	-144836.709	63864.000	16.618
8-43	-144848.701	63875.505	10.527
8-42	-144841.413	63883.101	2.972
8-41	-144839.352	63885.242	16.609
総面積	448.091267		
面積	224.0456335		
地積	224.04 ㎡		

地番	8-17		
点名	X	Y	辺長
8-34	-144818.042	63883.460	13.497
8-33	-144827.387	63873.722	16.609
8-41	-144839.352	63885.242	8.026
8-40	-144833.861	63891.096	5.438
8-39	-144830.133	63895.055	16.752
総面積	449.797701		
面積	224.8988505		
地積	224.89 ㎡		

地番	8-18		
点名	X	Y	辺長
8-3	-144818.864	63900.976	2.167
8-35	-144819.704	63898.978	5.294
8-36	-144824.619	63900.944	0.501
8-37	-144824.434	63901.410	1.663
8-3-1	-144823.816	63902.954	5.332
総面積	23.015812		
面積	11.5079060		
地積	11.50 m ²		

地番	8-19		
点名	X	Y	辺長
8-37	-144824.434	63901.410	5.155
8-38	-144829.225	63903.314	1.661
8-4	-144828.612	63904.858	5.160
8-3-1	-144823.816	63902.954	1.663
総面積	17.146152		
面積	8.5730760		
地積	8.57 m ²		

神戸市開発局工務課

図名	確定測量図	番	
縮尺	1/500	号	
作製年月日	平成 8 年 1 月		
担当測量士	歌丸 明 H4-1004		
株式会社	近畿シンブルコンサルタント		

取扱注意

この図面は、あくまで参考資料として取り扱ってください。
なお、測地系については、図面内に「世界測地系」の記載がないものは、「日本測地系」に拠っています。