
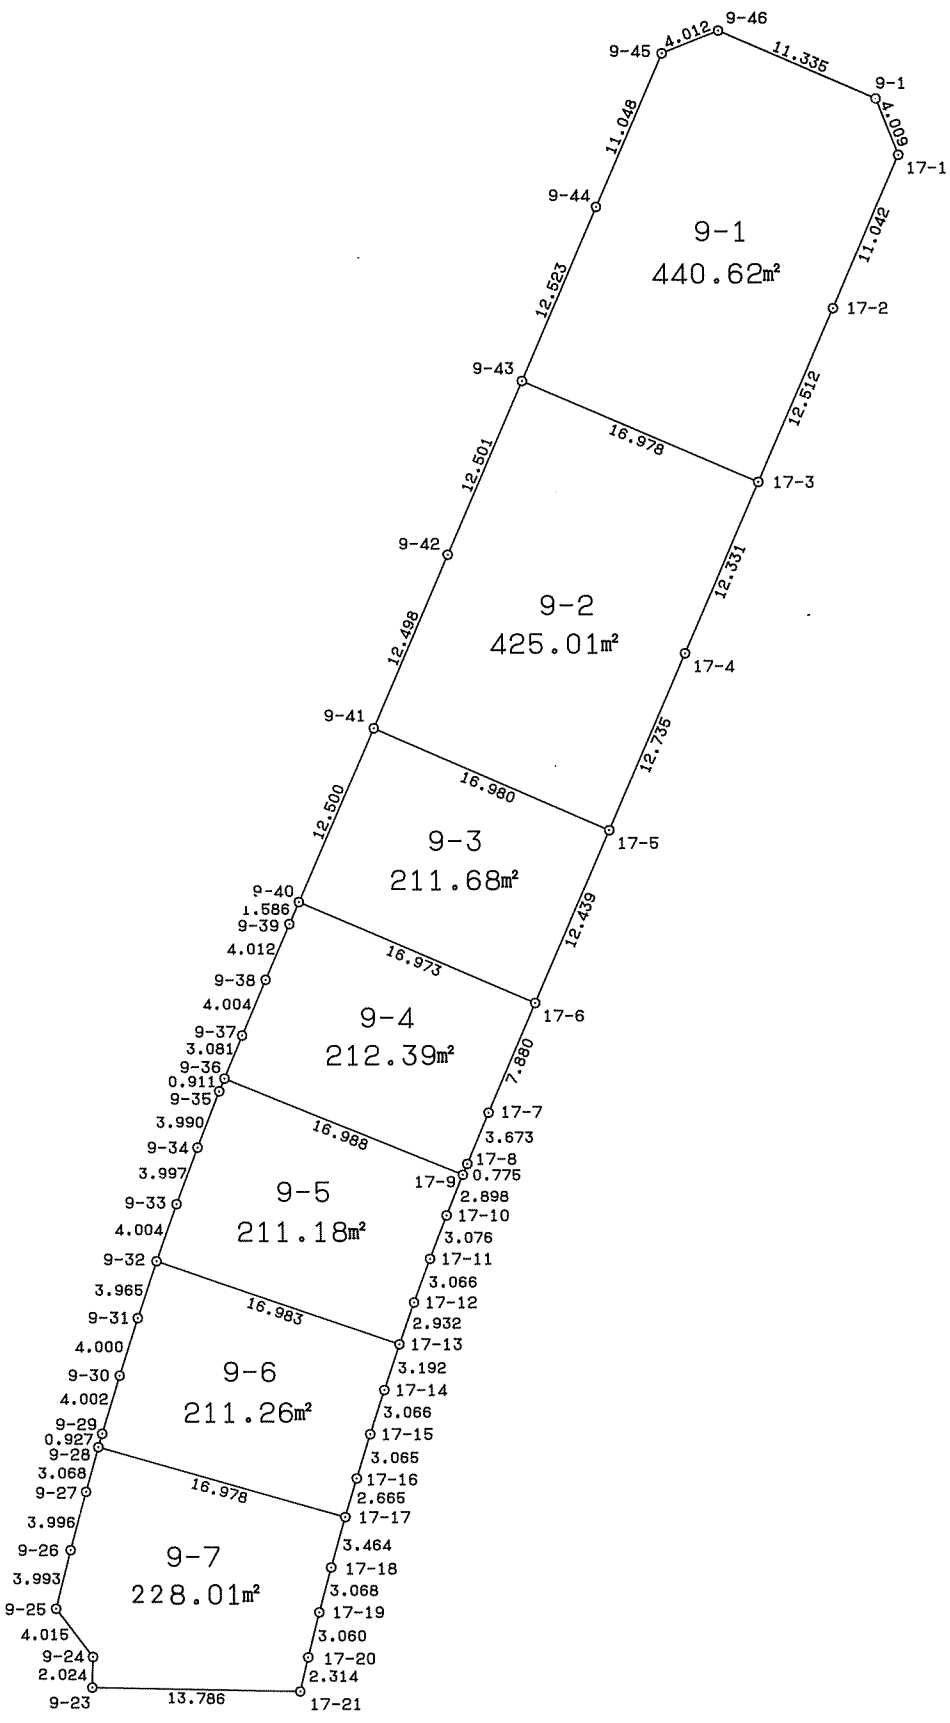


西神南ニュータウン

井吹台西町3丁目（Ⅱ-16工区）確定図

S=1:500

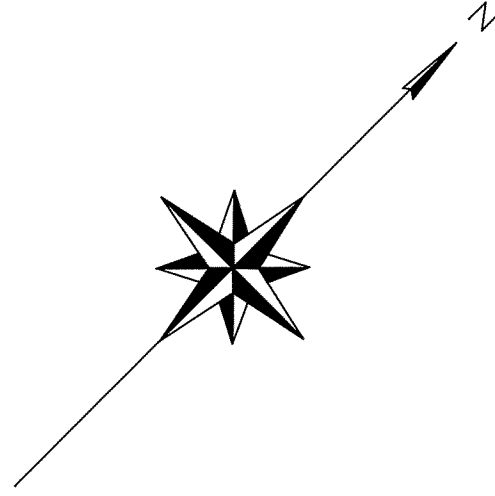

地番 9-1		地目	
所有者			
点名	X	Y	辺長
9-1	-144797.254	63914.588	
9-46	-144801.427	63904.049	11.335
9-45	-144805.115	63902.469	4.012
9-44	-144815.371	63906.577	11.048
9-43	-144826.996	63911.233	12.523
17-3	-144820.706	63927.003	16.978
17-2	-144809.084	63922.369	12.512
17-1	-144798.829	63918.275	11.042
9-1	-144797.254	63914.588	4.009
面積	440.6208290		
地積	440.62		

地番 9-2		地目	
所有者			
点名	X	Y	辺長
17-3	-144820.706	63927.003	
9-43	-144826.996	63911.233	16.978
9-42	-144838.604	63915.872	12.501
9-41	-144850.209	63920.511	12.498
17-5	-144843.981	63936.308	16.980
17-4	-144832.157	63931.579	12.735
17-3	-144820.706	63927.003	12.331
面積	425.0115535		
地積	425.01		

地番 9-3		地目	
所有者			
点名	X	Y	辺長
17-5	-144843.981	63936.308	
9-41	-144850.209	63920.511	16.980
9-40	-144861.816	63925.150	12.500
17-6	-144855.534	63940.918	16.973
17-5	-144843.981	63936.308	12.439
面積	211.6875975		
地積	211.68		

地番 9-4		地目	
所有者			
点名	X	Y	辺長
17-6	-144855.534	63940.918	
9-40	-144861.816	63925.150	16.973
9-39	-144863.290	63925.736	1.586
9-38	-144867.016	63927.224	4.012
9-37	-144870.729	63928.722	4.004
9-36	-144873.575	63929.902	3.081
17-9	-144866.959	63945.549	16.988
17-8	-144866.244	63945.250	0.775
17-7	-144862.847	63943.854	3.673
17-6	-144855.534	63940.918	7.880
面積	212.3917615		
地積	212.39		

地番 9-5		地目	
所有者			
点名	X	Y	辺長
17-9	-144866.959	63945.549	
9-36	-144873.575	63929.902	16.988
9-35	-144874.415	63930.255	0.911
9-34	-144878.068	63931.860	3.990
9-33	-144881.702	63933.524	3.997
9-32	-144885.318	63935.243	4.004
17-13	-144877.858	63950.500	16.983
17-12	-144875.214	63949.232	2.932
17-11	-144872.432	63947.943	3.066
17-10	-144869.621	63946.694	3.076
17-9	-144866.959	63945.549	2.898
面積	211.1808960		
地積	211.18		

地番 9-6		地目	
所有者			
点名	X	Y	辺長
17-13	-144877.858	63950.500	
9-32	-144885.318	63935.243	16.983
9-31	-144888.864	63937.017	3.965
9-30	-144892.417	63938.855	4.000
9-29	-144895.938	63940.758	4.002
9-28	-144896.750	63941.205	0.927
17-17	-144888.489	63956.038	16.978
17-16	-144886.150	63954.760	2.665
17-15	-144883.441	63953.327	3.065
17-14	-144880.714	63951.926	3.066
17-13	-144877.858	63950.500	3.192
面積	211.2604650		
地積	211.26		

地番 9-7		地目	
所有者			
点名	X	Y	辺長
17-17	-144888.489	63956.038	
9-28	-144896.750	63941.205	16.978
9-27	-144899.422	63942.712	3.068
9-26	-144902.877	63944.719	3.996
9-25	-144906.296	63946.782	3.993
9-24	-144906.827	63950.762	4.015
9-23	-144908.291	63952.160	2.024
17-21	-144898.735	63962.096	13.786
17-20	-144896.771	63960.873	2.314
17-19	-144894.154	63959.288	3.060
17-18	-144891.505	63957.741	3.068
17-17	-144888.489	63956.038	3.464
面積	228.0148655		
地積	228.01		

取扱注意
この図面は、あくまで参考資料として取り扱ってください。
なお、測地系については、図面内に「世界測地系」の記載がないものは、「日本測地系」に拠っています。

新都市整備本部			工務課	
図名	確定測量図		番 号	_____
縮尺	1：500			
作製年月日		平成 8 年 6 月		
担当測量士		植田 博文 第S62-2109号		
株 式 会 社 武 仲				