
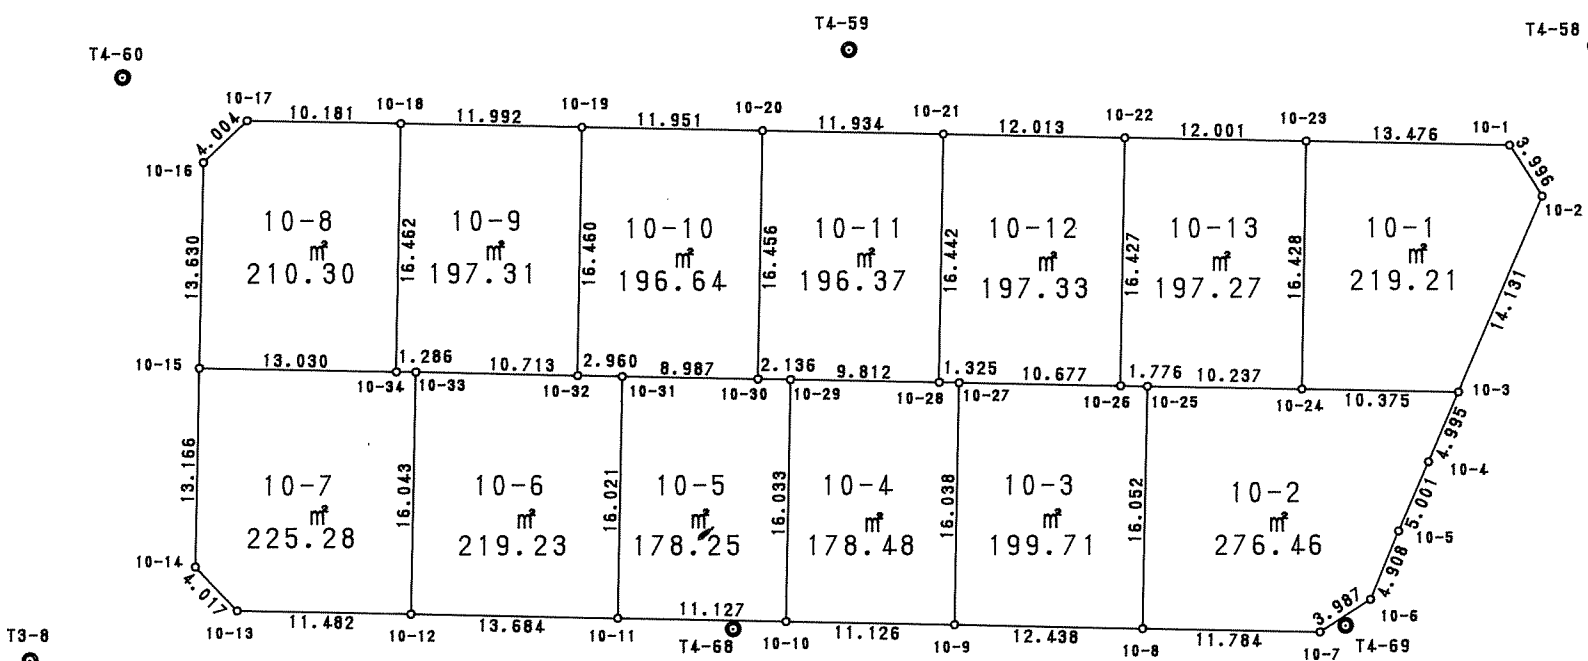


西神南ニュータウン

井吹台西町3丁目(Ⅱ-16工区)確定図

S = 1 : 500

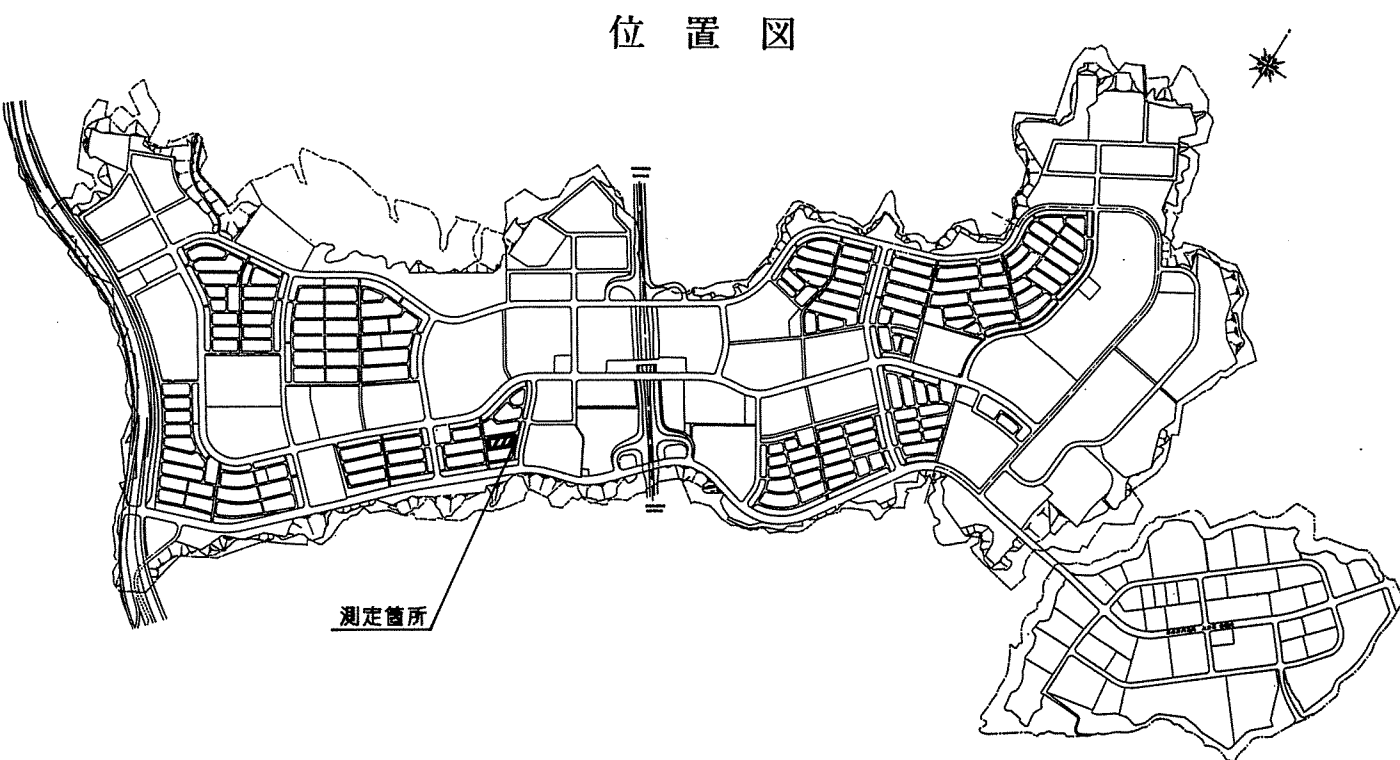

地番 10-1				
点名	X	Y	辺長	
10-1	-144848.336	63909.192	13.476	
10-23	-144857.664	63899.466	16.428	
10-24	-144869.504	63910.855	10.375	
10-3	-144862.315	63918.336	14.131	
10-2	-144849.192	63913.095	3.996	
倍面積	438.438320			
面積	219.2191600			
地積	219.21 ㎡			

地番 10-2				
点名	X	Y	辺長	
10-3	-144862.315	63918.336	10.375	
10-24	-144869.504	63910.855	10.237	
10-25	-144876.601	63903.478	16.052	
10-8	-144888.191	63914.584	11.784	
10-7	-144880.029	63923.083	3.987	
10-6	-144876.132	63923.923	4.908	
10-5	-144871.599	63922.041	5.001	
10-4	-144866.954	63920.189	4.995	
倍面積	552.937093			
面積	276.4685465			
地積	276.46 ㎡			

地番 10-3				
点名	X	Y	辺長	
10-25	-144876.601	63903.478	1.776	
10-26	-144877.829	63902.195	10.677	
10-27	-144885.230	63894.499	16.038	
10-9	-144896.799	63905.606	12.438	
10-8	-144888.191	63914.584	16.052	
倍面積	399.420617			
面積	199.7103085			
地積	199.71 ㎡			

地番 10-4				
点名	X	Y	辺長	
10-27	-144895.230	63894.499	1.325	
10-28	-144886.148	63893.544	9.812	
10-29	-144892.948	63886.471	16.033	
10-10	-144904.506	63897.582	11.126	
10-9	-144896.799	63905.606	16.038	
倍面積	356.974613			
面積	178.4873065			
地積	178.48 ㎡			

地番 10-5				
点名	X	Y	辺長	
10-29	-144892.948	63886.471	2.136	
10-30	-144894.435	63884.937	8.987	
10-31	-144900.660	63878.455	16.021	
10-11	-144912.212	63889.556	11.127	
10-10	-144904.506	63897.582	16.033	
倍面積	356.508034			
面積	178.2540170			
地積	178.25 ㎡			

地番 10-6				
点名	X	Y	辺長	
10-31	-144900.660	63878.455	1.776	
10-32	-144902.713	63875.322	10.713	
10-33	-144910.115	63868.578	16.043	
10-12	-144921.690	63879.686	13.684	
10-11	-144912.212	63889.556	16.021	
倍面積	438.475967			
面積	219.2379835			
地積	219.23 ㎡			

地番 10-7				
点名	X	Y	辺長	
10-33	-144910.115	63868.578	1.286	
10-34	-144911.020	63867.665	13.030	
10-15	-144920.047	63858.269	13.166	
10-14	-144929.549	63867.383	4.017	
10-13	-144929.637	63871.399	11.482	
10-12	-144921.690	63879.686	16.043	
倍面積	450.564042			
面積	225.2820210			
地積	225.28 ㎡			

地番 10-8				
点名	X	Y	辺長	
10-18	-144899.144	63856.265	10.181	
10-17	-144906.201	63848.327	4.004	
10-16	-144910.204	63848.341	13.630	
10-15	-144920.047	63858.269	13.030	
10-34	-144911.020	63867.665	16.462	
倍面積	420.609920			
面積	210.3049600			
地積	210.30 ㎡			

地番 10-9				
点名	X	Y	辺長	
10-19	-144890.843	63864.919	11.992	
10-18	-144899.144	63856.265	16.462	
10-34	-144911.020	63867.665	1.286	
10-33	-144910.115	63868.578	10.713	
10-32	-144902.713	63876.322	16.460	
倍面積	394.639321			
面積	197.3196605			
地積	197.31 ㎡			

地番 10-10				
点名	X	Y	辺長	
10-20	-144892.565	63873.539	11.951	
10-19	-144890.843	63864.919	16.460	
10-32	-144902.713	63876.322	2.960	
10-31	-144900.660	63878.455	8.987	
10-30	-144894.435	63884.937	16.456	
倍面積	393.296507			
面積	196.6482535			
地積	196.64 ㎡			

地番 10-11				
点名	X	Y	辺長	
10-21	-144874.298	63882.146	11.934	
10-20	-144892.565	63873.539	16.456	
10-30	-144894.435	63884.937	2.136	
10-29	-144892.948	63886.471	9.812	
10-28	-144886.148	63893.544	16.442	
倍面積	392.754181			
面積	196.3770905			
地積	196.37 ㎡			

地番 10-12				
点名	X	Y	辺長	
10-22	-144865.982	63890.815	12.013	
10-21	-144874.298	63882.146	16.442	
10-28	-144886.148	63893.544	1.325	
10-27	-144885.230	63894.499	10.677	
10-26	-144877.829	63902.195	16.427	
倍面積	394.675062			
面積	197.3375310			
地積	197.33 ㎡			

地番 10-13				
点名	X	Y	辺長	
10-23	-144857.664	63899.466	12.001	
10-22	-144865.982	63890.815	16.427	
10-26	-144877.829	63902.195	1.776	
10-25	-144876.601	63903.478	10.237	
10-24	-144869.504	63910.855	16.428	
倍面積	394.541557			
面積	197.2707785			
地積	197.27 ㎡			

取扱注意

この図面は、あくまで参考資料として取り扱ってください。
なお、測地系については、図面内に「世界測地系」の記載がないものは、「日本測地系」に拠っています。

神戸市開発局工務課			
図名	確定測量図	番	_____
縮尺	1/500	号	
作製年月日	平成 8 年 1 月		
担当測量士	歌丸 明 H4-1004		
株式会社		近畿シビルコンサルタント	