
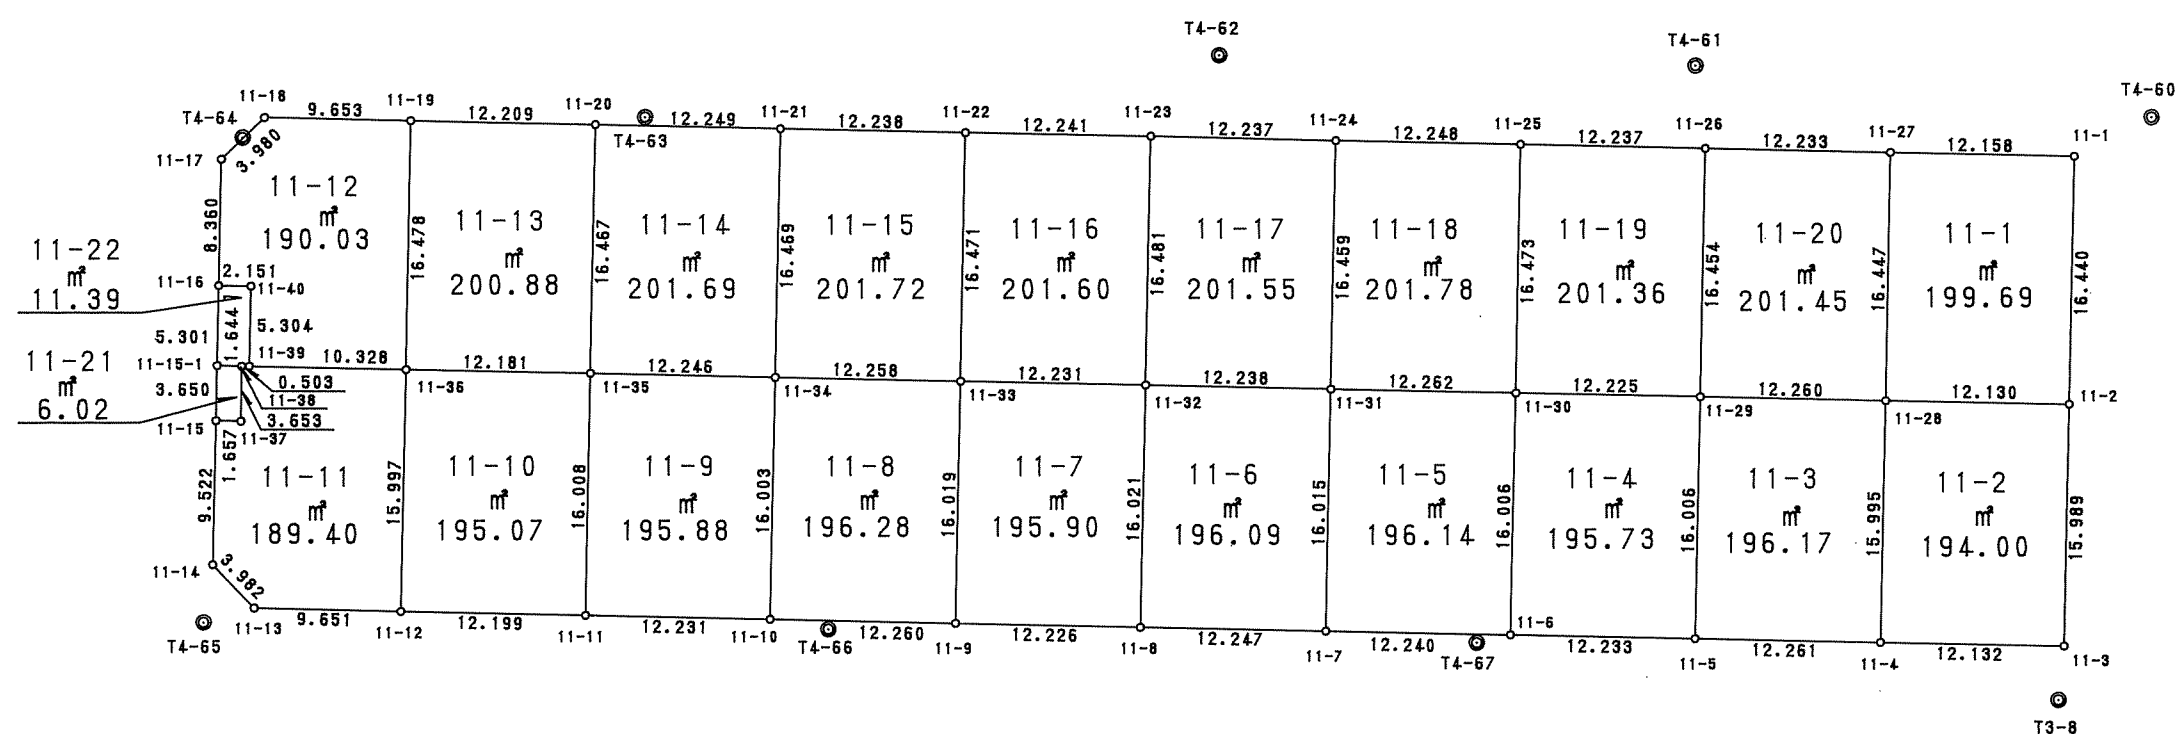


西神南ニュータウン

井吹台西町3丁目(Ⅱ-16工区)確定図

S = 1 : 5 0 0

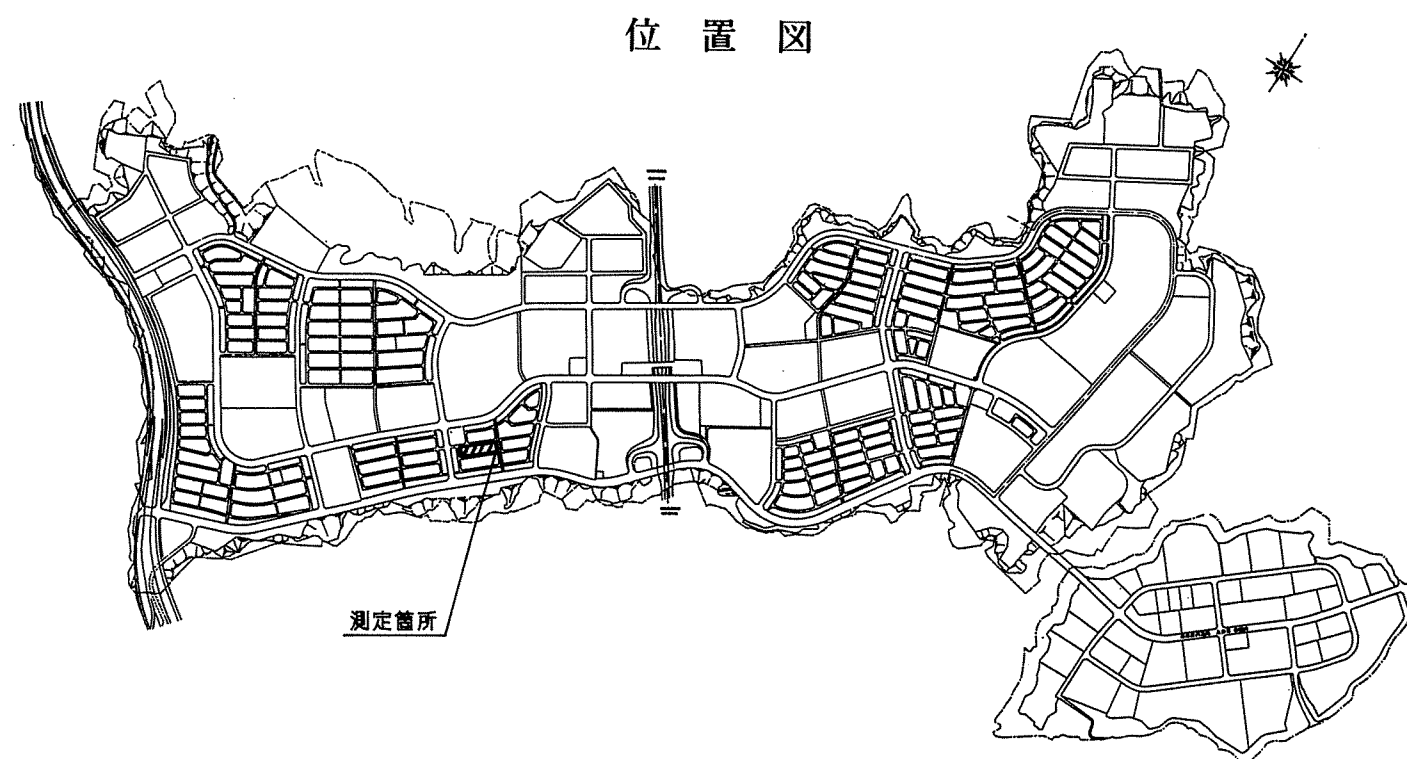

地番	11-1		
点名	X	Y	辺長
11-1	-144915.488	63839.278	12.158
11-27	-144923.908	63830.507	16.447
11-28	-144935.753	63841.917	12.130
11-2	-144927.348	63850.663	16.440
倍面積	399.383180		
面積	199.6915900		
地積	199.69 m ²		

地番	11-2			
点名	X	Y	辺長	
11-2	-144927.348	63850.663	12.130	
11-28	-144935.753	63841.917	15.995	
11-4	-144947.297	63852.989	12.132	
11-3	-144938.886	63861.732	15.989	
倍面積	388.002077			
面積	194.0010385			
地積	194.00 m ²			

地番	11-3		
点名	X	Y	辺長
11-28	-144935.753	63841.917	12.260
11-29	-144944.244	63833.074	16.006
11-5	-144955.797	63844.152	12.261
11-4	-144947.297	63852.989	15.995
倍面積	392.352805		
面積	196.1764025		
地積	196.17 m ²		

地番	11-4		
点名	X	Y	辺長
11-29	-144944.244	63833.074	12.225
11-30	-144952.718	63824.263	16.006
11-6	-144964.277	63835.335	12.233
11-5	-144955.797	63844.152	16.006
倍面積	391.474718		
面積	195.7373590		
地積	195.73 m ²		

地番	11-5			
点名	X	Y	辺長	
11-30	-144952.718	63824.263	12.262	
11-31	-144961.207	63815.415	16.015	
11-7	-144972.757	63826.509	12.240	
11-6	-144964.277	63835.335	16.006	
倍面積	392.281660			
面積	196.1408300			
地積	196.14 m ²			

地番 点名	11-6		
	X	Y	辺長
11-31	-144961.207	63815.415	12.238
11-32	-144969.689	63806.593	16.021
11-8	-144981.249	63817.685	12.247
11-7	-144972.757	63826.509	16.015
倍面積	392.192112		
面積	196.0960560		
地積	196.09 m ²		

地番	11-7		
点名	X	Y	辺長
11-32	-144969.689	63806.593	12.231
11-33	-144978.157	63797.767	16.019
11-9	-144989.712	63808.862	12.226
11-8	-144981.249	63817.685	16.021
倍面積	391.802366		
面積	195.9011830		
地積	195.90 m ²		

地番	11-8		
点名	X	Y	辺長
11-33	-144978.157	63797.767	12.258
11-34	-144986.655	63788.933	16.003
11-10	-144998.200	63800.015	12.260
11-9	-144989.712	63808.862	16.019
倍面積	392.564811		
面積	196.2824055		
地積	196.28 m ²		

地番	11-9		
点名	X	Y	辺長
11-34	-144986.655	63788.933	12.246
11-35	-144995.130	63780.093	16.008
11-11	-145006.668	63791.189	12.231
11-10	-144998.200	63800.015	16.003
倍面積	391.773066		
面積	195.8865330		
地積	195.88 m ²		

地番	11-10		
点名	X	Y	辺長
11-35	-144995.130	63780.093	12.181
11-36	-145003.571	63771.311	15.997
11-12	-145015.114	63782.386	12.199
11-11	-145006.668	63791.189	16.008
倍面積	390.140531		
面積	195.0702655		
地積	195.07 m ²		

地番	11-11			
点名	X	Y	辺長	
11-36	-145003.571	63771.311	10.328	
11-39	-145010.732	63763.869	0.503	
11-38	-145011.082	63763.508	3.653	
11-37	-145013.705	63766.051	1.657	
11-15	-145014.849	63764.852	9.522	
11-14	-145021.719	63771.445	3.882	
11-13	-145021.800	63775.426	9.651	
11-12	-145015.114	63782.386	15.997	
倍面積	378.806343			
面積	189.4031715			
地積	189.40 m ²			

地番	11-12			
点名	X	Y	辺長	
11-19	-144991.698	63759.885	9.653	
11-18	-144998.386	63752.925	3.980	
11-17	-145002.365	63752.860	8.360	
11-16	-145008.389	63758.656	2.151	
11-40	-145006.897	63760.205	5.304	
11-39	-145010.732	63763.869	10.328	
11-36	-145003.571	63771.311	16.478	
倍面積	380.066731			
面積	190.0339655			
地積	190.03 m ²			

地番	11-13		
点名	X	Y	辺長
11-20	-144983.245	63768.695	12.209
11-19	-144991.698	63759.885	16.478
11-36	-145003.571	63771.311	12.181
11-35	-144995.130	63780.093	16.467
倍面積	401.769696		
面積	200.8848480		
地積	200.88 m ²		

地番	11-14			
点名	X	Y	辺長	
11-21	-144974.767	63777.536	12.249	
11-20	-144983.245	63768.695	16.467	
11-35	-144995.130	63780.093	12.246	
11-34	-144986.655	63788.933	16.469	
倍面積	403.387024			
面積	201.6935120			
地積	201.69 m ²			

地番	11-15		
点名	X	Y	辺長
11-22	-144966.281	63786.354	12.238
11-21	-144974.767	63777.536	16.469
11-34	-144986.655	63788.933	12.258
11-33	-144978.157	63797.767	16.471
倍面積	403.443584		
面積	201.7217920		
地積	201.72 m ²		

地番	11-16			
点名	X	Y	辺長	
11-22	-144957.799	63795.180	12.241	
11-23	-144966.281	63786.354	16.471	
11-33	-144978.157	63797.767	12.231	
11-32	-144969.689	63806.593	16.481	
倍面積				403.209066
面積				201.6045330
地積				201.60 m ²

地番	11-17		
点名	X	Y	辺長
11-24	-144949.334	63804.017	12.237
11-23	-144957.799	63795.180	16.481
11-32	-144969.689	63806.593	12.238
11-31	-144961.207	63815.415	16.459
倍面積	403.104417		
面積	201.5522085		
地積	201.55 m ²		

地番	11-18			
点名	X	Y	辺長	
11-25	-144940.844	63812.845	12.248	
11-24	-144949.334	63804.017	16.459	
11-31	-144961.207	63815.415	12.262	
11-30	-144952.718	63824.263	16.473	
倍面積	403.572418			
面積	201.7862090			
地積	201.78 m ²			

地番	11-19		
点名	X	Y	辺長
11-26	-144932.375	63821.678	12.237
11-25	-144940.844	63812.845	16.473
11-30	-144952.718	63824.263	12.225
11-29	-144944.244	63833.074	16.454
倍面積	402.729547		
面積	201.3647735		
地積	201.36 m ²		

地番	11-20			
点名	X	Y	辺長	
11-27	-144923.908	63830.507	12.233	
11-26	-144932.375	63821.678	16.454	
11-29	-144944.244	63833.074	12.260	
11-28	-144935.753	63841.917	16.447	
倍面積			402.908978	
面積			201.4544890	
地積			201.45 m ²	

地番	11-21		
点名	X	Y	辺長
11-38	-145011.082	63763.508	1.644
11-15-1	-145012.219	63762.321	3.650
11-15	-145014.849	63764.852	1.657
11-37	-145013.705	63766.051	3.653
倍面積	12.053726		
面積	6.0268630		
地積	6.02 m ²		

地番	11-22		
点名	X	Y	辺長
11-40	-145006.897	63760.205	2.151
11-16	-145008.389	63758.656	5.301
11-15-1	-145012.219	63762.321	1.644
11-38	-145011.082	63763.508	0.503
11-39	-145010.732	63763.869	5.304
倍面積	22.790791		
面積	11.3953955		
地積	11.39 m ²		

神戸市開発局工務課		
図名	確定測量図	番
縮尺	1/500	号
作製年月日	平成 8 年 1 月	
担当測量士	歌丸 明 H4-1004	
株式会社 近畿シルコンサルタント		

取扱注意
この図面は、あくまで参考資料として取り扱ってください。
なお、測地系については、図面内に「世界測地系」の記載がないものは、「日本測地系」に拠っています。