
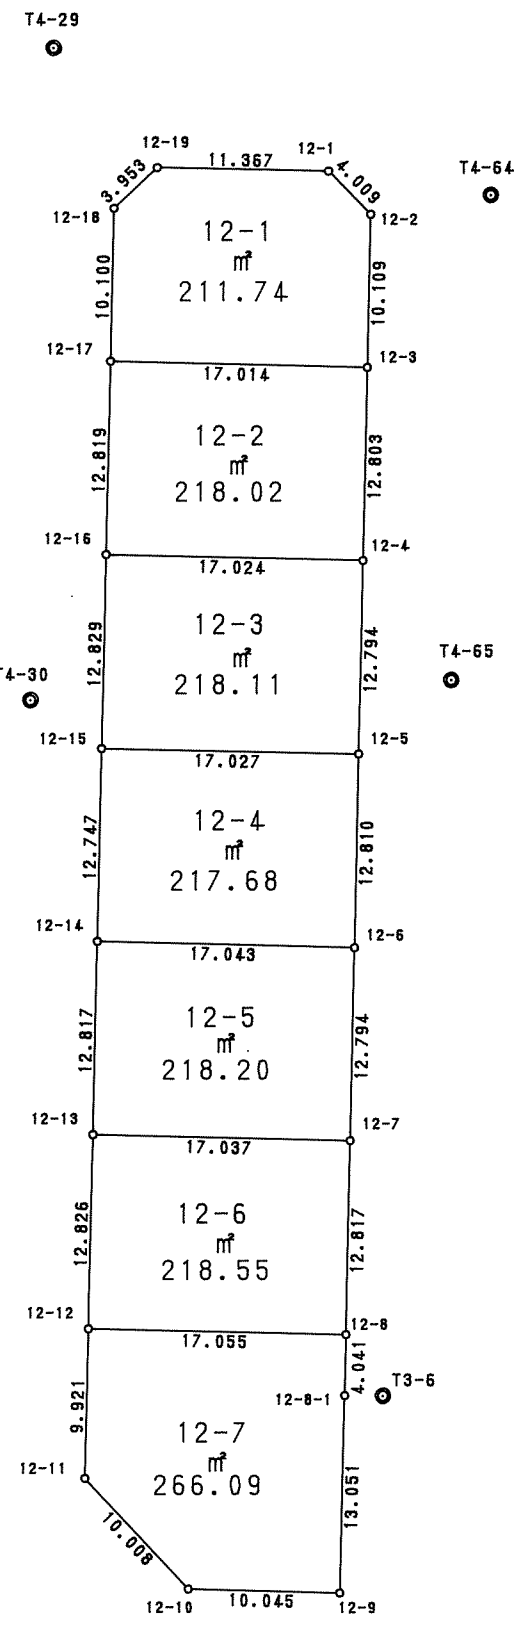


西神南ニュータウン

井吹台西町3丁目(Ⅱ-16工区)確定図

S = 1 : 5 0 0

位置図

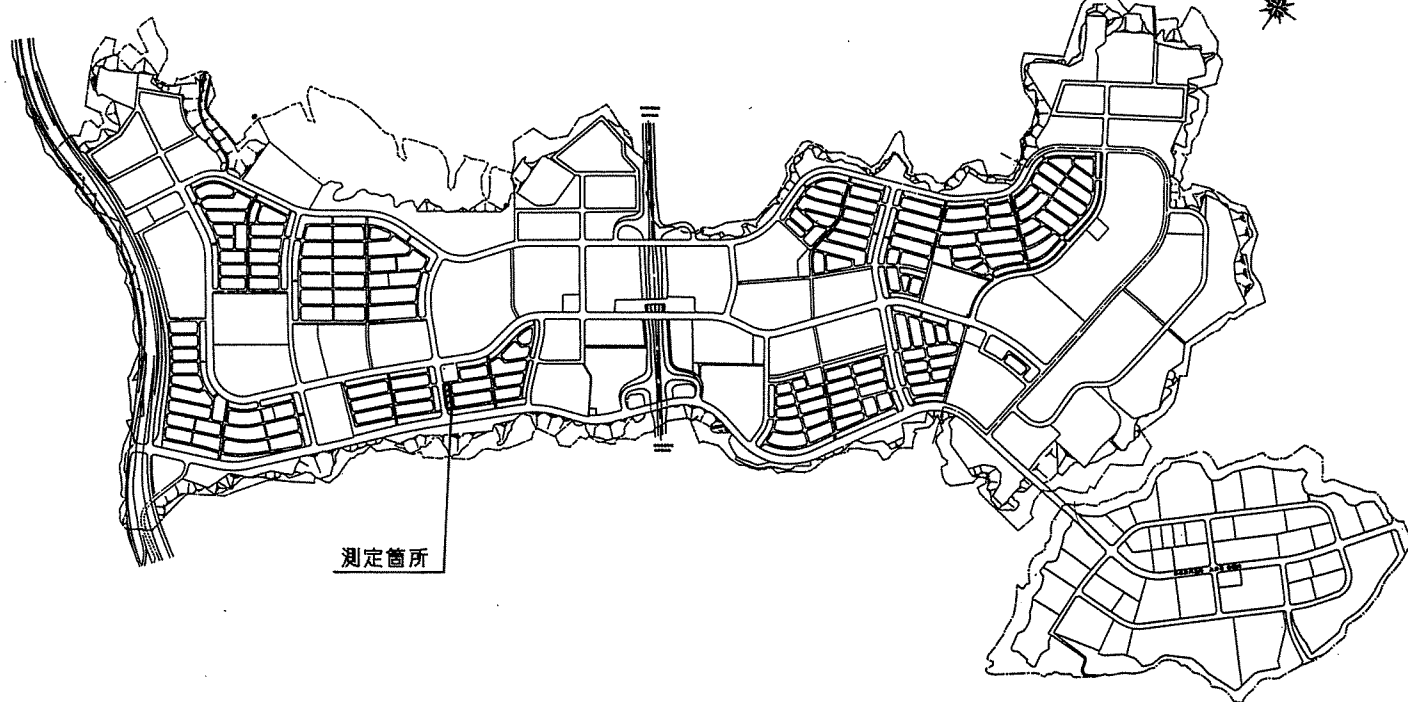

地番	12-1			
点名	X	Y	辺長	
12-1	-145006.825	63744.147	11.367	
12-19	-145014.706	63735.956	3.953	
12-18	-145018.658	63735.866	10.100	
12-17	-145025.939	63742.866	17.014	
12-3	-145014.177	63755.159	10.109	
12-2	-145006.886	63748.156	4.009	
倍面積		423.490219		
面積		211.7451095		
地積		211.74	㎡	

地番	12-5			
点名	X	Y	辺長	
12-6	-145041.863	63781.778	17.043	
12-14	-145053.637	63769.456	12.817	
12-13	-145062.881	63778.334	17.037	
12-7	-145051.094	63790.636	12.794	
倍面積		436.403148		
面積		218.2015748		
地積		218.20	㎡	

地番	12-2			
点名	X	Y	辺長	
12-3	-145014.177	63755.159	17.014	
12-17	-145025.939	63742.866	12.819	
12-16	-145035.190	63751.740	17.024	
12-4	-145023.409	63764.029	12.803	
倍面積		436.048049		
面積		218.0240245		
地積		218.02	㎡	

地番	12-6			
点名	X	Y	辺長	
12-7	-145051.094	63790.636	17.037	
12-13	-145062.881	63778.334	12.826	
12-12	-145072.134	63787.216	17.055	
12-8	-145060.328	63799.524	12.817	
倍面積		437.106340		
面積		218.5531700		
地積		218.55	㎡	

地番	12-3			
点名	X	Y	辺長	
12-4	-145023.409	63764.029	17.024	
12-16	-145035.190	63751.740	12.829	
12-15	-145044.444	63760.625	17.027	
12-5	-145032.636	63772.892	12.794	
倍面積		436.238504		
面積		218.1192520		
地積		218.11	㎡	

地番	12-7			
点名	X	Y	辺長	
12-8	-145060.328	63799.524	17.055	
12-12	-145072.134	63787.216	9.921	
12-11	-145079.292	63794.085	10.008	
12-10	-145079.585	63804.089	10.045	
12-9	-145072.657	63811.362	13.051	
12-8-1	-145063.243	63802.323	4.041	
倍面積		532.189143		
面積		266.0945715		
地積		266.09	㎡	

地番	12-4			
点名	X	Y	辺長	
12-5	-145032.636	63772.892	17.027	
12-15	-145044.444	63760.625	12.747	
12-14	-145053.637	63769.456	17.043	
12-6	-145041.863	63781.778	12.810	
倍面積		435.365837		
面積		217.6829185		
地積		217.68	㎡	

取扱注意

この図面は、あくまで参考資料として取り扱ってください。
なお、測地系については、図面内に「世界測地系」の記載がないものは、「日本測地系」に拠っています。

神戸市開発局工務課			
図名	確定測量図	番	
縮尺	1/500	号	
作製年月日	平成 8 年 1 月		
担当測量士	歌丸 明 H4-1004		
株式会社 近畿ンビルコンサルタント			