
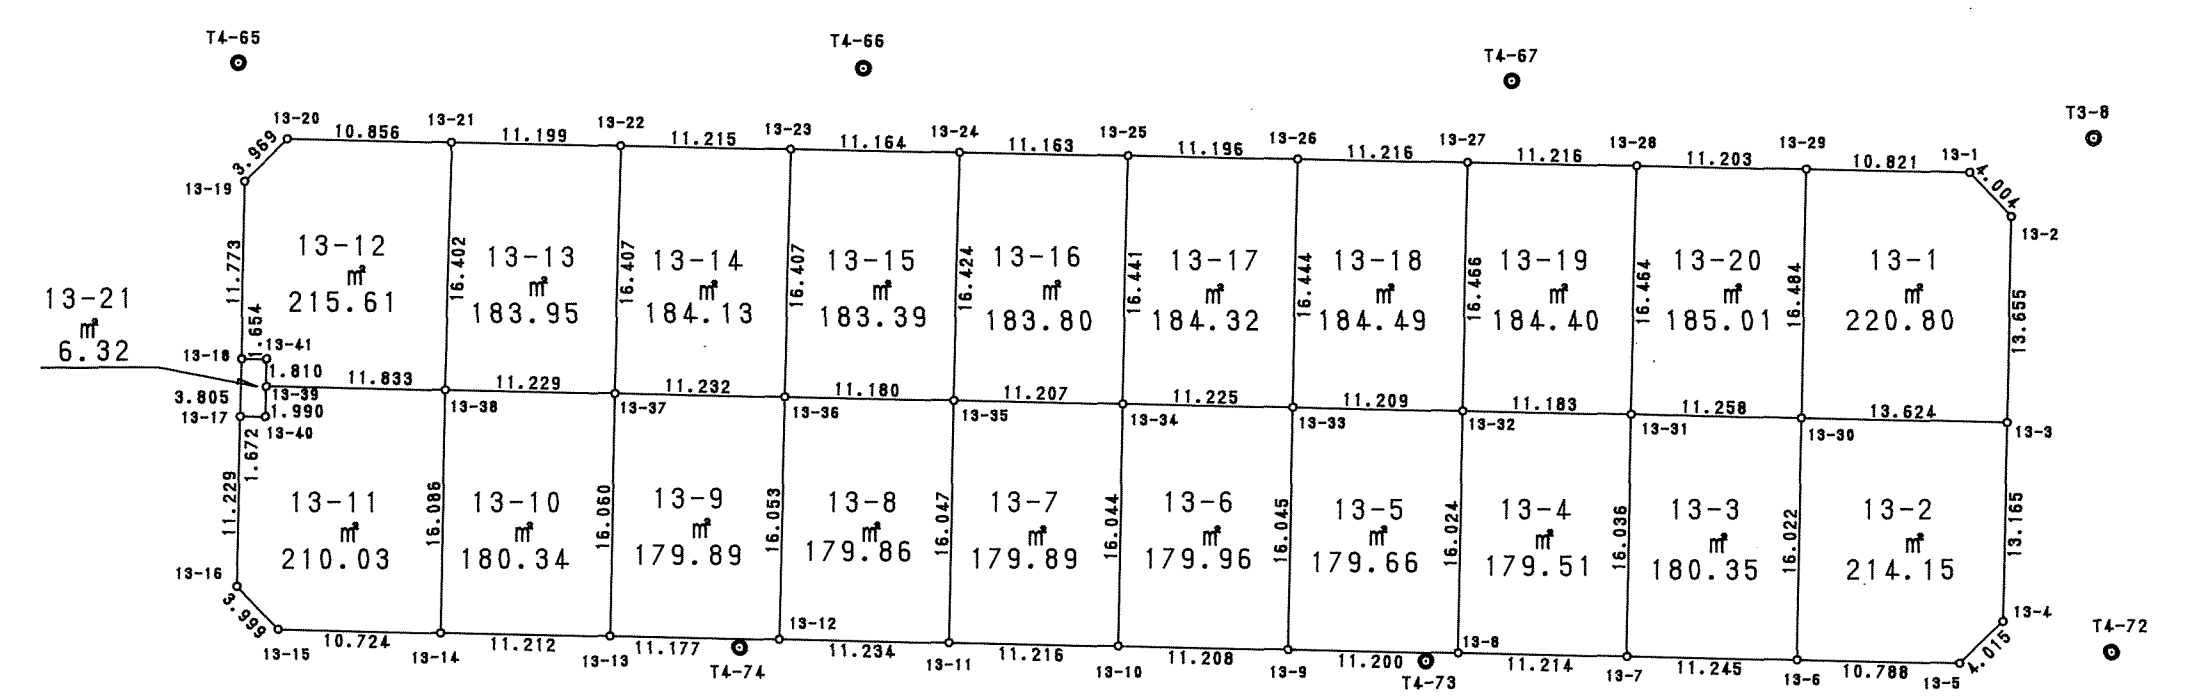


西神南ニュータウン

井吹台西町3丁目(Ⅱ-16工区)確定図

S = 1 : 500

位置図

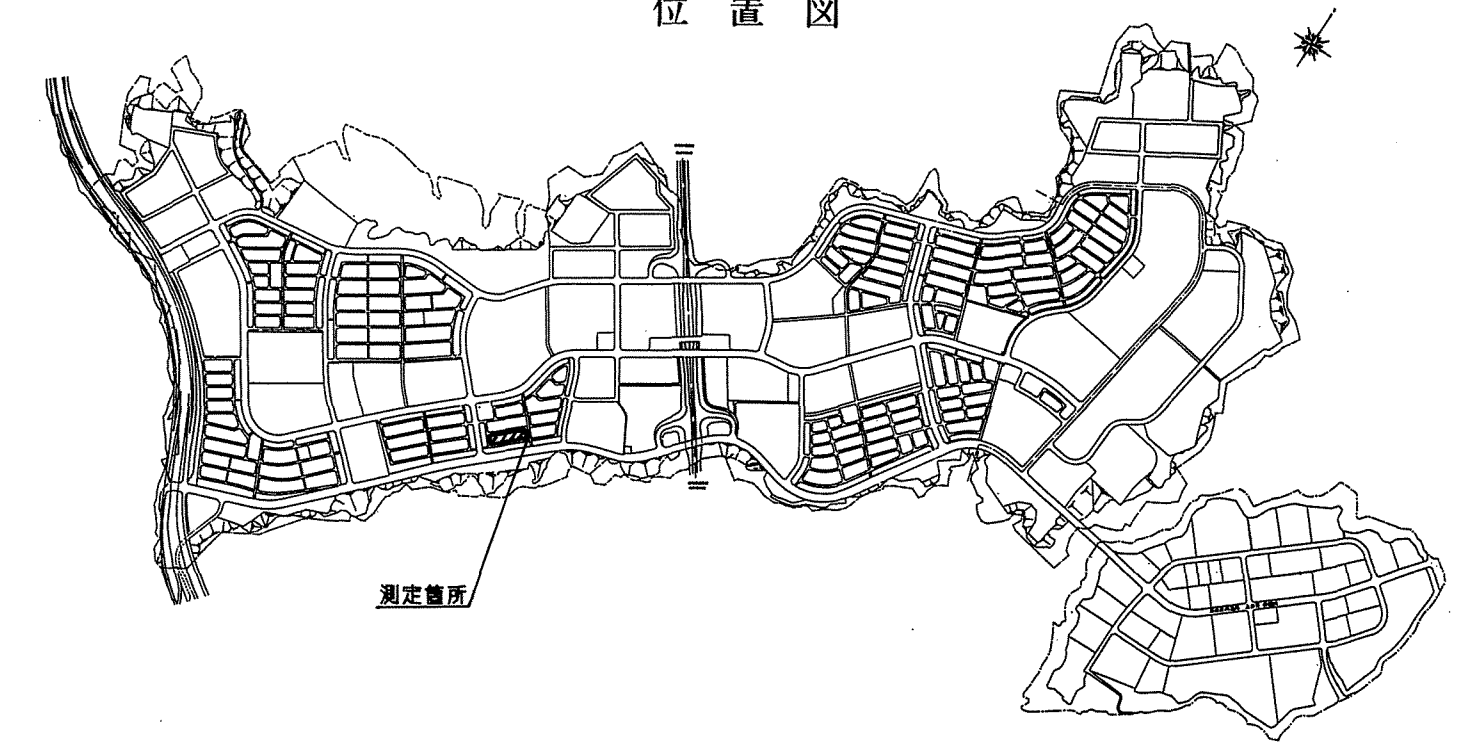

地番	13-1		
点名	X	Y	辺長
13-1	-144949.088	63859.830	10.821
13-29	-144956.579	63852.021	16.484
13-30	-144968.457	63863.451	13.624
13-3	-144959.031	63873.288	13.655
13-2	-144949.179	63863.833	4.004
倍面積	441.618982		
面積	220.8094910		
地積	220.80 m ²		

地番	13-4		
点名	X	Y	辺長
13-31	-144976.243	63855.319	11.183
13-32	-144983.993	63847.257	16.024
13-8	-144995.553	63858.354	11.214
13-7	-144987.790	63866.447	16.036
倍面積	359.035005		
面積	179.5175025		
地積	179.51 m ²		

地番	13-8		
点名	X	Y	辺長
13-35	-145007.265	63822.964	11.180
13-36	-145015.005	63814.897	16.053
13-12	-145026.611	63825.987	11.234
13-11	-145018.829	63834.089	16.047
倍面積	359.728480		
面積	179.8642400		
地積	179.86 m ²		

地番	13-12		
点名	X	Y	辺長
13-21	-145018.626	63787.420	10.856
13-20	-145026.140	63779.585	3.969
13-19	-145030.109	63779.531	11.773
13-18	-145038.586	63787.700	1.654
13-41	-145037.437	63788.890	1.810
13-39	-145038.741	63790.145	11.833
13-38	-145030.549	63798.684	16.402
倍面積	431.221269		
面積	215.6106345		
地積	215.61 m ²		

地番	13-16		
点名	X	Y	辺長
13-25	-144987.635	63819.690	11.16
13-24	-144995.369	63811.640	16.42
13-35	-145007.265	63822.964	11.20
13-34	-144999.513	63831.058	16.44
倍面積			367.607884
面積			183.803942
地積			183.80 m ²

地番	13-20		
点名	X	Y	辺長
13-29	-144956.579	63852.021	11.203
13-28	-144964.341	63843.943	16.464
13-31	-144976.243	63855.319	11.258
13-30	-144968.457	63863.451	16.484
倍面積	370.030744		
面積	185.0153720		
地積	185.01 m ²		

地番	13-2		
点名	X	Y	辺長
13-3	-144959.031	63873.288	13.624
13-30	-144968.457	63863.451	16.022
13-6	-144980.003	63874.559	10.788
13-5	-144972.541	63882.350	4.015
13-4	-144968.526	63882.407	13.165
管面積			428.313064
面積			214.1565320
地積			214.15 m ²

地番	13-5		
点名	X	Y	辺長
13-32	-144983.993	63847.257	11.209
13-33	-144991.741	63839.157	16.045
13-9	-145003.310	63850.275	11.200
13-8	-144995.553	63858.354	16.024
倍面積	359.323833		
面積	179.6619165		
地積	179.66 m ²		

地番	13-9		
点名	X	Y	辺長
13-36	-145015.005	63814.897	11.232
13-37	-145022.783	63806.794	16.060
13-13	-145034.356	63817.929	11.177
13-12	-145026.611	63825.987	16.053
倍面積	359.797247		
面積	179.8986235		
地積	179.89 m ²		

地番	13-13		
点名	X	Y	辺長
13-22	-145010.877	63795.505	11.199
13-21	-145018.626	63787.420	16.402
13-38	-145030.549	63798.684	11.229
13-37	-145022.783	63806.794	16.407
倍面積	367.910225		
面積	183.9551125		
地積	183.95 m ²		

地番	13-17		
点名	X	Y	辺長
13-26	-144979.881	63827.766	11.19
13-25	-144987.635	63819.690	16.44
13-34	-144999.513	63831.058	11.22
13-33	-144991.741	63839.157	16.44
倍面積			368.659192
面積			184.329596
地積			184.32 m ²

地番	13-21		
点名	X	Y	辺長
13-41	-145037.437	63788.890	1.654
13-18	-145038.586	63787.700	3.805
13-17	-145041.341	63790.325	1.672
13-40	-145040.176	63791.524	1.990
13-39	-145038.741	63790.145	1.810
倍面積	12.649955		
面積	6.3249775		
地積	6.32 m ²		

地番	13-3		
点名	X	Y	辺長
13-30	-144968.457	63863.451	11.258
13-31	-144976.243	63855.319	16.036
13-7	-144987.790	63866.447	11.245
13-6	-144980.003	63874.559	16.022
倍面積	360.701960		
面積	180.3509800		
地積	180.35 m ²		

地番	13-6		
点名	X	Y	辺長
13-33	-144991.741	63839.157	11.225
13-34	-144999.513	63831.058	16.044
13-10	-145011.069	63842.187	11.208
13-9	-145003.310	63850.275	16.045
倍面積	359.921266		
面積	179.9606330		
地積	179.96 m ²		

地番		13-10		
点名	X	Y	辺長	
13-37	-145022.783	63806.794	11.229	
13-38	-145030.549	63798.684	16.086	
13-14	-145042.129	63809.849	11.212	
13-13	-145034.356	63817.929	16.060	
倍面積			360.683385	
面積			180.3416925	
地積			180.34 m ²	

地番	13-14		
点名	X	Y	辺長
13-23	-145003.111	63803.596	11.215
13-22	-145010.877	63795.505	16.407
13-37	-145022.783	63806.794	11.232
13-36	-145015.005	63814.897	16.407
倍面積	368.278080		
面積	184.1390400		
地積	184.13 m ²		

地番	13-18		
点名	X	Y	辺長
13-27	-144972.113	63835.856	11.21
13-26	-144979.881	63827.766	16.44
13-33	-144991.741	63839.157	11.20
13-32	-144983.993	63847.257	16.46
倍面積			368.995636
面積			184.497818
地積			184.49 m ²

地番	13-19		
点名	X	Y	辺長
13-28	-144964.341	63843.943	11.216
13-27	-144972.113	63835.856	16.466
13-32	-144983.993	63847.257	11.183
13-31	-144976.243	63855.319	16.464
倍面積	368.800056		
面積	184.4000280		
地積	184.40 m ²		

取扱注意
この図面は、あくまで参考資料として取り扱ってください。
なお、測地系については、図面内に「世界測地系」の記載がないものは、「日本測地系」に拠っています。

神戸市開発局工務課		
図名	確定測量図	番
縮尺	1/500	号
作製年月日	平成 8 年 1 月	
担当測量士	歌丸 明 H4-1004	
株式会社	近畿シビルコンサルタント	