


西神南ニュータウン


井吹台西町3丁目(Ⅱ-16工区)確定図

S = 1 : 5 0 0

位置図

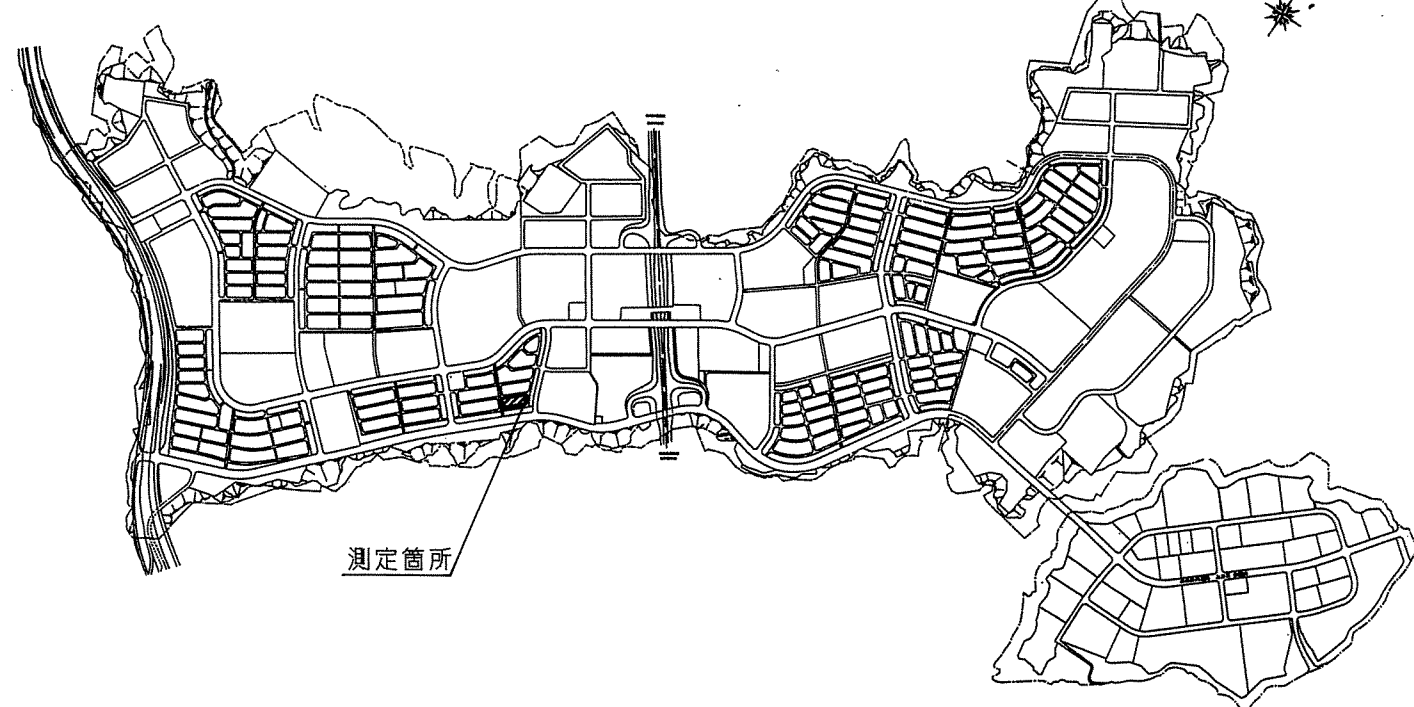

測定箇所

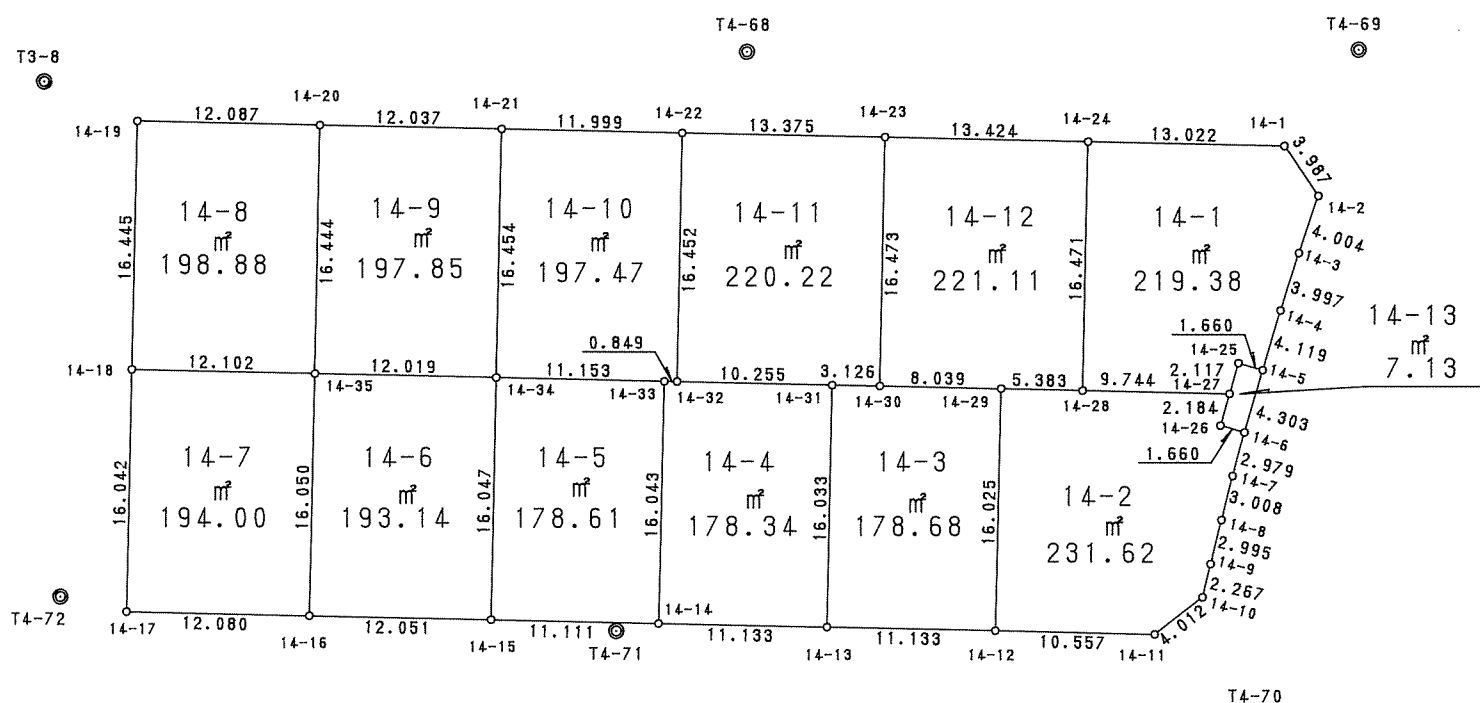

地番 14-1			
点名	X	Y	辺長
14-1	-144886.520	63925.002	13.022
14-24	-144895.534	63915.604	16.471
14-28	-144907.417	63927.010	9.744
14-27	-144900.675	63934.045	2.117
14-25	-144898.822	63933.022	1.660
14-5	-144898.011	63934.470	4.119
14-4	-144894.382	63932.521	3.397
14-3	-144890.828	63930.592	4.004
14-2	-144887.236	63928.924	3.987
倍面積	438.760356		
面積	219.3801780		
地積	219.38 m ²		

地番 14-2			
点名	X	Y	辺長
14-27	-144900.675	63934.045	9.744
14-28	-144907.417	63927.010	5.383
14-29	-144911.148	63923.130	16.025
14-12	-144922.726	63934.209	10.557
14-11	-144915.424	63941.894	4.012
14-10	-144911.440	63942.307	2.267
14-9	-144909.509	63941.120	2.995
14-8	-144906.949	63939.566	3.008
14-7	-144904.362	63938.032	2.979
14-6	-144901.780	63936.546	1.660
14-26	-144902.589	63935.097	2.184
倍面積	463.246358		
面積	231.6231790		
地積	231.62 m ²		

地番 14-3			
点名	X	Y	辺長
14-29	-144911.148	63923.130	8.039
14-30	-144916.715	63917.331	3.126
14-31	-144918.877	63915.073	16.033
14-13	-144930.439	63926.181	11.133
14-12	-144922.726	63934.209	16.025
倍面積	357.376429		
面積	178.6882145		
地積	178.68 m ²		

地番 14-4			
点名	X	Y	辺長
14-31	-144918.877	63915.073	10.255
14-32	-144925.972	63907.669	0.849
14-33	-144926.563	63907.059	16.043
14-14	-144938.152	63918.153	11.133
14-13	-144930.439	63926.181	16.033
倍面積	356.686284		
面積	178.3431420		
地積	178.34 m ²		

地番 14-5			
点名	X	Y	辺長
14-33	-144926.563	63907.059	11.153
14-34	-144934.284	63899.011	16.047
14-15	-144945.847	63910.138	11.111
14-14	-144938.152	63918.153	16.043
倍面積	357.224756		
面積	178.6123780		
地積	178.61 m ²		

地番 14-6			
点名	X	Y	辺長
14-34	-144934.284	63899.011	12.019
14-35	-144942.606	63890.339	16.050
14-16	-144954.193	63901.445	12.051
14-15	-144945.847	63910.138	16.047
倍面積	386.289697		
面積	193.1448485		
地積	193.14 m ²		

地番 14-7			
点名	X	Y	辺長
14-35	-144942.606	63890.339	12.102
14-18	-144950.989	63881.611	16.042
14-17	-144962.555	63892.727	12.080
14-16	-144954.193	63901.445	16.050
倍面積	388.017314		
面積	194.0086570		
地積	194.00 m ²		

地番 14-8			
点名	X	Y	辺長
14-20	-144930.751	63878.943	12.087
14-19	-144939.123	63870.225	16.445
14-18	-144950.989	63881.611	12.102
14-35	-144942.606	63890.339	16.444
倍面積	397.774488		
面積	198.8872440		
地積	198.88 m ²		

地番 14-9			
点名	X	Y	辺長
14-21	-144922.409	63887.621	12.037
14-20	-144930.751	63878.943	16.444
14-35	-144942.606	63890.339	12.019
14-34	-144934.284	63899.011	16.454
倍面積	395.710702		
面積	197.8553510		
地積	197.85 m ²		

地番 14-10			
点名	X	Y	辺長
14-22	-144914.101	63896.279	11.999
14-21	-144922.409	63887.621	16.454
14-34	-144934.284	63899.011	11.153
14-33	-144926.563	63907.059	0.849
14-32	-144925.972	63907.669	16.452
倍面積	394.941226		
面積	197.4706130		
地積	197.47 m ²		

地番 14-11			
点名	X	Y	辺長
14-23	-144904.832	63905.922	13.375
14-22	-144914.101	63896.279	16.452
14-32	-144925.972	63907.669	10.255
14-31	-144918.877	63915.073	3.126
14-30	-144916.715	63917.331	16.473
倍面積	440.459560		
面積	220.2297800		
地積	220.22 m ²		

地番 14-12			
点名	X	Y	辺長
14-24	-144895.534	63915.604	13.424
14-23	-144904.832	63905.922	16.473
14-30	-144916.715	63917.331	8.039
14-29	-144911.148	63923.130	5.383
14-28	-144907.417	63927.010	16.471
倍面積	442.236742		
面積	221.1183710		
地積	221.11 m ²		

地番 14-13			
点名	X	Y	辺長
14-5	-144898.011	63934.470	1.660
14-25	-144898.822	63933.022	2.117
14-27	-144900.675	63934.045	2.184
14-26	-144902.589	63935.097	1.660
14-6	-144901.780	63936.546	4.303
倍面積	14.269540		
面積	7.1347700		
地積	7.13 m ²		

取扱注意

この図面は、あくまで参考資料として取り扱ってください。
なお、測地系については、図面内に「世界測地系」の記載がないものは、「日本測地系」に拠っています。

神戸市開発局工務課			
図名	確定測量図	番 号	
縮尺	1/500		
作製年月日	平成 8 年 1 月		
担当測量士	歌丸 明 H4-1004		
株式会社 近畿シビルコンサルタント			