
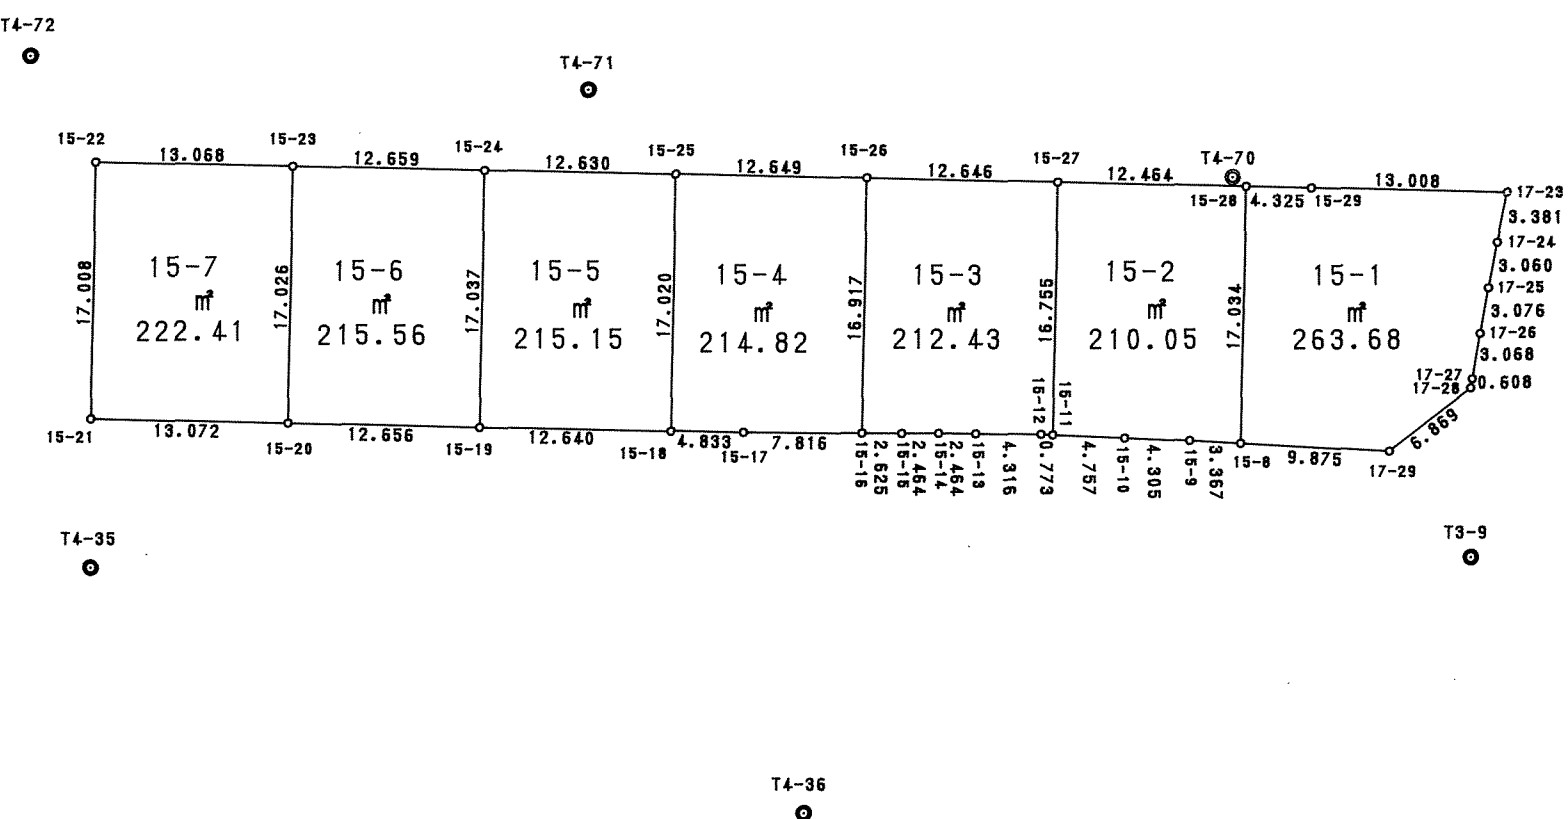


西神南ニュータウン

井吹台西町3丁目(Ⅱ-16工区)確定図

S = 1 : 500

位置図

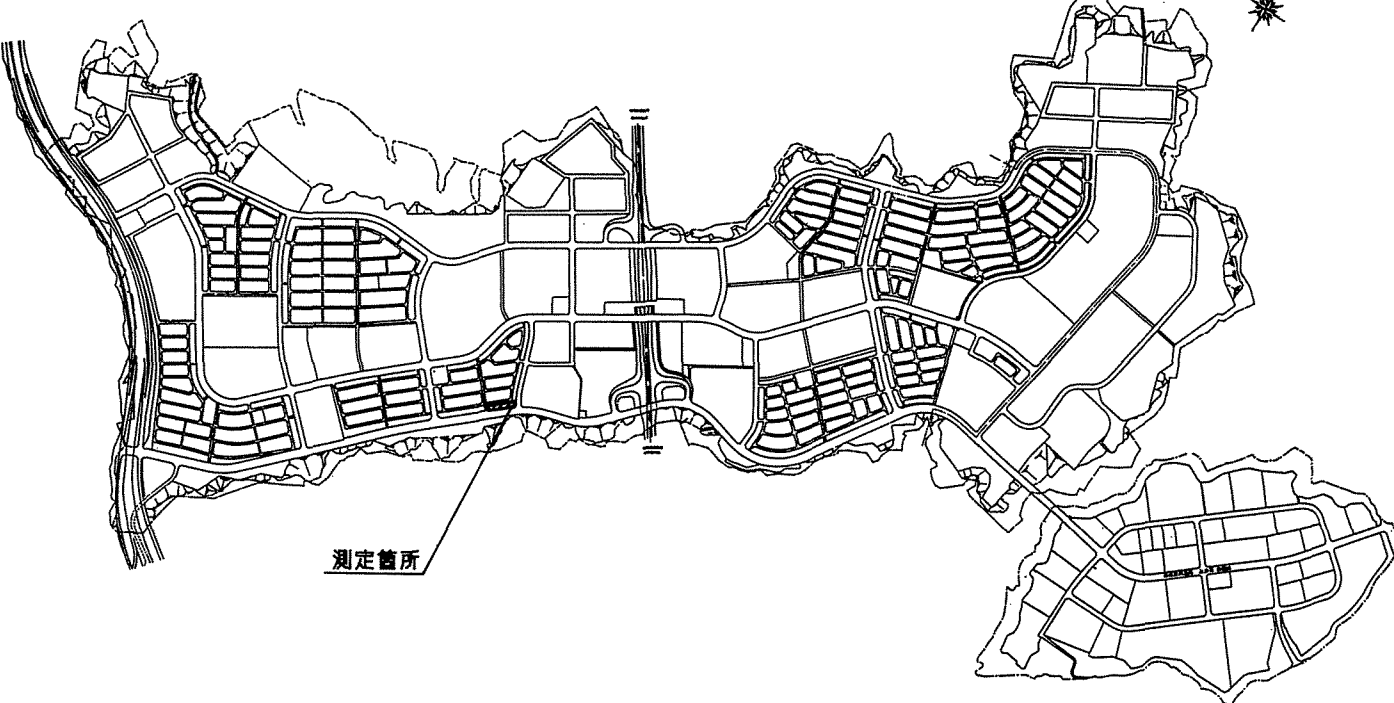

地番 15-1				
点名	X	Y	辺長	
17-23	-144902.181	63964.311	13.008	
15-29	-144911.185	63954.923	4.325	
15-28	-144914.179	63951.802	17.034	
15-8	-144926.489	63963.576	9.875	
17-29	-144919.878	63970.911	6.869	
17-28	-144913.063	63971.767	0.608	
17-27	-144912.569	63971.413	3.068	
17-26	-144910.067	63969.637	3.076	
17-25	-144907.545	63967.876	3.060	
17-24	-144905.009	63966.164	3.381	
背面積				527.377907
面積				263.689535
地積				263.68 m²

地番 15-2				
点名	X	Y	辺長	
15-28	-144914.179	63951.802	12.464	
15-27	-144922.805	63942.805	16.755	
15-11	-144934.887	63954.414	4.757	
15-10	-144931.658	63957.907	4.305	
15-9	-144928.743	63961.075	3.367	
15-8	-144926.489	63963.576	17.034	
背面積				420.103633
面積				210.0518165
地積				210.05 m²

地番 15-3				
点名	X	Y	辺長	
15-27	-144922.805	63942.805	12.646	
15-26	-144931.566	63933.686	16.917	
15-16	-144943.760	63945.411	2.625	
15-15	-144941.906	63947.269	2.464	
15-14	-144940.151	63948.998	2.464	
15-13	-144938.420	63950.752	4.316	
15-12	-144935.412	63953.847	0.773	
15-11	-144934.887	63954.414	16.755	
背面積				424.868861
面積				212.4344305
地積				212.43 m²

地番 15-4				
点名	X	Y	辺長	
15-26	-144931.566	63933.686	12.649	
15-25	-144940.326	63924.561	17.020	
15-18	-144952.594	63936.358	4.833	
15-17	-144949.241	63939.839	7.816	
15-16	-144943.760	63945.411	16.917	
背面積				429.654597
面積				214.8272985
地積				214.82 m²

地番 15-5				
点名	X	Y	辺長	
15-25	-144940.326	63924.561	12.630	
15-24	-144949.077	63915.454	17.037	
15-19	-144961.364	63927.256	12.640	
15-18	-144952.594	63936.358	17.020	
背面積				430.300037
面積				215.1500185
地積				215.15 m²

地番 15-6				
点名	X	Y	辺長	
15-24	-144949.077	63915.454	12.659	
15-23	-144957.841	63906.320	17.026	
15-20	-144970.118	63918.116	12.656	
15-19	-144961.364	63927.256	17.037	
背面積				431.136150
面積				215.5680750
地積				215.56 m²

地番 15-7				
点名	X	Y	辺長	
15-23	-144957.841	63906.320	13.068	
15-22	-144966.899	63896.900	17.008	
15-21	-144979.166	63908.681	13.072	
15-20	-144970.118	63918.116	17.026	
背面積				444.831141
面積				222.4155705
地積				222.41 m²

取扱注意
この図面は、あくまで参考資料として取り扱ってください。
なお、測地系については、図面内に「世界測地系」の記載がないものは、「日本測地系」に拠っています。

神戸市開発局工務課			
図名	確定測量図	番	
縮尺	1/500	号	
作製年月日	平成 8 年 1 月		
担当測量士	豊丸 明 H4-1004		
株式会社	近畿ンビルコンサルタン		