
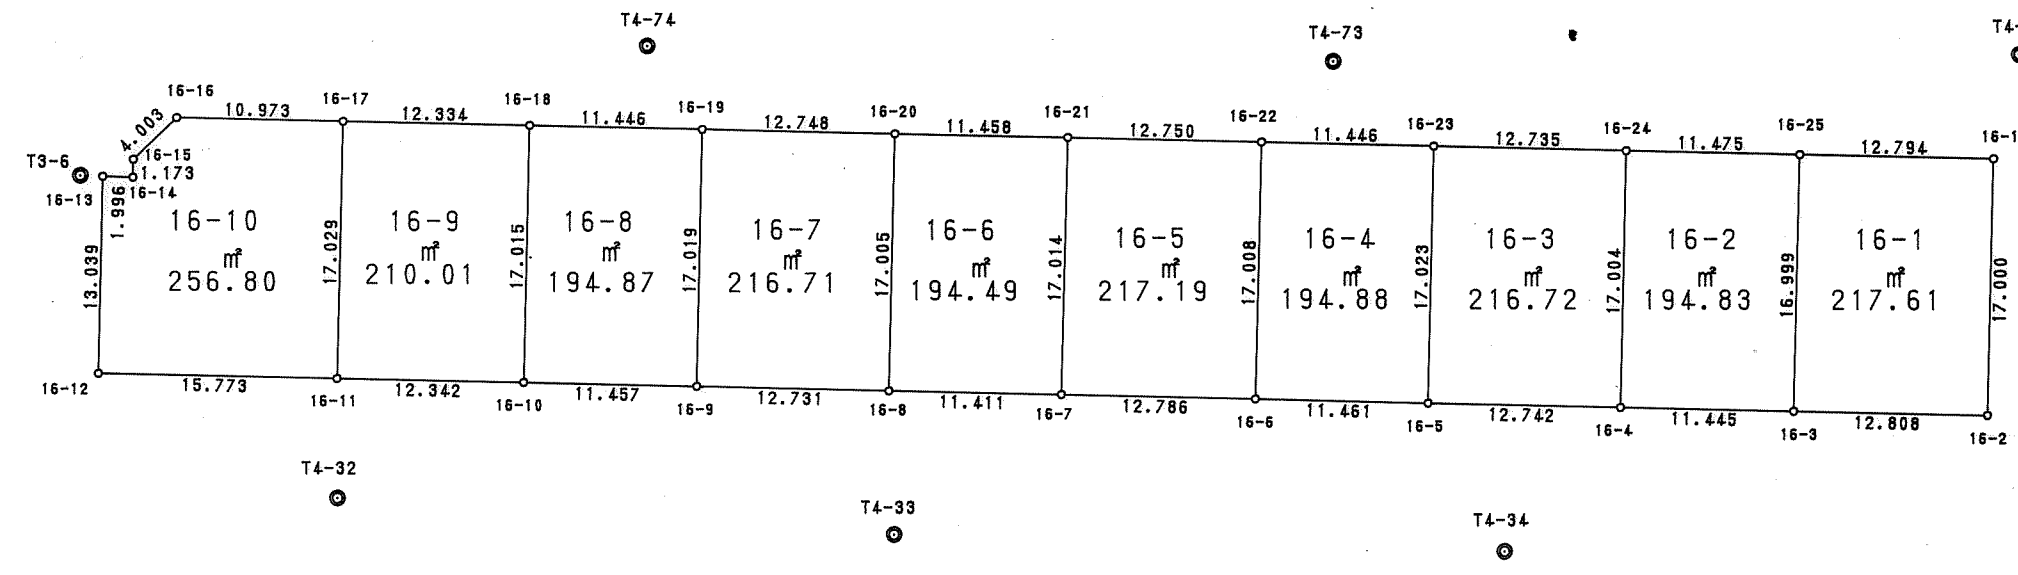


西神南ニュータウン

井吹台西町3丁目(Ⅱ-16工区)確定図

S = 1 : 500

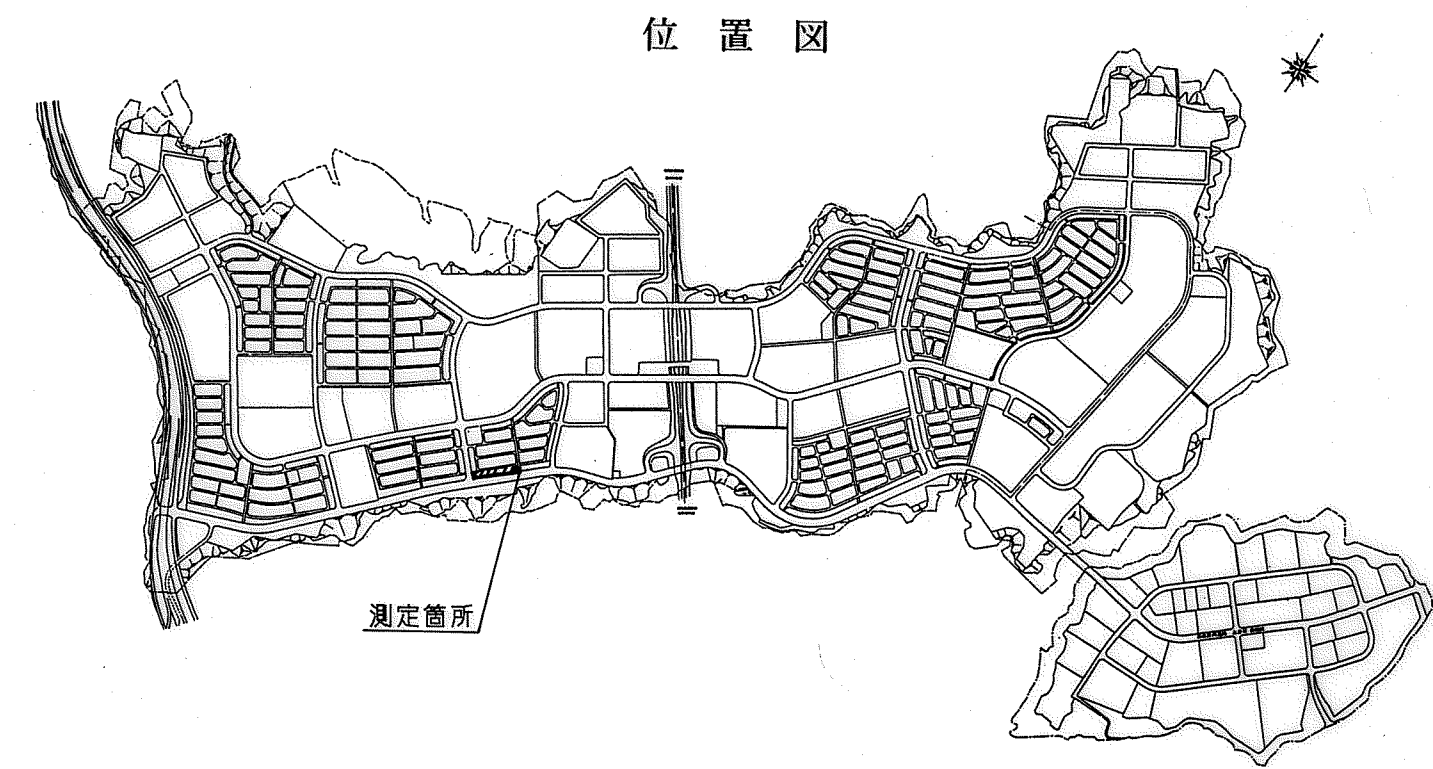

地 番		16-1		
点 名	X	Y	辺 長	
16-1	-144971.029	63892.590	12.794	
16-25	-144979.897	63893.368	16.999	
16-3	-144992.172	63895.128	12.808	
16-2	-144983.295	63904.361	17.000	
倍面積	435.230875			
面積	217.6154375			
地 積	217.61 m ²			

地番		16-2		
点名	X	Y	辺長	
16-25	-144979.897	63883.368	11.475	
16-24	-144987.842	63875.089	17.004	
16-4	-145000.100	63886.873	11.445	
16-3	-144992.172	63895.128	16.999	
倍面積			389.671267	
面積			194.8356335	
地積			194.83 m ²	

地番		16-3		
点名	X	Y	辺長	
16-24	-144987.842	63875.089	12.735	
16-23	-144996.652	63865.893	17.023	
16-5	-145008.929	63877.685	12.742	
16-4	-145000.100	63886.873	17.004	
倍面積		439.454252		
面積		216.7271260		
地積		216.72 m ²		

地番		16-4		
点	名	X	Y	辺長
16-23		-144996.652	63865.893	11.446
16-22		-145004.572	63857.629	17.008
16-6		-145016.848	63869.400	11.461
16-5		-145008.929	63877.685	17.023
倍面積		389.770977		
面積		194.8854885		
地積		194.88 m ²		

地 番		16-5		
点 名	X	Y	辺 長	
16-22	-145004.572	63857.629	12.750	
16-21	-145013.400	63848.429	17.014	
16-7	-145025.705	63860.179	12.786	
16-6	-145016.848	63869.400	17.008	
倍面積		434.387743		
面積		217.1938715		
地 積		217.19 m ²		

地番		16-6		
点名	X	Y	辺長	
16-21	-145013.400	63848.429	11.458	
16-20	-145021.342	63840.170	17.005	
16-8	-145033.608	63851.948	11.411	
16-7	-145025.705	63860.179	17.014	
倍面積			388.988475	
面積			194.4942375	
地積			194.49 m ²	

地 番		16-7		
点 名	X	Y	辺 長	
16-20	-145021.342	63840.170	12.748	
16-19	-145030.162	63830.966	17.019	
16-9	-145042.426	63842.766	12.731	
16-8	-145033.608	63851.948	17.005	
倍面積		433.438672		
面 積		216.7193360		
地 積		216.71 m ²		

地番		16-8		
点名	X	Y	辺長	
16-19	-145030.162	63830.966	11.446	
16-18	-145038.093	63822.713	17.015	
16-10	-145050.362	63834.502	11.457	
16-9	-145042.426	63842.766	17.019	
倍面積			389.749112	
面積			194.8745560	
地積			194.87 m ²	

地 番		16-9		
点 名	X	Y	辺 長	
16-18	-145038.093	63822.713	12.394	
16-17	-145046.638	63813.818	17.029	
16-11	-145058.922	63825.611	12.342	
16-10	-145050.362	63834.502	17.015	
倍面積				420.034884
面積				210.0174420
地 積				210.01 m ²

地 番		16-10		
点 名	X	Y	辺 長	
16-17	-145046.638	63813.818	10.873	
16-16	-145054.249	63805.913	4.003	
16-15	-145058.251	63805.843	1.173	
16-14	-145059.088	63806.655	1.996	
16-13	-145060.469	63805.205	13.039	
16-12	-145069.862	63814.248	15.773	
16-11	-145058.922	63825.611	17.029	
倍面積			513.615248	
面積			256.8076240	
地 積			256.80 m ²	

取扱注意
この図面は、あくまで参考資料として取り扱ってください。
なお、測地系については、図面内に「世界測地系」の記載がないものは、「日本測地系」に拠っています。

神戸市開発局工務課			
図名	確定測量図	番	
縮尺	1/500	号	
作製年月日	平成 8 年 1 月		
担当測量士	歌丸 明 H4-1004		
株式会社	近畿シビルコンサルタント		