
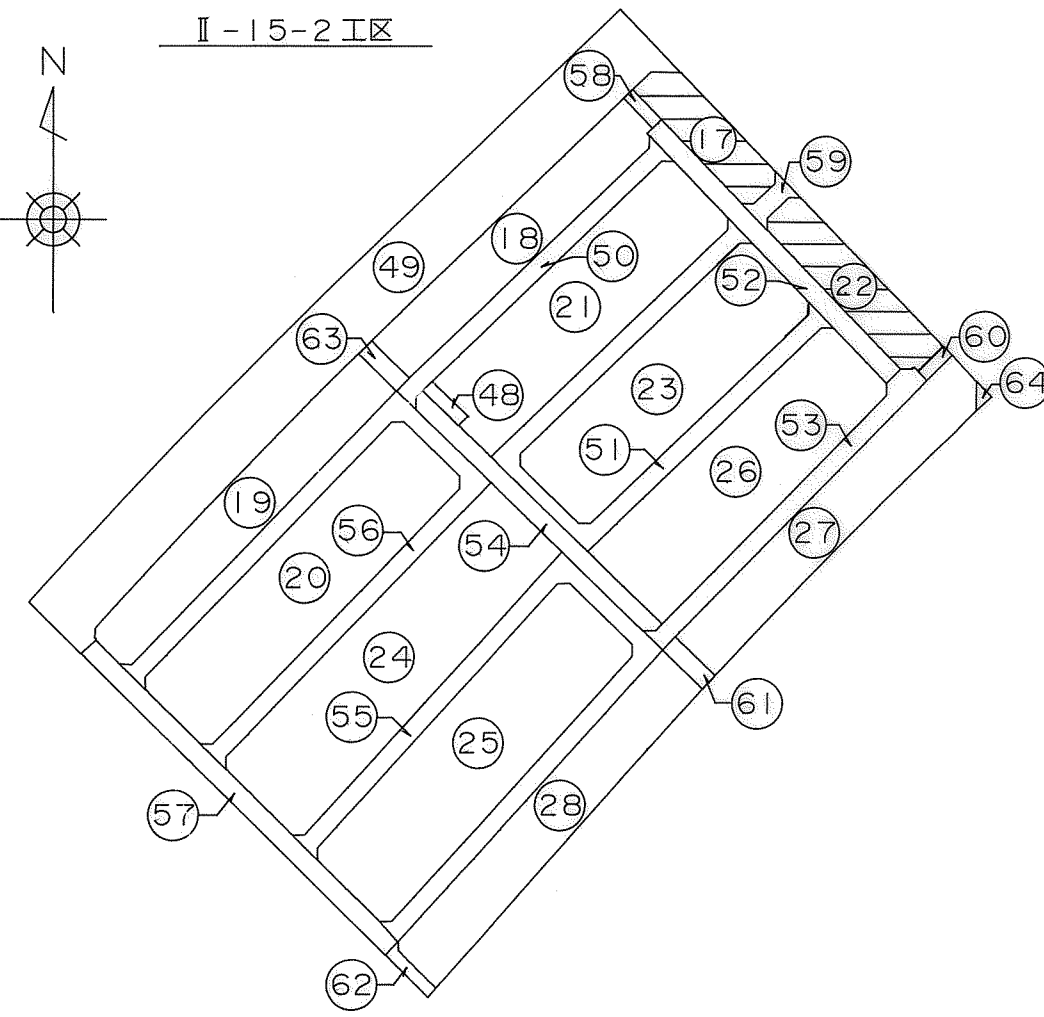
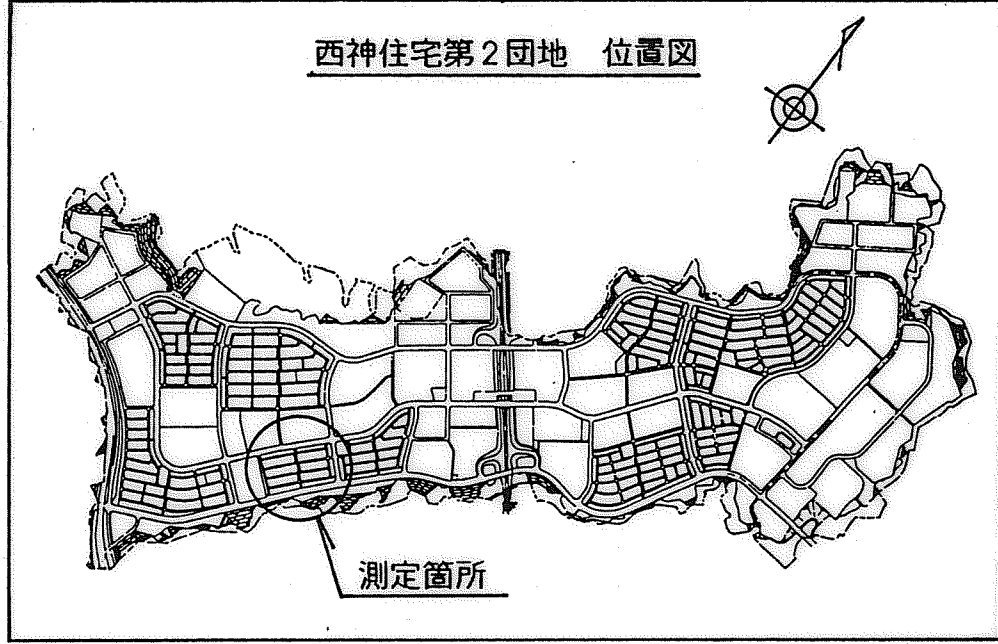


西神住宅第2団地
井吹台西町3丁目（Ⅱ-15-2工区）確定図

S = 1 : 500

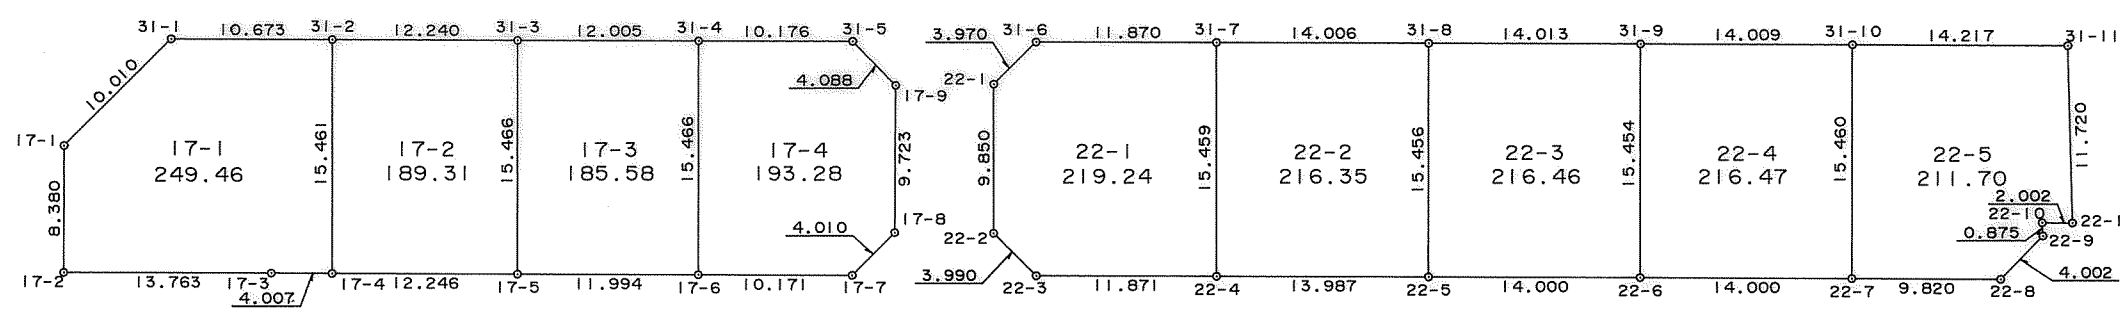

地番	17-1	地目	
所有者			
N O	X	Y	辺長
31-1	-144989.844	63683.251	10.673
17-1	-144989.645	63673.243	10.010
17-2	-144995.449	63667.198	8.380
17-3	-145005.371	63676.736	13.763
17-4	-145008.266	63679.507	4.007
31-2	-144997.542	63690.644	15.461
面積			249.4645715
地積			249.46

地番	17-4	地目	
所有者			
N O	X	Y	辺長
31-4	-145015.033	63707.433	10.176
17-6	-145025.757	63696.289	15.466
17-7	-145033.099	63703.328	10.171
17-8	-145033.164	63707.337	4.010
17-9	-145026.455	63714.374	9.723
31-5	-145022.369	63714.485	4.088
面積			193.2857270
地積			193.28

地番	22-3	地目	
所有者			
N O	X	Y	辺長
31-8	-145049.799	63740.812	14.013
22-5	-145060.528	63729.687	15.456
22-6	-145070.624	63739.386	14.000
31-9	-145059.905	63750.519	15.454
面積			216.4690010
地積			216.46

地番	17-2	地目	
所有者			
N O	X	Y	辺長
31-2	-144997.542	63690.644	12.240
17-4	-145008.266	63679.507	15.461
17-5	-145017.104	63687.983	12.246
31-3	-145006.372	63699.120	15.466
面積			189.3147860
地積			189.31

地番	22-1	地目	
所有者			
N O	X	Y	辺長
31-6	-145031.132	63722.892	11.870
22-1	-145031.053	63718.923	3.970
22-2	-145037.888	63711.830	9.850
22-3	-145041.878	63711.775	3.990
22-4	-145050.441	63719.997	11.871
31-7	-145039.696	63731.111	15.459
面積			219.2480980
地積			219.24

地番	22-4	地目	
所有者			
N O	X	Y	辺長
31-9	-145059.905	63750.519	14.009
22-6	-145070.624	63739.386	15.454
22-7	-145080.728	63749.077	14.000
31-10	-145070.012	63760.220	15.460
面積			216.4719390
地積			216.47

地番	17-3	地目	
所有者			
N O	X	Y	辺長
31-3	-145006.372	63699.120	12.005
17-5	-145017.104	63687.983	15.466
17-6	-145025.757	63696.289	11.994
31-4	-145015.033	63707.433	15.466
面積			185.5876245
地積			185.58

地番	22-2	地目	
所有者			
N O	X	Y	辺長
31-7	-145039.696	63731.111	14.006
22-4	-145050.441	63719.997	15.459
22-5	-145060.528	63729.687	13.987
31-8	-145049.799	63740.812	15.456
面積			216.3519360
地積			216.35

地番	22-5	地目	
所有者			
N O	X	Y	辺長
31-10	-145070.012	63760.220	14.217
22-7	-145080.728	63749.077	15.460
22-8	-145087.817	63755.873	9.820
22-9	-145087.821	63759.875	4.002
22-10	-145087.183	63760.474	0.875
22-11	-145088.633	63761.854	2.002
31-11	-145080.269	63770.064	11.720
面積			211.7060040
地積			211.70

取扱注意
この図面は、あくまで参考資料として取り扱ってください。
なお、測地系については、図面内に「世界測地系」の記載がないものは、「日本測地系」に拠っています。

新都市整備本部		工務課
図名	確定測量図	番
縮尺	1 : 500	号
作製年月日	平成9年2月	
担当測量士	植田 博文 第S62-2109号	
株式会社 武 仲		