
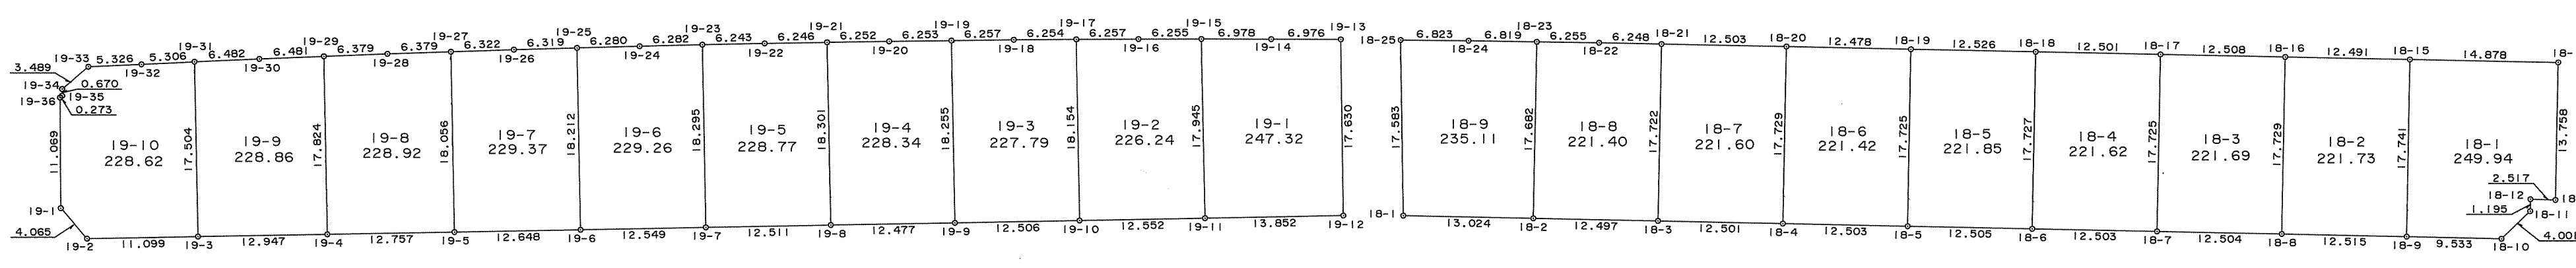


西神住宅第2団地
井吹台西町3丁目（Ⅱ-15-2工区）確定図
S = 1 : 500

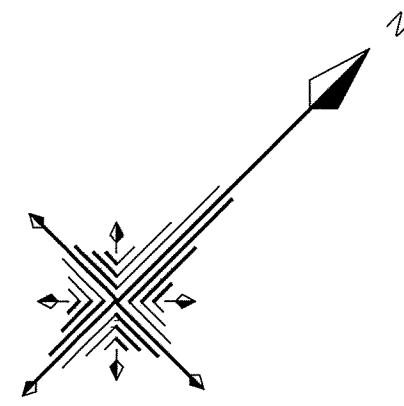

地番	18-1	地目
所有者		
N O	X	Y 辺長
18-14	-144998.236	63664.300 13.758
18-15	-145008.549	63653.576 14.878
18-9	-145021.329	63665.881 17.741
18-10	-145014.735	63672.766 9.533
18-11	-145010.735	63672.832 4.001
18-12	-145009.876	63672.001 1.195
18-13	-145008.153	63673.836 2.517
面積		249.9490400
地積		249.94

地番	18-5	地目
所有者		
N O	X	Y 辺長
18-18	-145034.530	63626.535 17.727
18-19	-145043.209	63617.503 12.526
18-5	-145055.979	63629.796 17.725
18-6	-145047.316	63638.814 12.505
面積		221.8533560
地積		221.85

地番	18-9	地目
所有者		
N O	X	Y 辺長
18-23	-145069.200	63590.493 17.682
18-24	-145073.951	63585.601 6.819
18-25	-145078.722	63580.724 6.823
18-1	-145090.965	63593.344 17.583
18-2	-145081.950	63602.744 13.024
面積		235.1156885
地積		235.11

地番	19-4	地目
所有者		
N O	X	Y 辺長
19-19	-145110.574	63548.968 18.255
19-20	-145115.054	63544.606 6.253
19-21	-145119.544	63540.256 6.252
19-8	-145132.222	63553.454 18.301
19-9	-145123.240	63562.114 12.477
面積		228.3495540
地積		228.34

地番	18-2	地目
所有者		
N O	X	Y 辺長
18-15	-145008.549	63653.576 17.741
18-16	-145017.204	63644.570 12.491
18-8	-145029.992	63656.849 17.729
18-9	-145021.329	63665.881 12.515
面積		221.7353240
地積		221.73

地番	18-6	地目
所有者		
N O	X	Y 辺長
18-19	-145043.209	63617.503 17.725
18-20	-145051.847	63608.498 12.478
18-4	-145064.637	63620.776 17.729
18-5	-145055.979	63629.796 12.503
面積		221.4247540
地積		221.42

地番	19-1	地目
所有者		
N O	X	Y 辺長
19-13	-145082.926	63576.441 17.630
19-14	-145087.840	63571.489 6.976
19-15	-145092.765	63566.546 6.978
19-11	-145105.189	63579.494 17.945
19-12	-145095.203	63589.094 13.852
面積		247.3208040
地積		247.32

地番	19-5	地目
所有者		
N O	X	Y 辺長
19-21	-145119.544	63540.256 18.301
19-22	-145124.044	63535.924 6.246
19-23	-145128.551	63531.604 6.243
19-7	-145141.241	63544.783 18.295
19-8	-145132.222	63553.454 12.511
面積		228.7725785
地積		228.77

地番	19-8	地目
所有者		
N O	X	Y 辺長
19-27	-145146.880	63514.305 18.056
19-28	-145151.546	63509.956 6.379
19-29	-145156.230	63505.625 6.379
19-4	-145168.590	63518.467 17.824
19-5	-145159.400	63527.315 12.757
面積		228.9293150
地積		228.92

地番	18-3	地目
所有者		
N O	X	Y 辺長
18-16	-145017.204	63644.570 17.729
18-17	-145025.872	63635.553 12.508
18-7	-145038.655	63647.832 17.725
18-8	-145029.992	63656.849 12.504
面積		221.6905280
地積		221.69

地番	18-7	地目
所有者		
N O	X	Y 辺長
18-20	-145051.847	63608.498 17.729
18-21	-145060.513	63599.485 12.503
18-3	-145073.296	63611.760 17.722
18-4	-145064.637	63620.776 12.501
面積		221.6090855
地積		221.60

地番	19-2	地目
所有者		
N O	X	Y 辺長
19-15	-145092.765	63566.546 17.945
19-16	-145097.192	63562.127 6.255
19-17	-145101.636	63557.722 6.257
19-10	-145114.235	63570.792 18.154
19-11	-145105.189	63579.494 12.552
面積		226.2479515
地積		226.24

地番	19-6	地目
所有者		
N O	X	Y 辺長
19-23	-145128.551	63531.604 18.295
19-24	-145133.101	63527.272 6.282
19-25	-145137.667	63522.960 6.280
19-6	-145150.289	63536.088 18.212
19-7	-145141.241	63544.783 12.549
面積		229.2614350
地積		229.26

地番	19-9	地目
所有者		
N O	X	Y 辺長
19-29	-145156.230	63505.625 17.824
19-30	-145161.001	63501.238 6.481
19-31	-145165.784	63496.863 6.482
19-3	-145177.913	63509.483 17.504
19-4	-145168.590	63518.467 12.947
面積		228.8619400
地積		228.86



地番	18-4	地目
所有者		
N O	X	Y 辺長
18-17	-145025.872	63635.553 17.725
18-18	-145034.530	63626.535 12.501
18-6	-145047.316	63638.814 17.727
18-7	-145038.655	63647.832 12.503
面積		221.6206215
地積		221.62

地番	18-8	地目
所有者		
N O	X	Y 辺長
18-21	-145060.513	63599.485 17.722
18-22	-145064.839	63594.977 6.248
18-23	-145069.200	63590.493 6.255
18-2	-145081.950	63602.744 17.682
18-3	-145073.296	63611.760 12.497
面積		221.4067095
地積		221.40

地番	19-3	地目
所有者		
N O	X	Y 辺長
19-17	-145101.636	63557.722 18.154
19-18	-145106.094	63553.336 6.254
19-19	-145110.574	63548.968 6.257
19-9	-145123.240	63562.114 18.255
19-10	-145114.235	63570.792 12.506
面積		227.7916600
地積		227.79

地番	19-7	地目
所有者		
N O	X	Y 辺長
19-25	-145137.667	63522.960 18.212
19-26	-145142.262	63518.623 6.319
19-27	-145146.880	63514.305 6.322
19-5	-145159.400	63527.315 18.056
19-6	-145150.289	63536.088 12.648
面積		229.3754000
地積		229.37

地番	19-10	地目
所有者		
N O	X	Y 辺長
19-31	-145165.784	63496.863 17.504
19-32	-145169.712	63493.296 5.306
19-33	-145173.650	63489.710 5.326
19-34	-145177.125	63489.401 3.489
19-35	-145177.597	63489.877 0.670
19-36	-145177.869	63489.859 0.273
19-1	-145185.644	63497.737 11.069
19-2	-145185.916	63501.793 4.065
19-3	-145177.913	63509.483 11.099
面積		228.6205445
地積		228.62

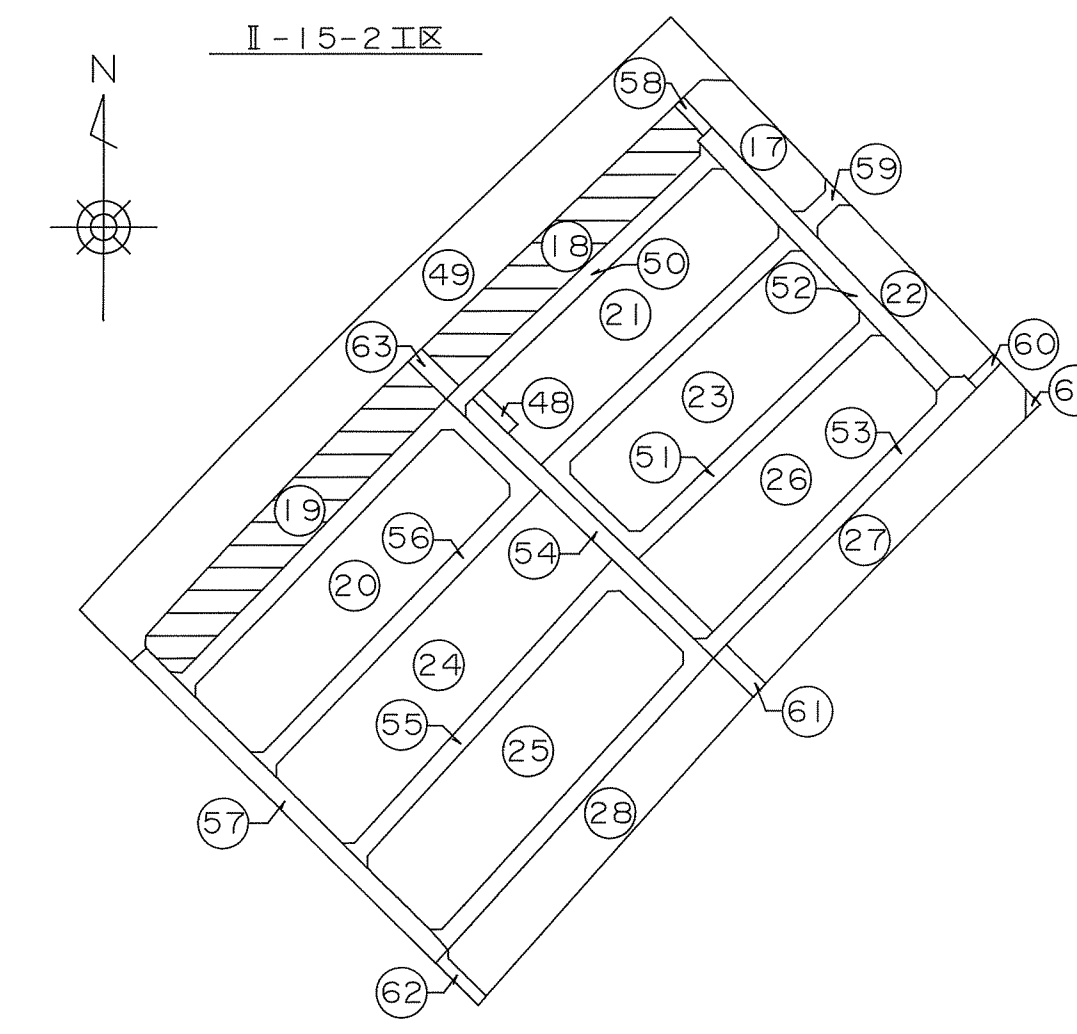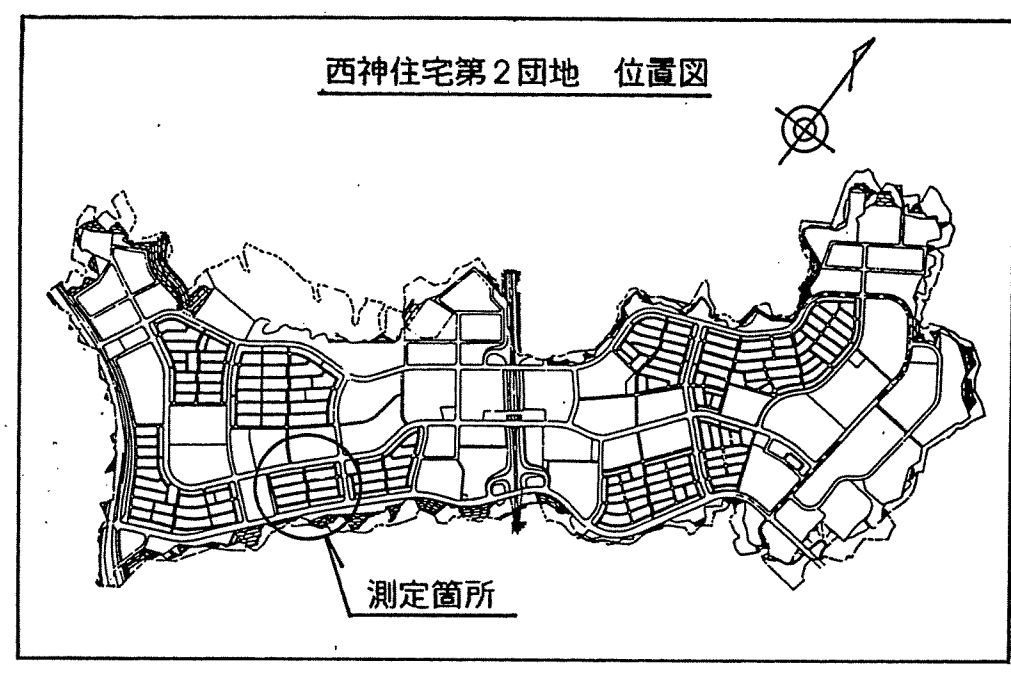

取扱注意
この図面は、あくまで参考資料として取り扱ってください。
なお、測地系については、図面内に「世界測地系」の記載
がないものは、「日本測地系」に拠っています。

新都市整備本部		工務課	
図名	確定測量図	番	
縮尺	1 : 500	号	
作製年月日	平成 9 年 2 月		
担当測量士	植田 博文 第S62-2109号		
株式会社 武 仲			