

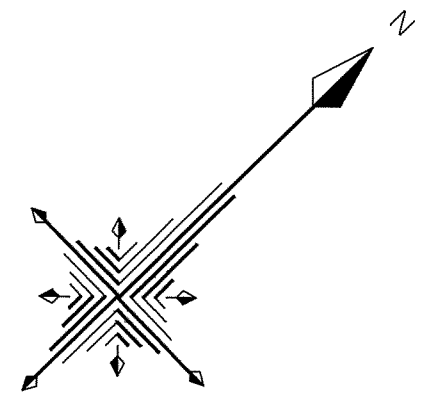


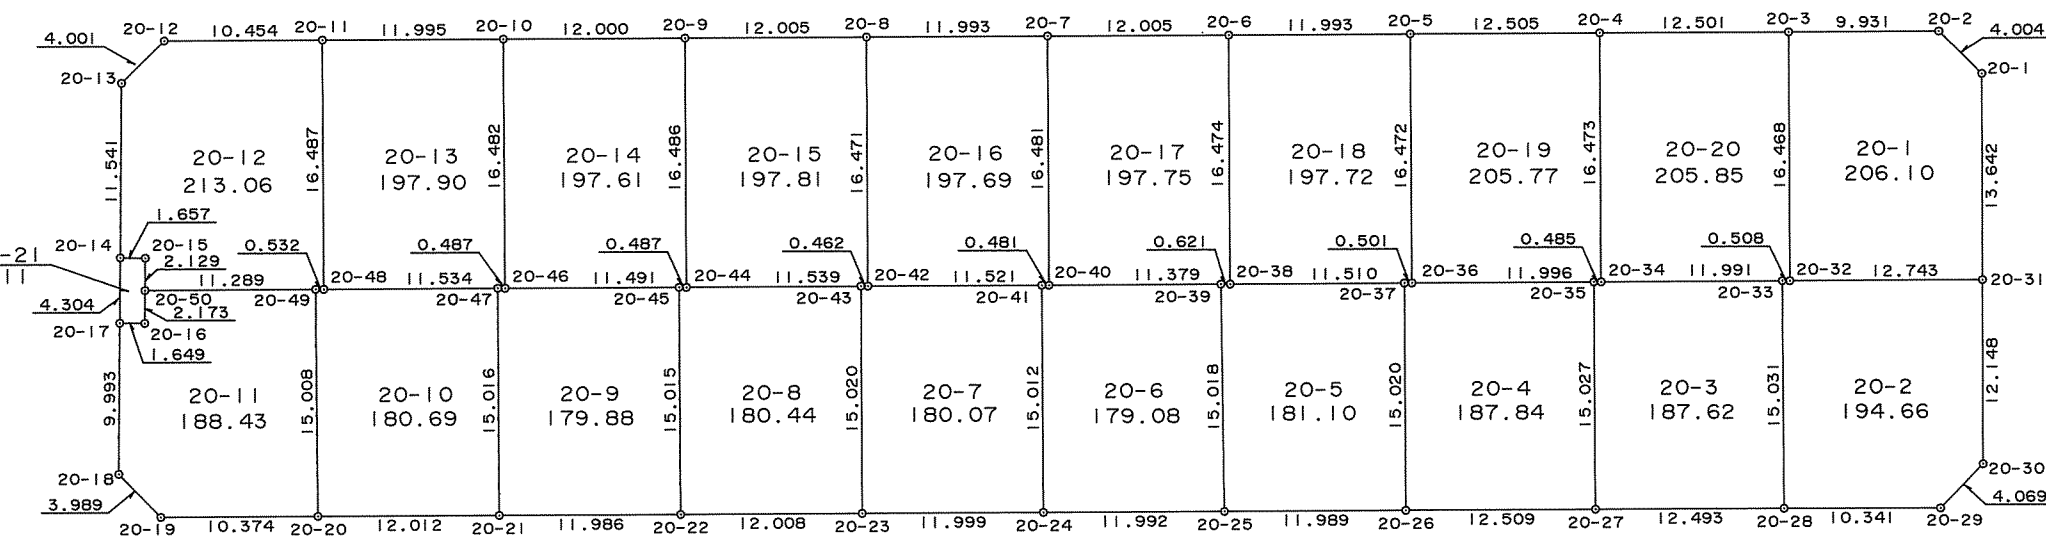

# 西神住宅第2団地

## 井吹台西町3丁目(Ⅱ-15-2工区)確定図

S = 1 : 500

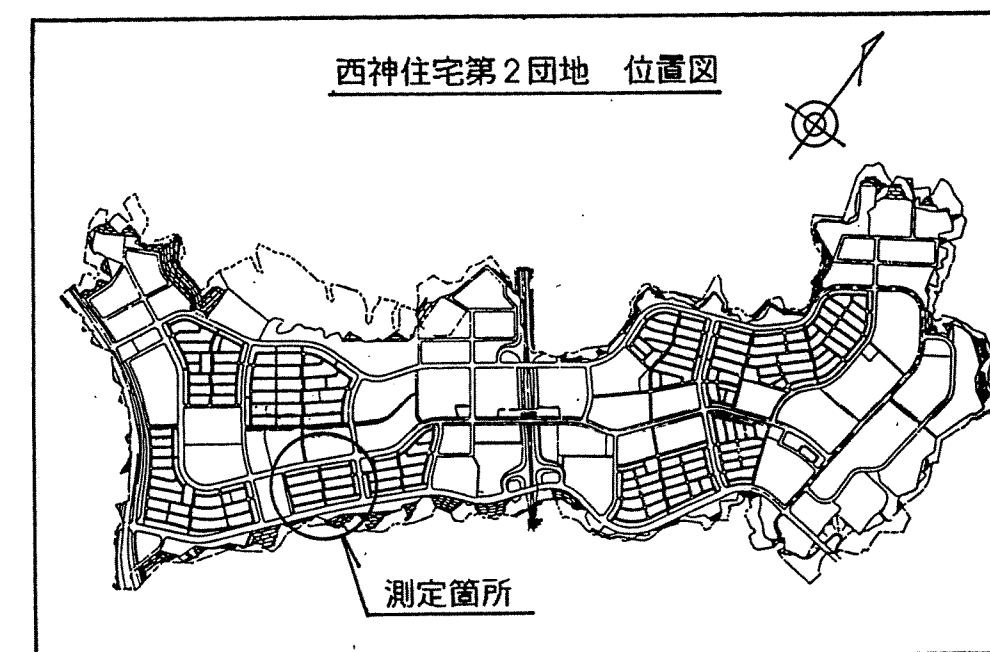

| 地番    | 20-13       | 地目        |
|-------|-------------|-----------|
| 所有者   |             |           |
| N O   | X           | Y         |
| 20-10 | -145173.849 | 63521.732 |
| 20-11 | -145182.492 | 63513.415 |
| 20-48 | -145193.932 | 63525.287 |
| 20-47 | -145185.614 | 63533.277 |
| 20-46 | -145185.267 | 63533.619 |
| 面積    | 197.9097905 |           |
| 地積    | 197.90      |           |

| 地番    | 20-14       | 地目        |
|-------|-------------|-----------|
| 所有者   |             |           |
| N O   | X           | Y         |
| 20-9  | -145165.203 | 63530.054 |
| 20-10 | -145173.849 | 63521.732 |
| 20-46 | -145185.267 | 63533.619 |
| 20-45 | -145176.988 | 63541.588 |
| 20-44 | -145176.640 | 63541.928 |
| 面積    | 197.6104905 |           |
| 地積    | 197.61      |           |

| 地番    | 20-15       | 地目        |
|-------|-------------|-----------|
| 所有者   |             |           |
| N O   | X           | Y         |
| 20-8  | -145156.554 | 63538.379 |
| 20-9  | -145165.203 | 63530.054 |
| 20-44 | -145176.640 | 63541.928 |
| 20-43 | -145168.318 | 63549.922 |
| 20-42 | -145167.983 | 63550.240 |
| 面積    | 197.8106850 |           |
| 地積    | 197.81      |           |

| 地番    | 20-16       | 地目        |
|-------|-------------|-----------|
| 所有者   |             |           |
| N O   | X           | Y         |
| 20-7  | -145147.914 | 63546.697 |
| 20-8  | -145156.554 | 63538.379 |
| 20-42 | -145167.983 | 63550.240 |
| 20-41 | -145159.692 | 63558.240 |
| 20-40 | -145159.343 | 63558.571 |
| 面積    | 197.6997500 |           |
| 地積    | 197.69      |           |

| 地番    | 20-17       | 地目        |
|-------|-------------|-----------|
| 所有者   |             |           |
| N O   | X           | Y         |
| 20-6  | -145139.269 | 63555.027 |
| 20-7  | -145147.914 | 63546.697 |
| 20-40 | -145159.343 | 63558.571 |
| 20-39 | -145151.142 | 63566.460 |
| 20-38 | -145150.697 | 63566.893 |
| 面積    | 197.7555620 |           |
| 地積    | 197.75      |           |

| 地番    | 20-18       | 地目        |
|-------|-------------|-----------|
| 所有者   |             |           |
| N O   | X           | Y         |
| 20-5  | -145130.626 | 63563.342 |
| 20-6  | -145139.269 | 63555.027 |
| 20-38 | -145150.697 | 63566.893 |
| 20-37 | -145142.402 | 63574.872 |
| 20-36 | -145142.040 | 63575.219 |
| 面積    | 197.7219220 |           |
| 地積    | 197.72      |           |

| 地番    | 20-19       | 地目        |
|-------|-------------|-----------|
| 所有者   |             |           |
| N O   | X           | Y         |
| 20-4  | -145173.849 | 63521.732 |
| 20-43 | -145168.318 | 63549.922 |
| 20-42 | -145167.983 | 63550.240 |
| 20-41 | -145159.692 | 63558.240 |
| 20-40 | -145159.343 | 63558.571 |
| 面積    | 197.8106850 |           |
| 地積    | 197.81      |           |

| 地番    | 20-20       | 地目        |
|-------|-------------|-----------|
| 所有者   |             |           |
| N O   | X           | Y         |
| 20-3  | -145124.000 | 63592.010 |
| 20-4  | -145121.613 | 63572.010 |
| 20-34 | -145133.045 | 63583.871 |
| 20-33 | -145124.000 | 63592.010 |
| 20-32 | -145124.038 | 63592.537 |
| 面積    | 205.8525745 |           |
| 地積    | 205.85      |           |

| 地番    | 20-1        | 地目        |
|-------|-------------|-----------|
| 所有者   |             |           |
| N O   | X           | Y         |
| 20-1  | -145105.366 | 63591.573 |
| 20-2  | -145105.455 | 63587.570 |
| 20-3  | -14512.608  | 63580.681 |
| 20-32 | -145124.038 | 63592.537 |
| 20-31 | -145114.856 | 63601.373 |
| 面積    | 206.1071450 |           |
| 地積    | 206.10      |           |

| 地番    | 20-2        | 地目        |
|-------|-------------|-----------|
| 所有者   |             |           |
| N O   | X           | Y         |
| 20-31 | -145114.856 | 63601.373 |
| 20-32 | -145124.038 | 63592.537 |
| 20-33 | -145124.400 | 63592.181 |
| 20-28 | -145134.809 | 63603.025 |
| 20-29 | -145127.381 | 63610.220 |
| 20-30 | -145123.314 | 63610.093 |
| 面積    | 194.6637345 |           |
| 地積    | 194.66      |           |

| 地番    | 20-3        | 地目        |
|-------|-------------|-----------|
| 所有者   |             |           |
| N O   | X           | Y         |
| 20-33 | -145124.400 | 63592.181 |
| 20-34 | -145133.045 | 63583.871 |
| 20-35 | -145133.393 | 63583.533 |
| 20-27 | -145143.811 | 63594.362 |
| 20-28 | -145134.809 | 63603.025 |
| 面積    | 187.6203930 |           |
| 地積    | 187.62      |           |

| 地番    | 20-4        | 地目        |
|-------|-------------|-----------|
| 所有者   |             |           |
| N O   | X           | Y         |
| 20-35 | -145133.393 | 63583.533 |
| 20-36 | -145142.040 | 63575.219 |
| 20-37 | -145142.402 | 63574.872 |
| 20-26 | -145152.824 | 63585.688 |
| 20-27 | -145143.811 | 63594.362 |
| 面積    | 187.8414770 |           |
| 地積    | 187.84      |           |

| 地番    | 20-5        | 地目        |
|-------|-------------|-----------|
| 所有者   |             |           |
| N O   | X           | Y         |
| 20-37 | -145142.402 | 63574.872 |
| 20-46 | -145150.697 | 63566.893 |
| 20-45 | -145151.142 | 63566.460 |
| 20-25 | -145161.460 | 63577.372 |
| 20-26 | -145152.824 | 63585.688 |
| 面積    | 181.1005720 |           |
| 地積    | 181.10      |           |

| 地番    | 20-6        | 地目        |
|-------|-------------|-----------|
| 所有者   |             |           |
| N O   | X           | Y         |
| 20-39 | -145151.142 | 63566.460 |
| 20-40 | -145159.343 | 63558.571 |
| 20-41 | -145159.692 | 63558.240 |
| 20-24 | -145170.101 | 63569.057 |
| 20-25 | -145178.744 | 63560.734 |
| 面積    | 179.0854110 |           |
| 地積    | 179.08      |           |

| 地番    | 20-9        | 地目        |
|-------|-------------|-----------|
| 所有者   |             |           |
| N O   | X           | Y         |
| 20-45 | -145176.988 | 63541.588 |
| 20-46 | -145185.267 | 63533.619 |
| 20-47 | -145185.614 | 63533.277 |
| 20-21 | -145196.030 | 63544.093 |
| 20-22 | -145187.398 | 63552.409 |
| 面積    | 179.8882245 |           |
| 地積    | 179.88      |           |

| 地番    | 20-10       | 地目        |
|-------|-------------|-----------|
| 所有者   |             |           |
| N O   | X           | Y         |
| 20-47 | -145185.614 | 63533.277 |
| 20-48 | -145193.932 | 63525.287 |
| 20-49 | -145194.021 | 63506.201 |
| 20-16 | -145203.982 | 63518.639 |
| 20-17 | -145205.152 | 63517.477 |
| 面積    | 180.6943535 |           |
| 地積    | 180.69      |           |

| 地番    | 20-11       | 地目        |
|-------|-------------|-----------|
| 所有者   |             |           |
| N O   | X           | Y         |
| 20-49 | -145194.312 | 63524.914 |
| 20-50 | -145202.454 | 63517.094 |
| 20-13 | -145193.932 | 63525.287 |
| 20-12 | -145190.020 | 63506.161 |
| 20-11 | -145182.492 | 63513.415 |
| 面積    | 213.0658905 |           |
| 地積    | 213.06      |           |

| 地番    | 20-12       | 地目        |
|-------|-------------|-----------|
| 所有者   |             |           |
| N O   | X           | Y         |
| 20-5  | -145130.626 | 63563.342 |
| 20-6  | -145139.269 | 63555.027 |
| 20-38 | -145150.697 | 63566.893 |
| 20-37 | -145142.402 | 63574.872 |
| 20-36 | -145142.040 | 63575.219 |
| 面積    | 197.7219220 |           |
| 地積    | 197.72      |           |

| 地番    | 20-13       | 地目        |
|-------|-------------|-----------|
| 所有者   |             |           |
| N O   | X           | Y         |
| 20-10 | -145173.849 | 63521.732 |
| 20-11 | -145182.492 | 63513.415 |
| 20-48 | -145193.932 | 63525.287 |
| 20-47 | -145185.614 | 63533.277 |
| 20-46 | -145185.267 | 63533.619 |
| 面積    | 197.9097905 |           |
| 地積    | 197.90      |           |

| 地番    | 20-14       | 地目        |
|-------|-------------|-----------|
| 所有者   |             |           |
| N O   | X           | Y         |
| 20-9  | -145165.203 | 63530.054 |
| 20-10 | -145173.849 | 63521.732 |
| 20-46 | -145185.267 | 63533.619 |
| 20-45 | -145176.988 | 63541.588 |
| 20-44 | -145176.640 | 63541.928 |
| 面積    | 197.6104905 |           |
| 地積    | 197.61      |           |

| 地番    | 20-15       | 地目        |
|-------|-------------|-----------|
| 所有者   |             |           |
| N O   | X           | Y         |
| 20-8  | -145156.554 | 63538.379 |
| 20-9  | -145165.203 | 63530.054 |
| 20-44 | -145176.640 | 63541.928 |
| 20-43 | -145168.318 | 63549.922 |
| 20-42 | -145167.983 | 63550.240 |
| 面積    | 197.8106850 |           |
| 地積    | 197.81      |           |


| 地番    | 20-16       | 地目        |
|-------|-------------|-----------|
| 所有者   |             |           |
| N O   | X           | Y         |
| 20-7  | -145147.914 | 63546.697 |
| 20-8  | -145156.554 | 63538.379 |
| 20-42 | -145167.983 | 63550.240 |
| 20-41 | -145159.692 | 63558.240 |
| 20-40 | -145159.343 | 63558.571 |
| 面積    | 197.6997500 |           |
| 地積    | 197.69      |           |

| 地番    | 20-17       | 地目        |
|-------|-------------|-----------|
| 所有者   |             |           |
| N O   | X           | Y         |
| 20-6  | -145139.269 | 63555.027 |
| 20-7  | -145147.914 | 63546.697 |
| 20-40 | -145159.343 | 63558.571 |
| 20-39 | -145151.142 | 63566.460 |
| 20-38 | -145150.697 | 63566.893 |
| 面積    | 197.7555620 |           |
| 地積    | 197.75      |           |

| 地番    | 20-18       | 地目        |
|-------|-------------|-----------|
| 所有者   |             |           |
| N O   | X           | Y         |
| 20-5  | -145130.626 | 63563.342 |
| 20-6  | -145139.269 | 63555.027 |
| 20-38 | -145150.697 | 63566.893 |
| 20-37 | -145142.402 | 63574.872 |
| 20-36 | -145142.040 | 63575.219 |
| 面積    | 197.7219220 |           |
| 地積    | 197.72      |           |


| 地番    | 20-19       | 地目        |
|-------|-------------|-----------|
| 所有者   |             |           |
| N O   | X           | Y         |
| 20-4  | -145173.849 | 63521.732 |
| 20-43 | -145168.318 | 63549.922 |
| 20-42 | -145167.983 | 63550.240 |
| 20-41 | -145159.692 | 63558.240 |
| 20-40 | -145159.343 | 63558.571 |
| 面積    | 197.8106850 |           |
| 地積    | 197.81      |           |

| 地番    | 20-20       | 地目        |
|-------|-------------|-----------|
| 所有者   |             |           |
| N O   | X           | Y         |
| 20-3  | -145124.000 | 63592.010 |
| 20-4  | -145121.613 | 63572.010 |
| 20-34 | -145133.045 | 63583.871 |
| 20-33 | -145124.000 | 63592.010 |
| 20-32 | -145124.038 | 63592.537 |
| 面積    | 205.8525745 |           |
| 地積    | 205.85      |           |

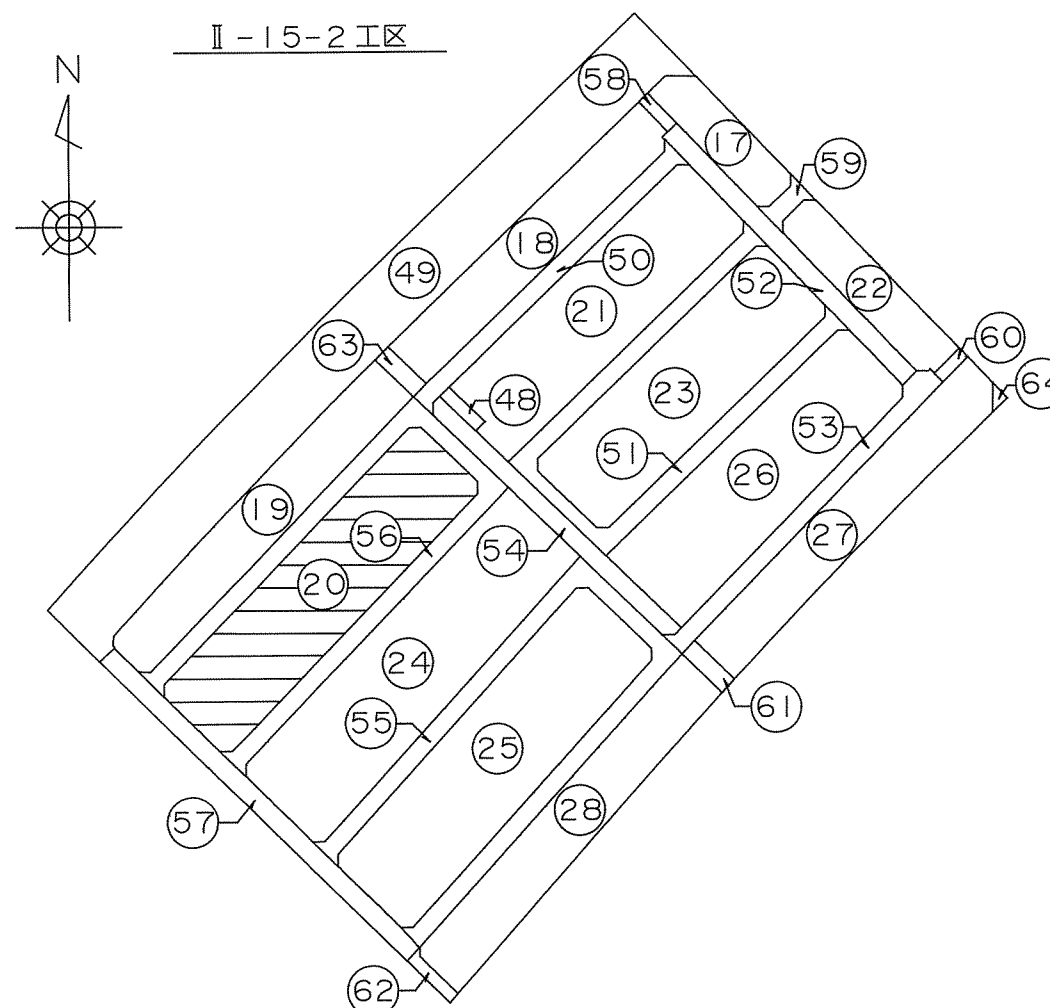

取扱注意  
この図面は、あくまで参考資料として取り扱ってください。  
なお、測地系については、図面内に「世界測地系」の記載がないものは、「日本測地系」に拠っています。

| 新都市整備本部  |                  | 工務課 |
|----------|------------------|-----|
| 図名       | 確定測量図            | 番号  |
| 縮尺       | 1 : 500          |     |
| 作製年月日    | 平成 9 年 2 月       |     |
| 担当測量士    | 植田 博文 第S62-2109号 |     |
| 株式会社 武 仲 |                  |     |

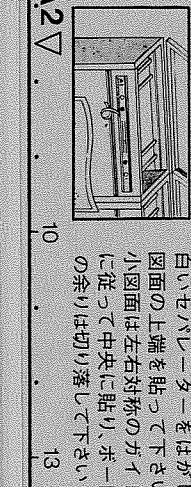

図面の正確性を保つて下さい。  
記入・訂正・変更は、図面に記入し、捺印・署名を必要とします。  
図面の正確性を保つて下さい。