
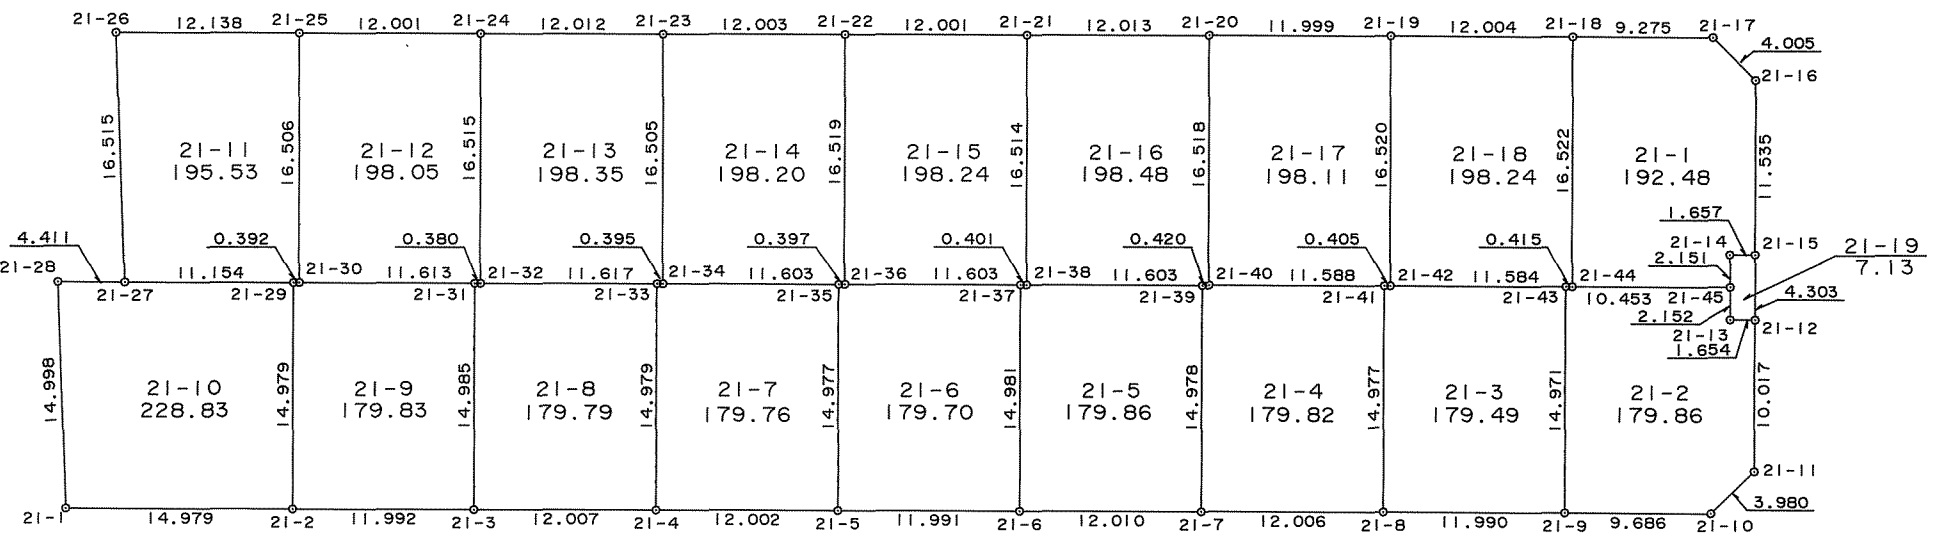


西神住宅第2団地
井吹台西町3丁目(Ⅱ-15-2工区)確定図
S=1:500

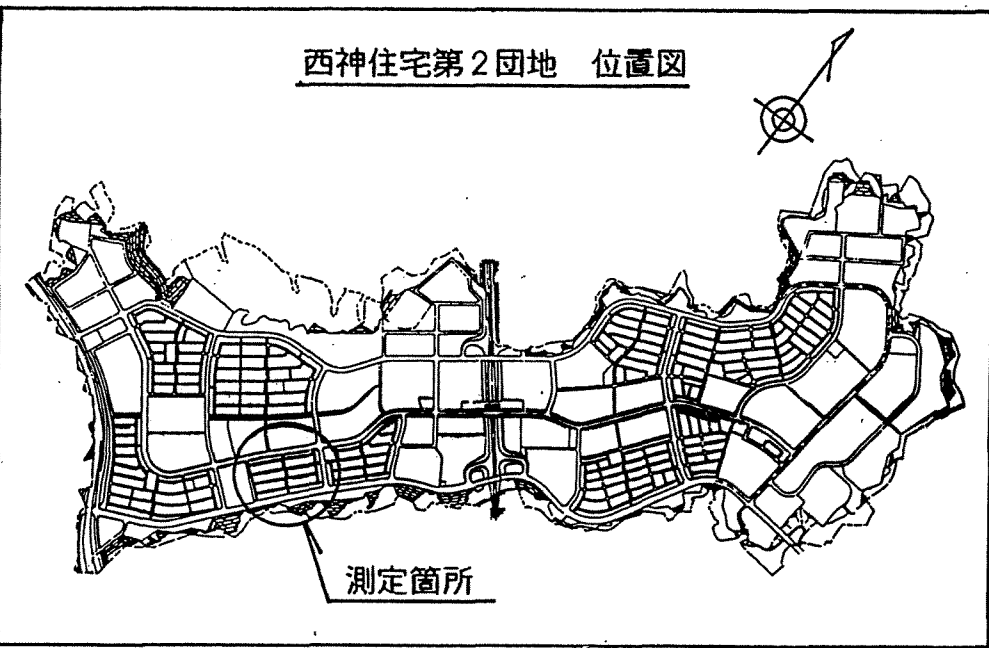

地番 21-1		地目	
所有者			
N O	X	Y	辺長
21-16	-145019.137	63680.927	11.535
21-17	-145019.059	63676.923	4.005
21-18	-145025.482	63670.232	9.275
21-44	-145037.402	63681.672	16.522
21-45	-145030.160	63689.210	10.453
21-14	-145028.607	63687.722	2.151
21-15	-145027.458	63688.916	1.657
面積	192.4817800		
地積	192.48		

地番 21-2		地目	
所有者			
N O	X	Y	辺長
21-12	-145030.563	63691.895	10.017
21-13	-145031.710	63690.703	1.654
21-45	-145030.160	63689.210	2.152
21-44	-145037.402	63681.672	10.453
21-43	-145037.686	63681.369	0.415
21-9	-145048.481	63691.742	14.971
21-10	-145041.778	63698.734	9.686
21-11	-145037.799	63698.822	3.980
面積	179.8625375		
地積	179.86		

地番 21-3		地目	
所有者			
N O	X	Y	辺長
21-43	-145037.686	63681.369	14.971
21-42	-145045.711	63673.015	11.584
21-41	-145045.987	63672.719	0.405
21-8	-145056.787	63683.095	14.977
21-9	-145048.481	63691.742	11.990
面積	179.4919915		
地積	179.49		

地番 21-4		地目	
所有者			
N O	X	Y	辺長
21-41	-145045.987	63672.719	14.977
21-40	-145054.013	63664.361	11.588
21-39	-145054.303	63664.057	0.420
21-7	-145065.103	63674.435	14.978
21-8	-145056.787	63683.095	12.006
面積	179.8258900		
地積	179.82		

地番 21-5		地目	
所有者			
N O	X	Y	辺長
21-39	-145054.303	63664.057	14.978
21-38	-145062.337	63655.685	11.603
21-37	-145062.615	63655.396	0.401
21-6	-145073.421	63665.772	14.981
21-7	-145065.103	63674.435	12.010
面積	179.8631360		
地積	179.86		

地番 21-6		地目	
所有者			
N O	X	Y	辺長
21-37	-145062.615	63655.396	14.981
21-36	-145070.650	63647.025	11.603
21-35	-145070.928	63646.742	0.397
21-5	-145081.725	63657.122	14.977
21-6	-145073.421	63665.772	11.991
面積	179.7068075		
地積	179.70		

地番 21-7		地目	
所有者			
N O	X	Y	辺長
21-35	-145070.928	63646.742	14.977
21-34	-145078.957	63638.365	11.603
21-33	-145079.234	63638.084	0.395
21-4	-145090.035	63648.462	14.979
21-5	-145081.725	63657.122	12.002
面積	179.7694130		
地積	179.76		

地番 21-8		地目	
所有者			
N O	X	Y	辺長
21-33	-145079.234	63638.084	14.979
21-32	-145087.280	63629.704	11.617
21-31	-145087.541	63629.428	0.380
21-3	-145098.353	63639.803	14.985
21-4	-145090.035	63648.462	12.007
面積	179.7951720		
地積	179.79		

地番 21-9		地目	
所有者			
N O	X	Y	辺長
21-31	-145087.541	63629.428	14.985
21-30	-145095.577	63621.045	11.613
21-29	-145095.858	63620.771	0.392
21-2	-145106.657	63631.152	14.979
21-3	-145098.353	63639.803	11.992
面積	179.8340455		
地積	179.83		

地番 21-10		地目	
所有者			
N O	X	Y	辺長
21-29	-145095.858	63620.771	14.979
21-27	-145103.576	63612.718	11.154
21-28	-145106.630	63609.535	4.411
21-1	-145117.028	63620.344	14.998
21-2	-145106.657	63631.152	14.979
面積	228.8354435		
地積	228.83		

地番 21-11		地目	
所有者			
N O	X	Y	辺長
21-25	-145083.675	63609.609	16.506
21-26	-145092.085	63600.856	12.138
21-27	-145103.576	63612.718	16.515
21-29	-145095.858	63620.771	11.154
21-30	-145095.577	63621.045	0.392
面積	195.5364110		
地積	195.53		

地番 21-12		地目	
所有者			
N O	X	Y	辺長
21-24	-145075.365	63618.268	16.515
21-25	-145083.675	63609.609	12.001
21-30	-145095.577	63621.045	16.506
21-31	-145087.541	63629.428	11.613
21-32	-145087.280	63629.704	0.380
面積	198.0595410		
地積	198.05		

地番 21-13		地目	
所有者			
N O	X	Y	辺長
21-23	-145067.049	63626.936	16.505
21-24	-145075.365	63618.268	12.012
21-32	-145087.280	63629.704	16.515
21-33	-145079.234	63638.084	11.617
21-34	-145078.957	63638.365	0.395
面積	198.3500425		
地積	198.35		

地番 21-14		地目	
所有者			
N O	X	Y	辺長
21-22	-145058.730	63635.589	16.519
21-23	-145067.049	63626.936	12.003
21-34	-145078.957	63638.365	16.505
21-35	-145070.928	63646.742	11.603
21-36	-145070.650	63647.025	0.397
面積	198.2002130		
地積	198.20		


地番 21-15		地目	
所有者			
N O	X	Y	辺長
21-21	-145050.422	63644.250	16.514
21-22	-145058.730	63635.589	12.001
21-36	-145070.650	63647.025	16.519
21-37	-145062.615	63655.396	11.603
21-38	-145062.337	63655.685	0.401
面積	198.2487430		
地積	198.24		

地番 21-16		地目	
所有者			
N O	X	Y	辺長
21-20	-145042.103	63652.916	16.518
21-21	-145050.422	63644.250	12.013
21-38	-145062.337	63655.685	16.514
21-39	-145054.303	63664.057	11.603
21-40	-145054.013	63664.361	0.420
面積	198.4840195		
地積	198.48		

地番 21-17		地目	
所有者			
N O	X	Y	辺長
21-19	-145033.795	63661.573	16.520
21-20	-145042.103	63652.916	11.999
21-40	-145054.013	63664.361	16.518
21-41	-145045.987	63672.719	11.588
21-42	-145045.711	63673.015	0.405
面積	198.1167950		
地積	198.11		


地番 21-18		地目	
所有者			
N O	X	Y	辺長
21-18	-145025.482	63670.232	16.522
21-19	-145033.795	63661.573	12.004
21-42	-145045.711	63673.015	16.520
21-43	-145037.686	63681.369	11.584
21-44	-145037.402	63681.672	0.415
面積	198.2426755		
地積	198.24		

地番 21-19コミ		地目	
所有者			
N O	X	Y	辺長
21-15	-145027.458	63688.916	4.303
21-14	-145028.607	63687.722	1.657
21-45	-145030.160	63689.210	2.151
21-13	-145031.710	63690.703	2.152
21-12	-145030.563	63691.895	1.654
面積	7.1302265		
地積	7.13		

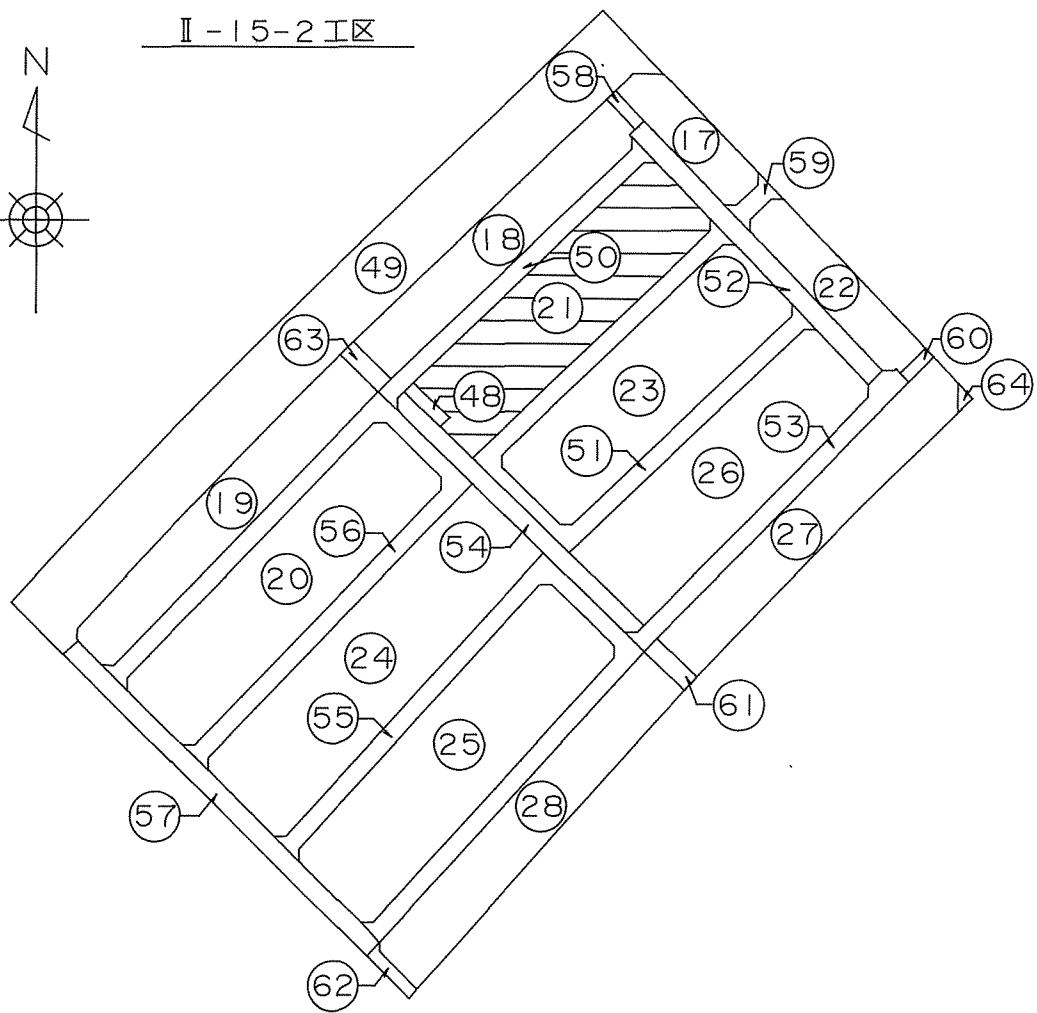

取扱注意
この図面は、あくまで参考資料として取り扱ってください。
なお、測地系については、図面内に「世界測地系」の記載がないものは、「日本測地系」に拠っています。

新都市整備本部		工務課	
図名	確定測量図	番	
縮尺	1：500	号	
作製年月日	平成9年2月		
担当測量士	植田 博文 第SG2-2109号		
株式会社 武 仲			

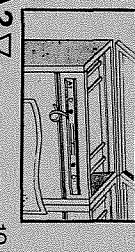

図面は、あくまで参考資料として取り扱ってください。
なお、測地系については、図面内に「世界測地系」の記載がないものは、「日本測地系」に拠っています。