

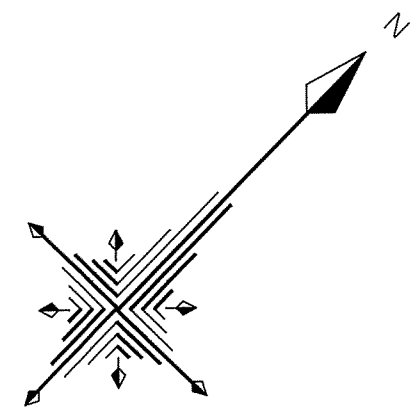


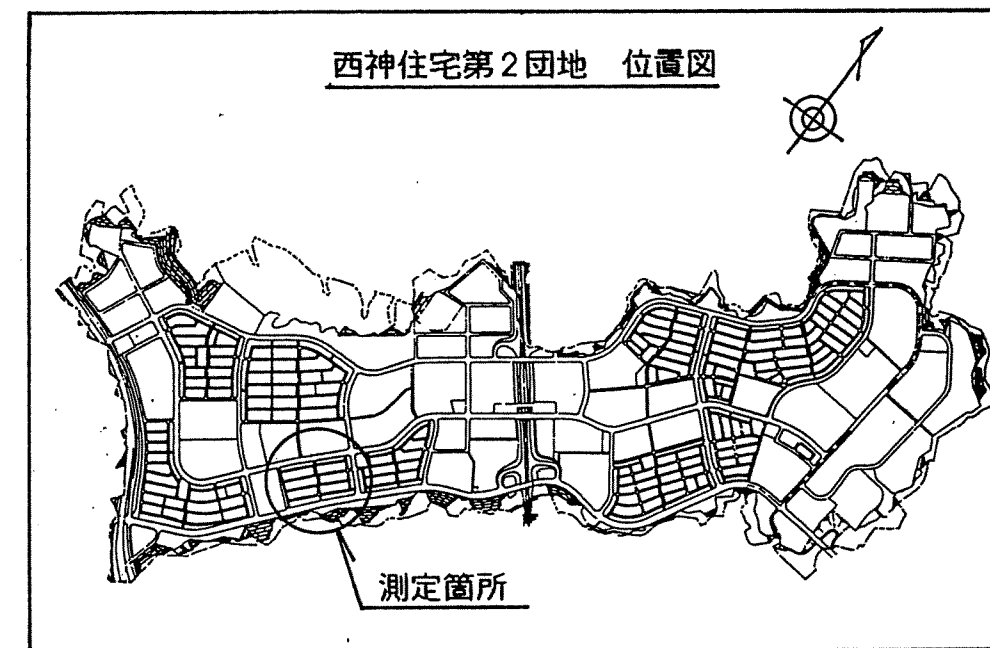

西神住宅第2団地
井吹台西町3丁目（Ⅱ-15-2工区）確定図

S = 1 : 500

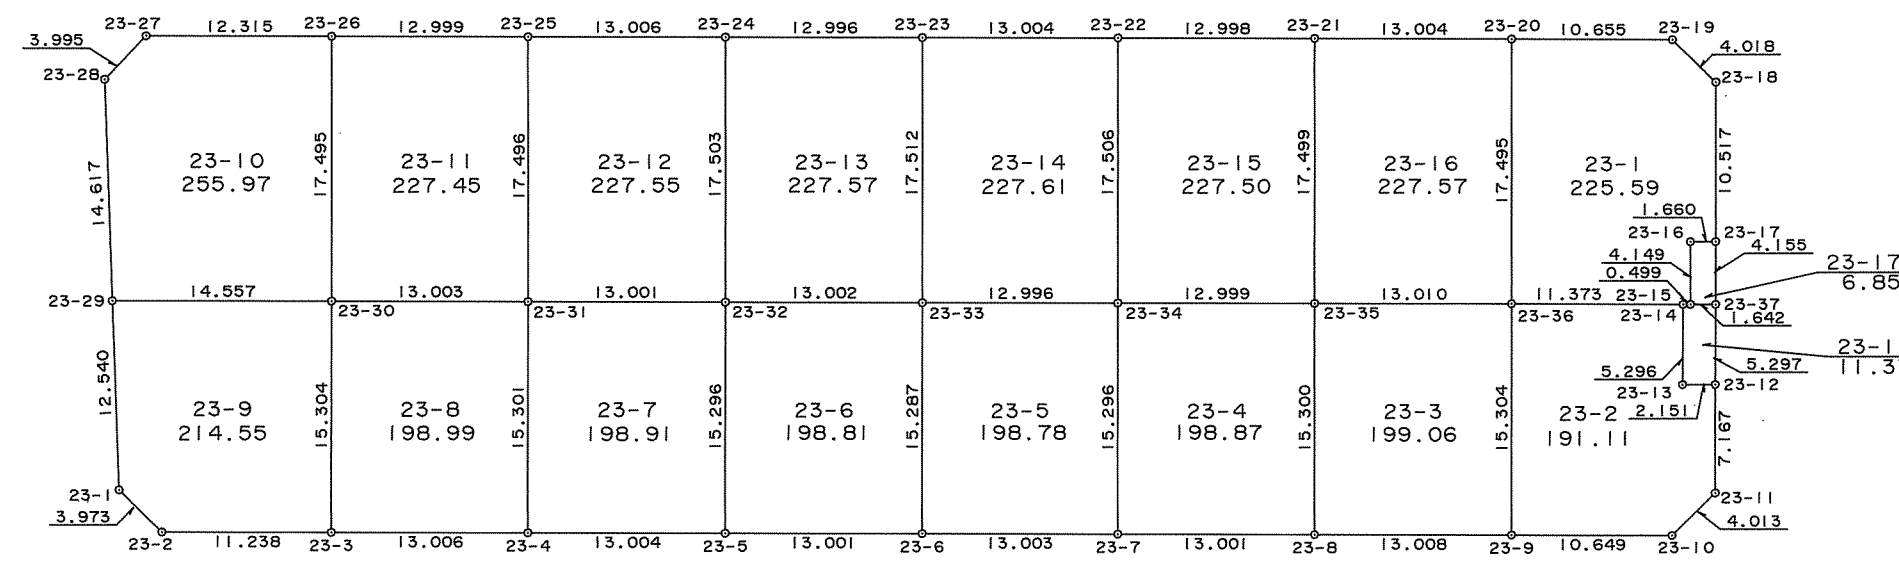

地番 23-1		地目	
所有者			
N O	X	Y	辺長
23-18	-145046.199	63706.900	10.517
23-19	-145046.159	63702.882	4.018
23-20	-145053.519	63695.177	10.655
23-36	-145066.124	63707.309	17.495
23-14	-145058.264	63715.529	11.373
23-15	-145057.916	63715.887	0.499
23-16	-145054.936	63713.000	4.149
23-17	-145053.779	63714.191	1.660
面積	225.5967425		
地積	225.59		

地番 23-5		地目	
所有者			
N O	X	Y	辺長
23-34	-145084.139	63688.549	15.296
23-33	-145093.145	63679.179	12.996
23-6	-145104.168	63689.771	15.287
23-7	-145095.164	63699.152	13.003
面積	198.7859995		
地積	198.78		

地番 23-9		地目	
所有者			
N O	X	Y	辺長
23-30	-145120.145	63651.029	15.304
23-29	-145130.232	63640.534	14.557
23-1	-145138.946	63649.551	12.540
23-2	-145138.967	63653.524	3.973
23-3	-145131.183	63661.629	11.238
面積	214.5543550		
地積	214.55		

地番 23-13		地目	
所有者			
N O	X	Y	辺長
23-23	-145080.528	63667.035	17.512
23-24	-145089.529	63657.660	12.996
23-32	-145102.143	63669.794	17.503
23-33	-145093.145	63679.179	13.002
面積	227.5783205		
地積	227.57		

地番 23-2		地目	
所有者			
N O	X	Y	辺長
23-14	-145058.264	63715.529	5.296
23-36	-145066.124	63707.309	11.373
23-9	-145077.155	63717.917	15.304
23-10	-145069.783	63725.602	10.649
23-11	-145065.771	63725.698	4.013
23-12	-145060.603	63720.732	7.167
23-13	-145062.097	63719.184	2.151
面積	191.1168235		
地積	191.11		

地番 23-6		地目	
所有者			
N O	X	Y	辺長
23-33	-145093.145	63679.179	15.287
23-32	-145102.143	63689.794	13.002
23-5	-145113.172	63680.393	15.296
23-6	-145104.168	63689.771	13.001
面積	198.8105145		
地積	198.81		

地番 23-10		地目	
所有者			
N O	X	Y	辺長
23-26	-145107.537	63638.900	17.495
23-27	-145116.066	63630.017	12.315
23-28	-145120.061	63630.036	3.995
23-29	-145130.232	63640.534	14.617
23-30	-145120.145	63651.029	14.557
面積	255.9742575		
地積	255.97		

地番 23-14		地目	
所有者			
N O	X	Y	辺長
23-22	-145071.521	63676.415	17.506
23-23	-145080.528	63667.035	13.004
23-33	-145093.145	63679.179	17.512
23-34	-145084.139	63688.549	12.996
面積	227.6189660		
地積	227.61		

地番 23-3		地目	
所有者			
N O	X	Y	辺長
23-36	-145066.124	63707.309	15.304
23-35	-145075.134	63697.924	13.010
23-8	-145086.161	63708.531	15.300
23-9	-145077.155	63717.917	13.008
面積	199.0650395		
地積	199.06		

地番 23-7		地目	
所有者			
N O	X	Y	辺長
23-32	-145102.143	63689.794	15.296
23-31	-145111.143	63680.412	13.001
23-4	-145122.177	63671.012	15.301
23-5	-145113.172	63680.393	13.004
面積	198.9140160		
地積	198.91		

地番 23-11		地目	
所有者			
N O	X	Y	辺長
23-25	-145098.537	63648.279	17.496
23-26	-145107.537	63638.900	12.999
23-30	-145120.145	63651.029	17.495
23-31	-145111.143	63660.412	13.003
面積	227.4573980		
地積	227.45		

地番 23-15		地目	
所有者			
N O	X	Y	辺長
23-21	-145062.522	63685.794	17.499
23-22	-145071.521	63676.415	12.998
23-34	-145084.139	63688.549	17.506
23-35	-145075.134	63697.924	12.999
面積	227.5031190		
地積	227.50		

地番 23-17コミ		地目	
所有者			
N O	X	Y	辺長
23-17	-145053.779	63714.191	4.155
23-16	-145054.936	63713.000	1.660
23-15	-145057.916	63715.887	4.149
23-37	-145056.776	63717.069	1.642
面積	6.8564065		
地積	6.85		


地番 23-4		地目	
所有者			
N O	X	Y	辺長
23-35	-145075.134	63697.924	15.300
23-34	-145084.139	63688.549	12.999
23-7	-145095.164	63699.152	15.296
23-8	-145086.161	63708.531	13.001
面積	198.8782220		
地積	198.87		

地番 23-8		地目	
所有者			
N O	X	Y	辺長
23-31	-145111.143	63660.412	15.301
23-30	-145120.145	63651.029	13.003
23-3	-145131.183	63661.629	15.304
23-4	-145122.177	63671.012	13.006
面積	198.9931880		
地積	198.99		

地番 23-12		地目	
所有者			
N O	X	Y	辺長
23-24	-145089.529	63657.660	17.503
23-25	-145098.537	63648.279	13.006
23-31	-145111.143	63660.412	17.496
23-32	-145102.143	63669.794	13.001
面積	227.5507490		
地積	227.55		

地番 23-16		地目	
所有者			
N O	X	Y	辺長
23-20	-145053.519	63695.177	17.495
23-21	-145062.522	63685.794	13.004
23-35	-145075.134	63697.924	17.499
23-36	-145066.124	63707.309	13.010
面積	227.5760155		
地積	227.57		

地番 23-18コミ		地目	
所有者			
N O	X	Y	辺長
23-37	-145056.776	63717.069	5.297
23-15	-145057.916	63715.887	1.642
23-14	-145058.264	63715.529	0.499
23-13	-145062.097	63719.184	5.296
23-12	-145060.603	63720.732	2.151
面積	11.3706970		
地積	11.37		

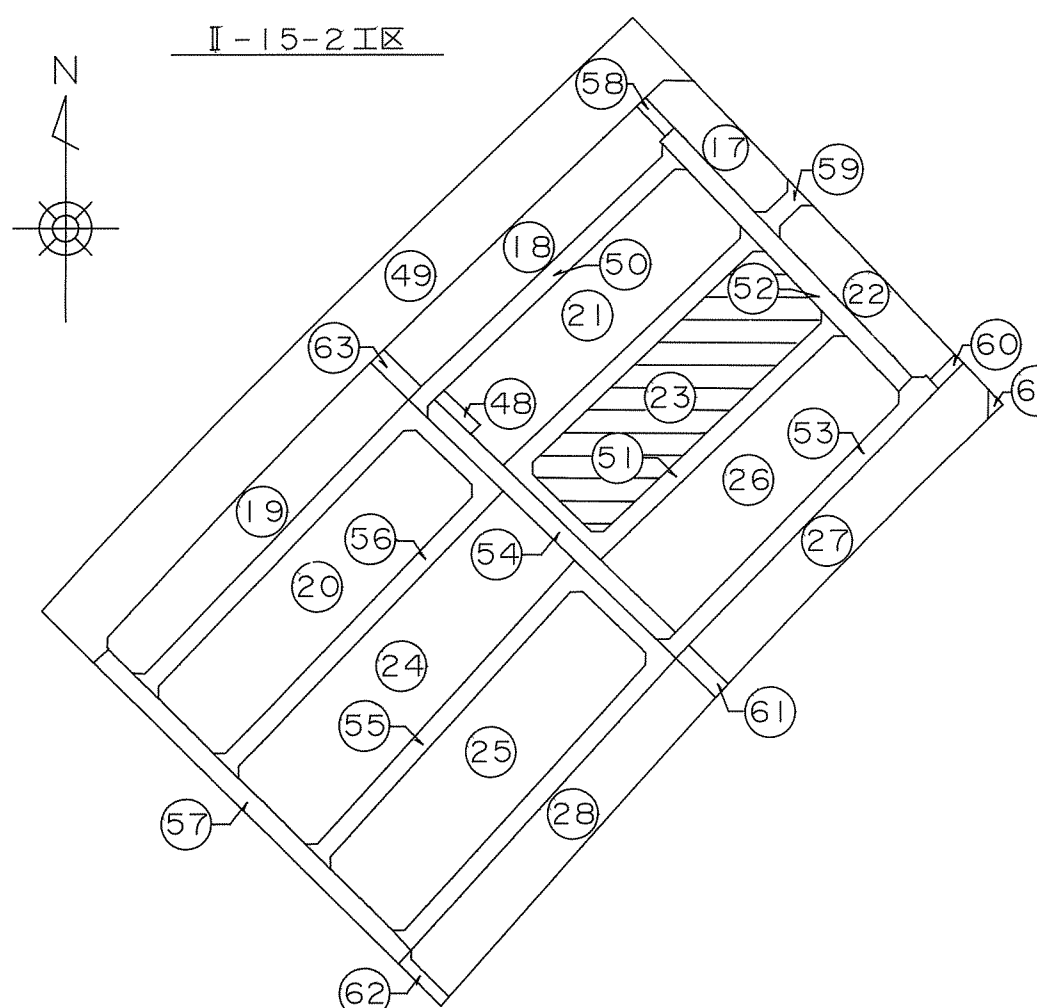

取扱注意
この図面は、あくまで参考資料として取り扱ってください。
なお、測地系については、図面内に「世界測地系」の記載がないものは、「日本測地系」に拠っています。

新都市整備本部			工務課	
図名	確定測量図		番 号	
縮尺	1 : 500			
作製年月日		平成 9 年 2 月		
担当測量士		植田 博文 第S62-2109号		
株式会社 武 仲				