
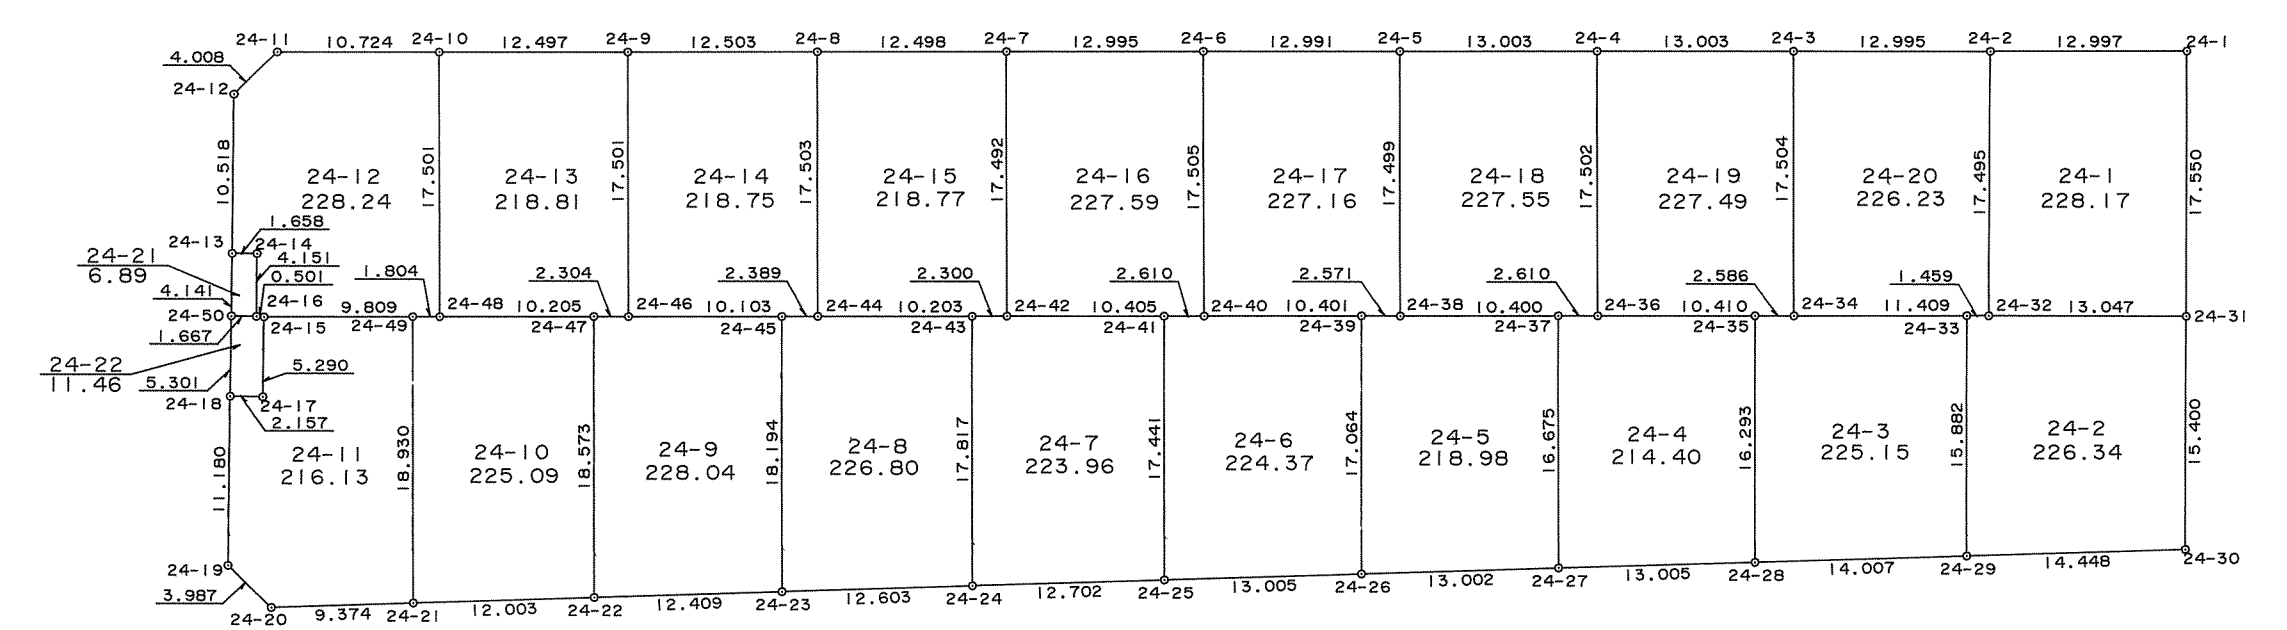


西神住宅第2団地
井吹台西町3丁目(Ⅱ-15-2工区) 確定図

S = 1 : 5 0 0

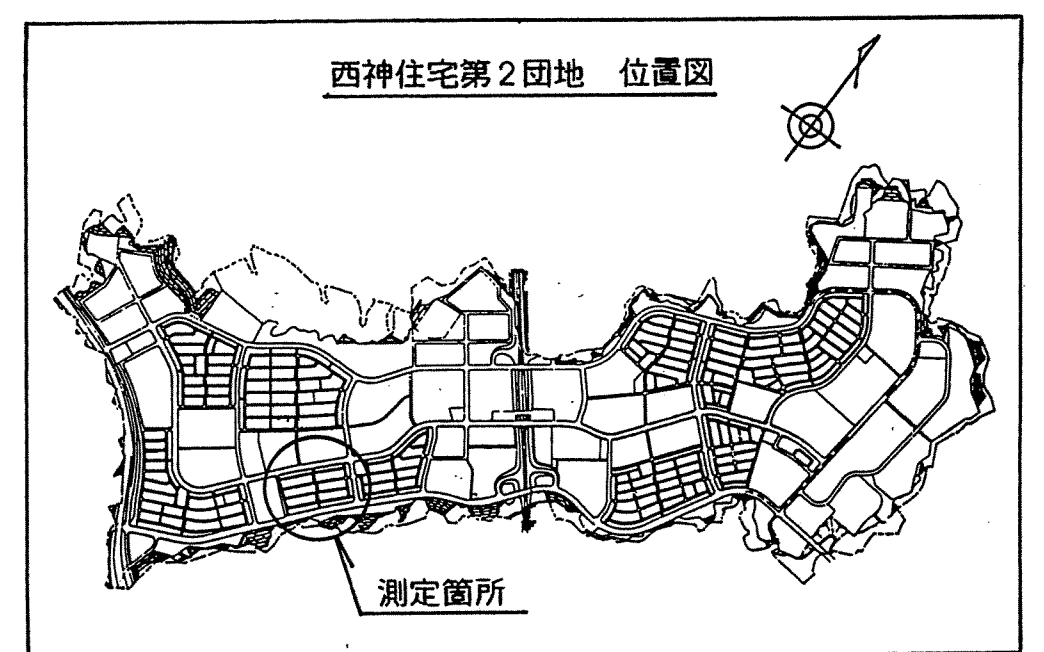

地番	24-1	地目
所有者		
N O	X	Y 辺長
24-1	-145125.437	63620.359 17.550
24-2	-145134.815	63611.360 12.997
24-32	-145147.029	63623.886 17.495
24-31	-145137.653	63632.959 13.047
面積		228.1779910
地積		228.17

地番	24-6	地目
所有者		
N O	X	Y 辺長
24-39	-145176.886	63595.142 17.064
24-40	-145184.383	63587.932 10.401
24-41	-145186.265	63586.124 2.610
24-25	-145198.359	63598.691 17.441
24-26	-145188.727	63607.429 13.005
面積		224.3796355
地積		224.37

地番	24-11	地目
所有者		
N O	X	Y 辺長
24-49	-145222.085	63551.651 18.930
24-16	-145229.157	63544.854 9.809
24-17	-145232.886	63548.606 5.290
24-18	-145234.416	63547.085 2.157
24-19	-145242.277	63555.034 11.180
24-20	-145242.152	63559.019 3.987
24-21	-145235.197	63565.304 9.374
面積		216.1383305
地積		216.13

地番	24-15	地目
所有者		
N O	X	Y 辺長
24-7	-145181.632	63566.289 17.492
24-8	-145190.637	63557.622 12.498
24-44	-145202.770	63570.237 17.503
24-43	-145195.417	63577.311 10.203
24-42	-145193.754	63578.900 2.300
面積		218.7742965
地積		218.77

地番	24-19	地目
所有者		
N O	X	Y 辺長
24-3	-145144.172	63602.342 17.504
24-4	-145153.542	63593.327 13.003
24-36	-145165.664	63605.951 17.502
24-35	-145158.161	63613.167 10.410
24-34	-145156.301	63614.963 2.586
面積		227.4950265
地積		227.49

地番	24-2	地目
所有者		
N O	X	Y 辺長
24-32	-145147.029	63623.886 13.047
24-33	-145148.073	63622.867 1.459
24-29	-145159.087	63634.310 15.882
24-30	-145148.379	63644.010 14.448
24-31	-145137.653	63632.959 15.400
面積		226.3418620
地積		226.34

地番	24-7	地目
所有者		
N O	X	Y 辺長
24-41	-145186.265	63596.124 17.441
24-42	-145193.754	63578.900 10.405
24-43	-145195.417	63577.311 2.300
24-24	-145207.765	63590.155 17.817
24-25	-145198.359	63598.691 12.702
面積		223.9621445
地積		223.96

地番	24-12	地目
所有者		
N O	X	Y 辺長
24-10	-145208.650	63540.287 17.501
24-11	-145216.374	63532.847 10.724
24-12	-145220.382	63532.893 4.008
24-13	-145227.771	63540.378 10.518
24-14	-145226.587	63541.538 1.658
24-15	-145229.503	63544.492 4.151
24-16	-145229.157	63544.854 0.501
24-49	-145222.085	63551.651 9.809
24-48	-145220.783	63552.899 1.804
面積		228.2498115
地積		228.24

地番	24-16	地目
所有者		
N O	X	Y 辺長
24-6	-145172.267	63575.298 17.505
24-7	-145181.632	63566.289 12.995
24-42	-145193.754	63578.900 17.492
24-41	-145186.265	63586.124 10.405
24-40	-145184.383	63587.932 2.610
面積		227.5947475
地積		227.59

地番	24-20	地目
所有者		
N O	X	Y 辺長
24-2	-145134.815	63611.360 17.495
24-3	-145144.172	63602.342 12.995
24-34	-145156.301	63614.963 17.504
24-33	-145148.073	63622.867 11.409
24-32	-145147.029	63623.886 1.459
面積		226.2340285
地積		226.23

地番	24-3	地目
所有者		
N O	X	Y 辺長
24-33	-145148.073	63622.867 15.882
24-34	-145156.301	63614.963 11.409
24-35	-145158.161	63613.167 2.586
24-28	-145169.464	63624.902 16.293
24-29	-145159.087	63634.310 14.007
面積		225.1547275
地積		225.15

地番	24-8	地目
所有者		
N O	X	Y 辺長
24-43	-145195.417	63577.311 17.817
24-44	-145202.770	63570.237 10.203
24-45	-145204.495	63568.584 2.389
24-23	-145217.108	63581.696 18.194
24-24	-145207.765	63590.155 12.603
面積		226.8028760
地積		226.80

地番	24-4	地目
所有者		
N O	X	Y 辺長
24-35	-145158.161	63613.167 16.293
24-36	-145165.664	63605.951 10.410
24-37	-145167.539	63604.136 2.610
24-27	-145179.092	63616.160 16.675
24-28	-145169.464	63624.902 13.005
面積		214.4018380
地積		214.40

地番	24-9	地目
所有者		
N O	X	Y 辺長
24-45	-145204.495	63568.584 18.194
24-46	-145210.771	63561.575 10.103
24-47	-145213.431	63559.977 2.304
24-22	-145226.304	63573.365 18.573
24-23	-145217.108	63581.696 12.409
面積		228.0489130
地積		228.04

地番	24-13	地目
所有者		
N O	X	Y 辺長
24-9	-145199.647	63548.954 17.501
24-10	-145208.650	63540.287 12.497
24-48	-145220.783	63552.899 17.501
24-47	-145213.431	63559.977 10.205
24-46	-145211.771	63561.575 2.304
面積		218.8159035
地積		218.81

地番	24-17	地目
所有者		
N O	X	Y 辺長
24-5	-145162.913	63584.313 17.499
24-6	-145172.267	63575.298 12.991
24-40	-145184.383	63587.932 17.505
24-39	-145176.886	63595.142 10.401
24-38	-145175.038	63596.930 2.571
面積		227.1651175
地積		227.16

地番	24-21コミ	地目
所有者		
N O	X	Y 辺長
24-14	-145226.587	63541.538 4.151
24-13	-145227.771	63540.378 1.658
24-50	-145230.687	63543.318 4.141
24-15	-145229.503	63544.492 1.667
面積		6.8922200
地積		6.89


地番	24-5	地目
所有者		
N O	X	Y 辺長
24-37	-145167.539	63604.136 16.675
24-38	-145175.038	63596.930 10.400
24-39	-145176.886	63595.142 2.571
24-26	-145188.727	63607.429 17.064
24-27	-145179.092	63616.160 13.002
面積		218.9867510
地積		218.98

地番	24-10	地目
所有者		
N O	X	Y 辺長
24-47	-145213.431	63559.977 18.573
24-48	-145220.783	63552.899 10.205
24-49	-145222.085	63551.651 1.804
24-21	-145235.197	63565.304 18.930
24-22	-145226.304	63573.365 12.003
面積		225.0962855
地積		225.09

地番	24-14	地目
所有者		
N O	X	Y 辺長
24-8	-145190.637	63557.622 17.503
24-9	-145199.647	63548.954 12.503
24-46	-145211.771	63561.575 17.501
24-45	-145204.495	63568.584 10.103
24-44	-145202.770	63570.237 2.389
面積		218.7565000
地積		218.75

地番	24-18	地目
所有者		
N O	X	Y 辺長
24-4	-145153.542	63593.327 17.502
24-5	-145162.913	63584.313 13.003
24-38	-145175.038	63596.930 17.499
24-37	-145167.539	63604.136 10.400
24-36	-145165.664	63605.951 2.610
面積		227.5595800
地積		227.55

地番	24-22コミ	地目
所有者		
N O	X	Y 辺長
24-16	-145229.157	63544.854 5.290
24-15	-145229.503	63544.492 0.501
24-50	-145230.687	63543.318 1.667
24-18	-145234.416	63547.085 5.301
24-17	-145232.886	63548.606 2.157
面積		11.4630135
地積		11.46

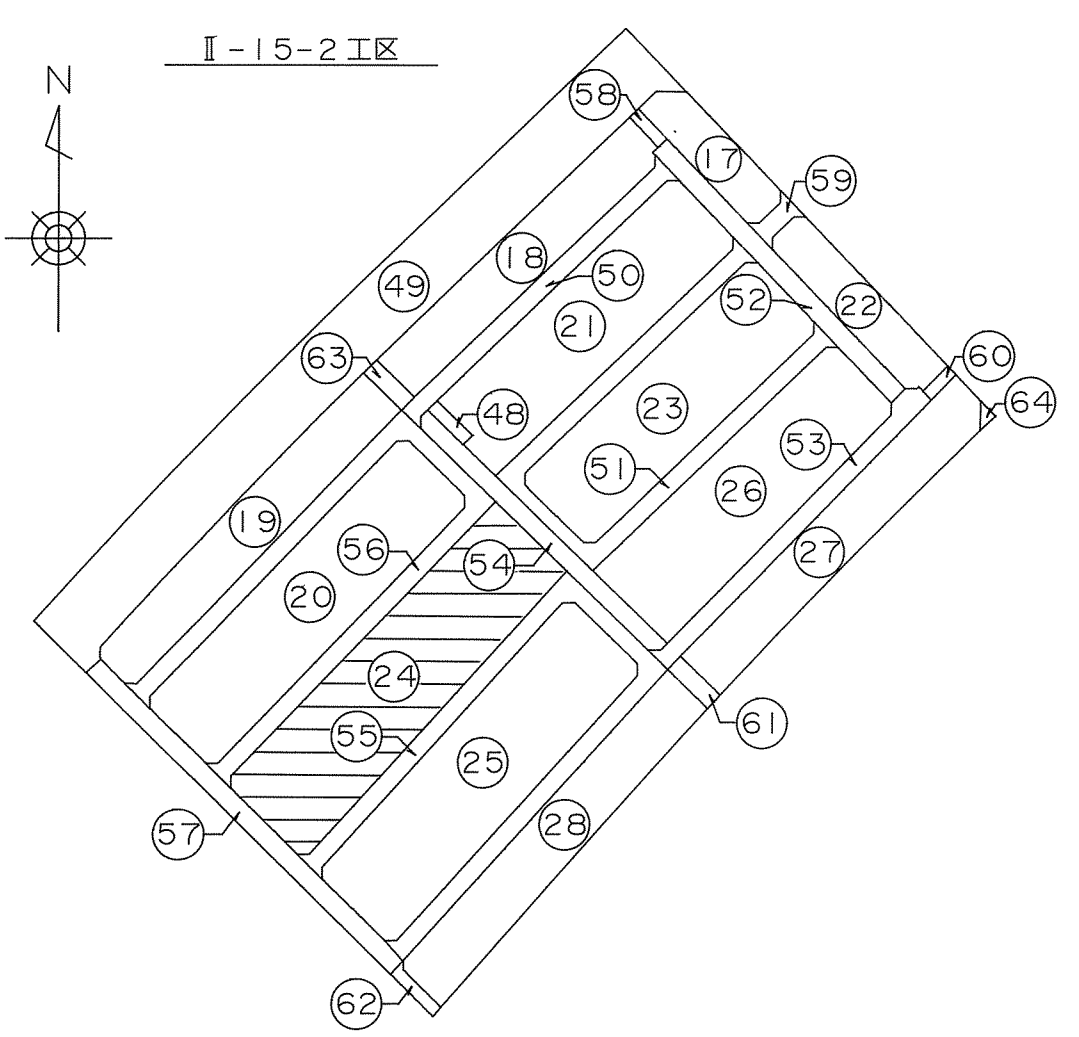

取扱注意
この図面は、あくまで参考資料として取り扱ってください。
なお、測地系については、図面内に「世界測地系」の記載がないものは、「日本測地系」に拠っています。

新都市整備本部		工務課	
図名	確定測量図	番	
縮尺	1:500	号	
作製年月日	平成9年2月		
担当測量士	横田 博文 S62-2109号		
株式会社 武 仲			