



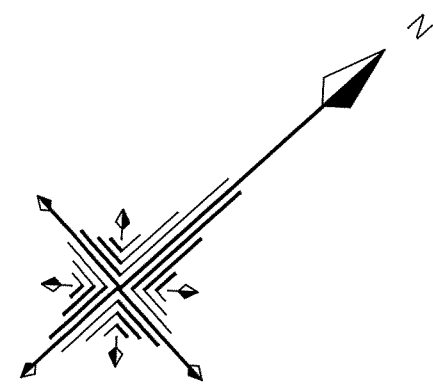

西神住宅第2団地

井吹台西町3丁目（Ⅱ-15-2工区）確定図

S = 1 : 500

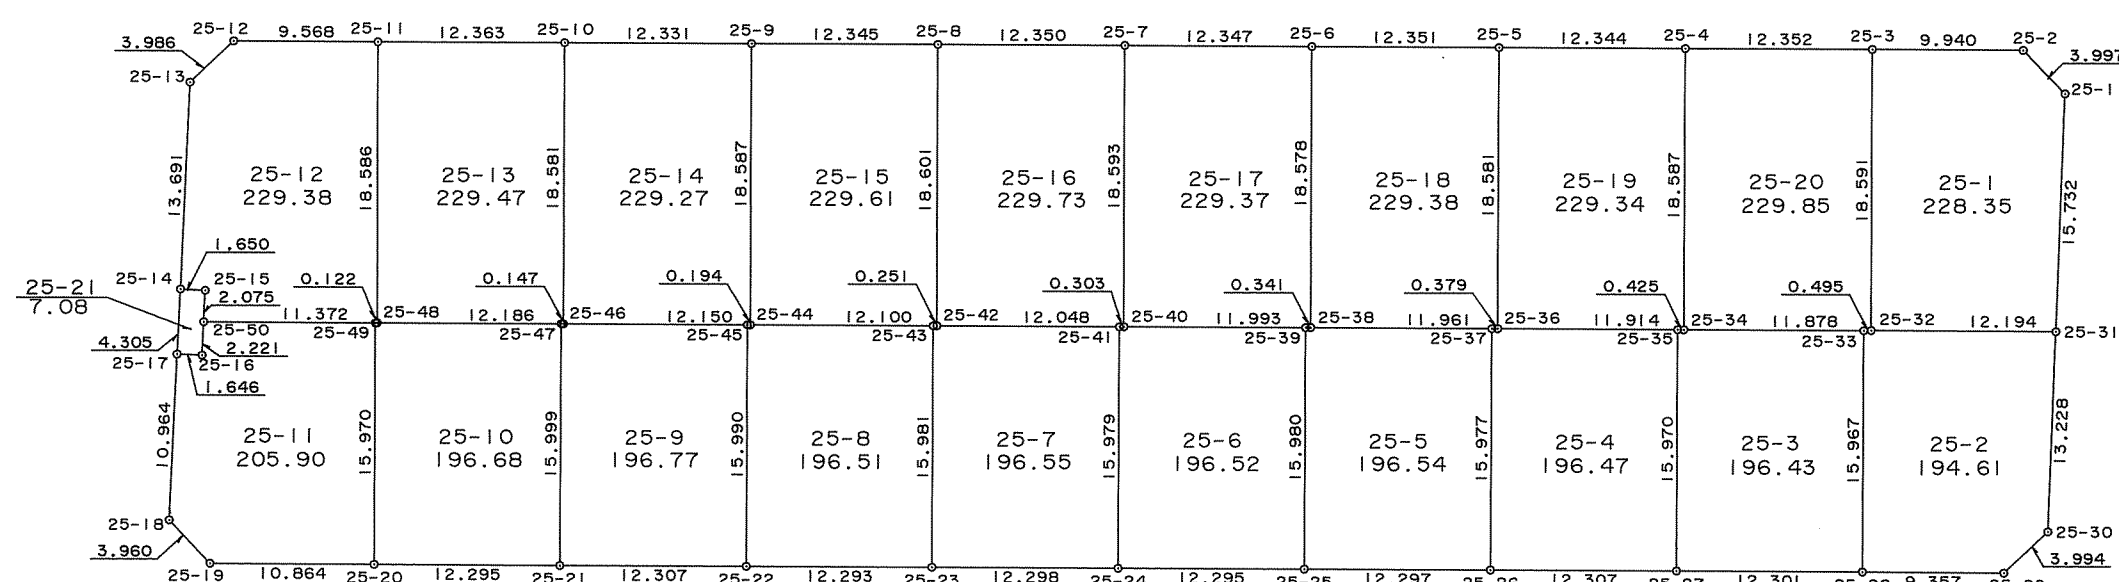

地番 25-1		地目	
所有者			
N O	X	Y	辺長
25-1	-145158.698	63646.636	15.732
25-2	-145158.628	63642.641	3.997
25-3	-145166.187	63635.959	9.940
25-32	-145178.669	63649.737	18.591
25-31	-145169.643	63657.936	12.194
面積		228.3580780	
地積		228.35	

地番 25-5		地目	
所有者			
N O	X	Y	辺長
25-37	-145197.258	63632.885	15.977
25-38	-145206.116	63624.847	11.961
25-39	-145206.371	63624.620	0.341
25-25	-145217.108	63636.456	15.980
25-26	-145207.997	63644.714	12.297
面積		196.5491890	
地積		196.54	

地番 25-9		地目	
所有者			
N O	X	Y	辺長
25-45	-145233.701	63599.842	15.990
25-46	-145242.700	63591.679	12.150
25-47	-145242.810	63591.582	0.147
25-21	-145253.564	63603.428	15.999
25-22	-145244.441	63611.688	12.307
面積		196.7708695	
地積		196.77	

地番 25-13		地目	
所有者			
N O	X	Y	辺長
25-10	-145230.214	63577.918	18.581
25-11	-145239.377	63569.619	12.363
25-48	-145251.844	63583.403	18.586
25-47	-145242.810	63591.582	12.186
25-46	-145242.700	63591.679	0.147
面積		229.4772685	
地積		229.47	

地番 25-17		地目	
所有者			
N O	X	Y	辺長
25-6	-145193.639	63611.082	18.578
25-7	-145202.776	63602.778	12.347
25-40	-145215.254	63616.562	18.593
25-39	-145206.371	63624.620	11.993
25-38	-145206.116	63624.847	0.341
面積		229.3782920	
地積		229.37	

地番 25-2		地目	
所有者			
N O	X	Y	辺長
25-31	-145169.643	63657.936	13.228
25-32	-145178.669	63649.737	12.194
25-33	-145179.041	63649.411	0.495
25-28	-145189.765	63661.241	15.967
25-29	-145182.846	63667.541	9.357
25-30	-145178.854	63667.430	3.994
面積		194.6107570	
地積		194.61	

地番 25-6		地目	
所有者			
N O	X	Y	辺長
25-39	-145206.371	63624.620	15.980
25-40	-145215.254	63616.562	11.993
25-41	-145215.484	63616.365	0.303
25-24	-145226.219	63628.201	15.979
25-25	-145217.108	63636.456	12.295
面積		196.5270065	
地積		196.52	

地番 25-10		地目	
所有者			
N O	X	Y	辺長
25-47	-145242.810	63591.582	15.999
25-48	-145251.844	63583.403	12.186
25-49	-145251.939	63583.327	0.122
25-20	-145262.664	63595.160	15.970
25-21	-145253.564	63603.428	12.295
面積		196.6807125	
地積		196.68	

地番 25-14		地目	
所有者			
N O	X	Y	辺長
25-9	-145221.077	63586.198	18.587
25-10	-145230.214	63577.918	12.331
25-46	-145242.700	63591.679	18.581
25-45	-145233.701	63599.842	12.150
25-44	-145233.557	63599.972	0.194
面積		229.2781305	
地積		229.27	

地番 25-18		地目	
所有者			
N O	X	Y	辺長
25-5	-145184.490	63619.379	18.581
25-6	-145193.639	63611.082	12.351
25-38	-145206.116	63624.847	18.578
25-37	-145197.258	63632.885	11.961
25-36	-145196.977	63633.139	0.379
面積		229.3806220	
地積		229.38	

地番 25-19		地目	
所有者			
N O	X	Y	辺長
25-4	-145175.343	63627.668	18.587
25-5	-145184.490	63619.379	12.344
25-36	-145196.977	63633.139	18.581
25-35	-145188.151	63641.142	11.914
25-34	-145187.837	63641.429	0.425
面積		229.3490715	
地積		229.34	

地番 25-3		地目	
所有者			
N O	X	Y	辺長
25-33	-145179.041	63649.411	15.967
25-34	-145187.837	63641.429	11.878
25-35	-145188.151	63641.142	0.425
25-27	-145198.875	63652.976	15.970
25-28	-145189.765	63661.241	12.301
面積		196.4357760	
地積		196.43	

地番 25-7		地目	
所有者			
N O	X	Y	辺長
25-41	-145215.484	63616.365	15.979
25-42	-145224.405	63608.267	12.048
25-43	-145224.593	63608.100	0.251
25-23	-145235.328	63619.938	15.981
25-24	-145226.219	63628.201	12.298
面積		196.5535815	
地積		196.55	

地番 25-11		地目	
所有者			
N O	X	Y	辺長
25-49	-145251.939	63583.327	15.970
25-50	-145260.353	63575.677	11.372
25-16	-145261.917	63577.254	2.221
25-17	-145263.096	63576.105	1.646
25-18	-145270.801	63583.905	10.964
25-19	-145270.713	63587.864	3.960
25-20	-145262.664	63595.160	10.864
面積		205.9089360	
地積		205.90	

地番 25-15		地目	
所有者			
N O	X	Y	辺長
25-8	-145211.921	63594.478	18.601
25-9	-145221.077	63586.198	12.345
25-44	-145233.557	63599.972	18.587
25-43	-145224.593	63608.100	12.100
25-42	-145224.405	63608.267	0.251
面積		229.6159640	
地積		229.61	

地番 25-20		地目	
所有者			
N O	X	Y	辺長
25-3	-145166.187	63635.959	18.591
25-4	-145175.343	63627.668	12.352
25-34	-145187.837	63641.429	18.587
25-33	-145179.041	63649.411	11.878
25-32	-145178.669	63649.737	0.495
面積		229.8512190	
地積		229.85	

地番 25-4		地目	
所有者			
N O	X	Y	辺長
25-35	-145188.151	63641.142	15.970
25-36	-145196.977	63633.139	11.914
25-37	-145197.258	63632.885	0.379
25-26	-145207.997	63644.714	15.977
25-27	-145198.875	63652.976	12.307
面積		196.4785505	
地積		196.47	

地番 25-8		地目	
所有者			
N O	X	Y	辺長
25-43	-145224.593	63608.100	15.981
25-44	-145233.557	63599.972	12.100
25-45	-145233.701	63599.842	0.194
25-22	-145244.441	63611.688	15.990
25-23	-145235.328	63619.938	12.293
面積		196.5164220	
地積		196.51	

地番 25-12		地目	
所有者			
N O	X	Y	辺長
25-11	-145239.377	63569.619	18.586
25-12	-145246.466	63563.193	9.568
25-13	-145250.451	63563.301	3.986
25-14	-145260.067	63573.046	13.691
25-15	-145258.892	63574.204	1.650
25-50	-145260.353	63575.677	2.075
25-49	-145251.939	63583.327	11.372
25-48	-145251.844	63583.403	0.122
面積		229.3856395	
地積		229.38	

地番 25-16		地目	
所有者			
N O	X	Y	辺長
25-7	-145202.776	63602.778	18.593
25-8	-145211.921	63594.478	12.350
25-42	-145224.405	63608.267	18.601
25-41	-145215.484	63616.365	12.048
25-40	-145215.254	63616.562	0.303
面積		229.7325510	
地積		229.73	

地番 25-21		地目	
所有者			
N O	X	Y	辺長
25-15	-145258.892	63574.204	2.075
25-14	-145260.067	63573.046	1.650
25-17	-145263.096	63576.105	4.305
25-16	-145261.917	63577.254	1.646
25-50	-145260.353	63575.677	2.221
面積		7.0866785	
地積		7.08	

