
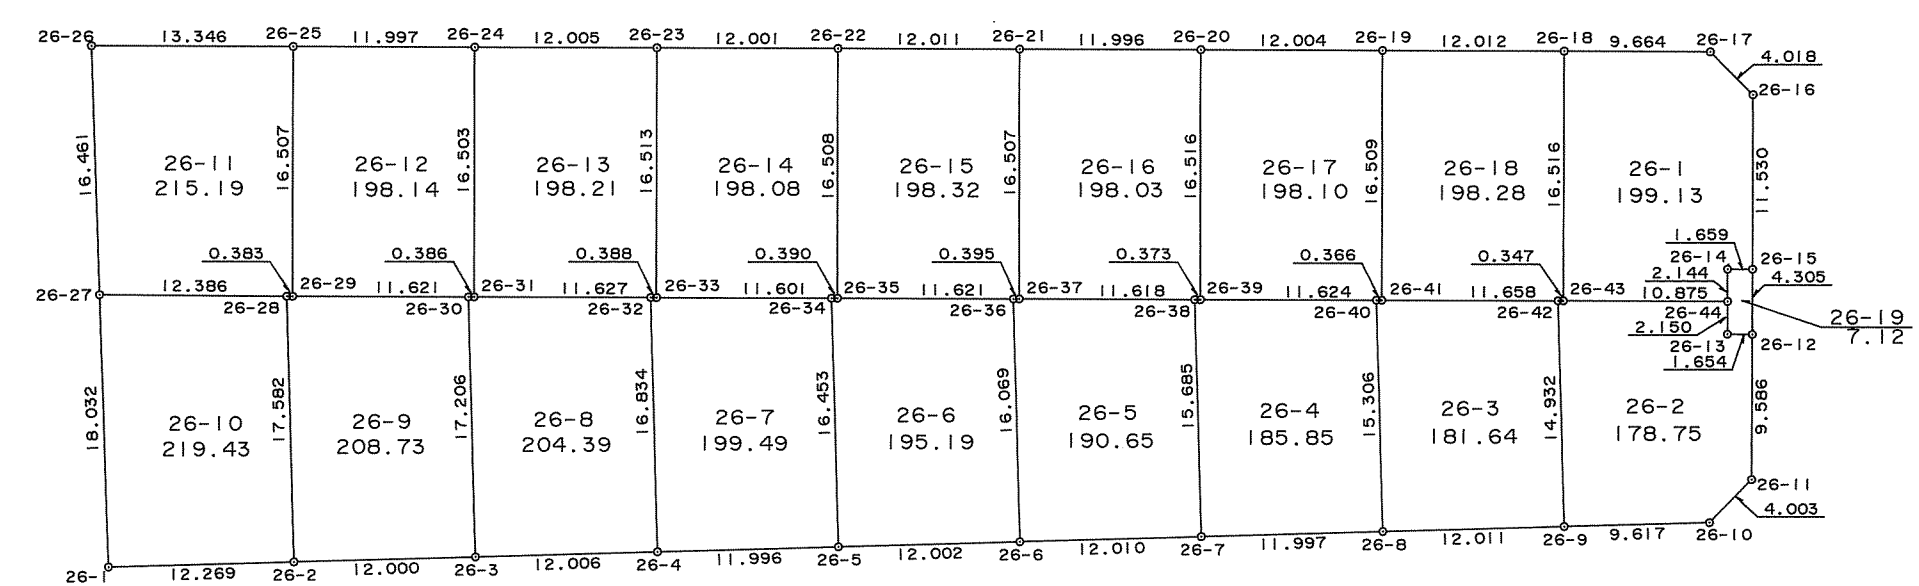


西神住宅第2団地 井吹台西町3丁目(Ⅱ-15-2工区) 確定図 S=1:500

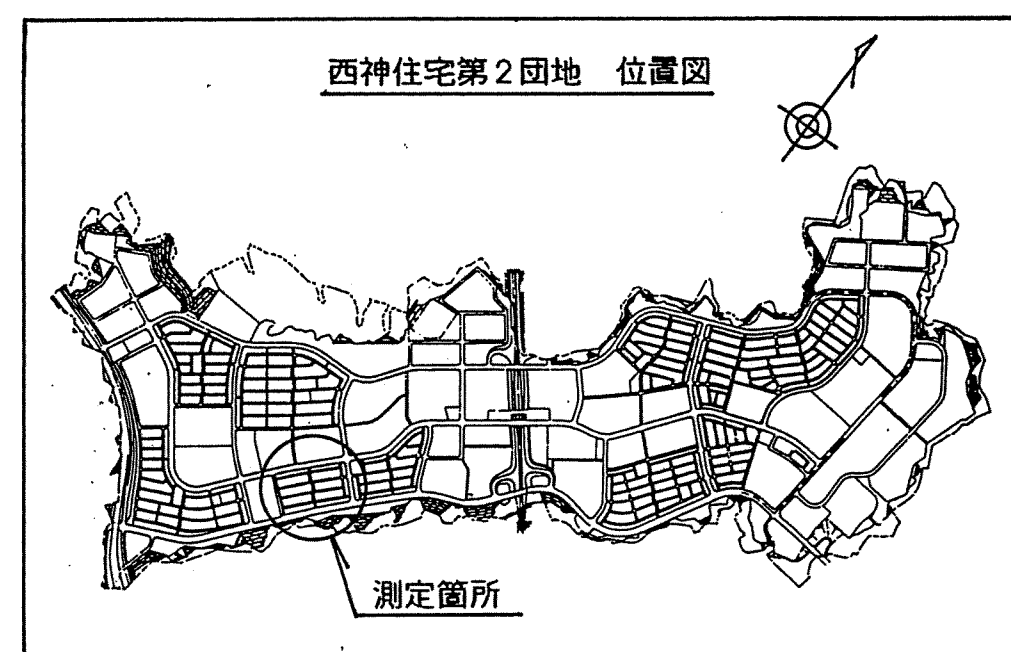

地番	26-1	地目
所有者		
N O	X	Y 辺長
26-16	-145074.181	63733.778 11.530
26-17	-145074.107	63729.761 4.018
26-18	-145080.796	63722.786 9.664
26-43	-145092.723	63734.211 16.516
26-44	-145085.189	63742.053 10.875
26-14	-145083.644	63740.566 2.144
26-15	-145082.497	63741.764 1.659
面積		199.1354485
地積		199.13

地番	26-5	地目
所有者		
N O	X	Y 辺長
26-38	-145109.594	63716.629 15.685
26-37	-145117.634	63708.243 11.618
26-36	-145117.908	63707.958 0.395
26-6	-145129.143	63719.446 16.069
26-7	-145120.559	63727.845 12.010
面積		190.6547300
地積		190.65

地番	26-9	地目
所有者		
N O	X	Y 辺長
26-30	-145142.847	63681.978 17.206
26-29	-145150.891	63673.591 11.621
26-28	-145151.158	63673.316 0.383
26-2	-145163.459	63685.878 17.582
26-3	-145154.864	63694.273 12.000
面積		208.7307565
地積		208.73

地番	26-13	地目
所有者		
N O	X	Y 辺長
26-23	-145122.359	63679.478 16.513
26-24	-145130.673	63670.818 12.005
26-31	-145142.574	63682.251 16.503
26-32	-145134.524	63690.640 11.627
26-33	-145134.261	63690.925 0.388
面積		198.2127690
地積		198.21

地番	26-2	地目
所有者		
N O	X	Y 辺長
26-44	-145085.189	63742.053 2.150
26-43	-145092.723	63734.211 10.875
26-42	-145092.962	63733.959 0.347
26-9	-145103.400	63744.636 14.932
26-10	-145096.524	63751.360 9.617
26-11	-145092.521	63751.381 4.003
26-12	-145085.601	63744.747 9.586
26-13	-145086.737	63743.545 1.654
面積		178.7561275
地積		178.75

地番	26-6	地目
所有者		
N O	X	Y 辺長
26-36	-145117.908	63707.958 16.069
26-35	-145125.954	63699.573 12.386
26-34	-145126.226	63699.293 0.390
26-5	-145137.727	63711.058 16.453
26-6	-145129.143	63719.446 12.002
面積		195.1987235
地積		195.19

地番	26-10	地目
所有者		
N O	X	Y 辺長
26-28	-145151.158	63673.316 17.582
26-27	-145159.700	63664.347 12.386
26-1	-145172.238	63677.307 18.032
26-2	-145163.459	63685.878 12.269
面積		219.4356555
地積		219.43

地番	26-14	地目
所有者		
N O	X	Y 辺長
26-22	-145114.049	63688.137 16.508
26-23	-145122.359	63679.478 12.001
26-33	-145134.261	63690.925 16.513
26-34	-145126.226	63699.293 11.601
26-35	-145125.954	63699.573 0.390
面積		198.0817880
地積		198.08

地番	26-17	地目
所有者		
N O	X	Y 辺長
26-19	-145089.115	63714.121 16.509
26-20	-145097.423	63705.456 12.004
26-39	-145109.335	63716.897 16.516
26-40	-145101.286	63725.283 11.624
26-41	-145101.032	63725.546 0.366
面積		198.1071865
地積		198.10

地番	26-3	地目
所有者		
N O	X	Y 辺長
26-42	-145092.962	63733.959 14.932
26-41	-145101.032	63725.546 11.658
26-40	-145101.286	63725.283 0.366
26-8	-145111.981	63736.232 15.306
26-9	-145103.400	63744.636 12.011
面積		181.6420385
地積		181.64

地番	26-7	地目
所有者		
N O	X	Y 辺長
26-34	-145126.226	63699.293 16.453
26-33	-145134.261	63690.925 11.601
26-32	-145134.524	63690.640 0.388
26-4	-145146.301	63702.668 16.834
26-5	-145137.727	63711.058 11.996
面積		199.4960170
地積		199.49

地番	26-11	地目
所有者		
N O	X	Y 辺長
26-25	-145138.980	63662.162 16.507
26-26	-145148.229	63652.541 13.346
26-27	-145159.700	63664.347 16.461
26-28	-145151.158	63673.316 12.386
26-29	-145150.891	63673.591 0.383
面積		215.1926015
地積		215.19

地番	26-15	地目
所有者		
N O	X	Y 辺長
26-21	-145105.733	63696.804 16.507
26-22	-145114.049	63688.137 12.011
26-35	-145125.954	63699.573 16.508
26-36	-145117.908	63707.958 11.621
26-37	-145117.634	63708.243 0.395
面積		198.3204705
地積		198.32

地番	26-18	地目
所有者		
N O	X	Y 辺長
26-18	-145080.796	63722.786 16.516
26-19	-145089.115	63714.121 12.012
26-41	-145101.032	63725.546 16.509
26-42	-145092.962	63733.959 11.658
26-43	-145092.723	63734.211 0.347
面積		198.2801135
地積		198.28

地番	26-4	地目
所有者		
N O	X	Y 辺長
26-40	-145101.286	63725.283 15.306
26-39	-145109.335	63716.897 11.624
26-38	-145109.594	63716.629 0.373
26-7	-145120.559	63727.845 15.685
26-8	-145111.981	63736.232 11.997
面積		185.8539835
地積		185.85

地番	26-8	地目
所有者		
N O	X	Y 辺長
26-32	-145134.524	63690.640 16.834
26-31	-145142.574	63682.251 11.997
26-30	-145142.847	63681.978 0.386
26-3	-145154.884	63694.273 17.206
26-4	-145146.301	63702.668 12.006
面積		204.3962825
地積		204.39

地番	26-12	地目
所有者		
N O	X	Y 辺長
26-24	-145130.673	63670.818 16.503
26-25	-145138.980	63662.162 11.997
26-29	-145150.891	63673.591 16.507
26-30	-145142.847	63681.978 11.621
26-31	-145142.574	63682.251 0.386
面積		198.1434395
地積		198.14

地番	26-16	地目
所有者		
N O	X	Y 辺長
26-20	-145097.423	63705.456 16.516
26-21	-145105.733	63696.804 11.996
26-37	-145117.634	63708.243 16.507
26-38	-145109.594	63716.629 11.618
26-39	-145109.335	63716.897 0.373
面積		198.0390515
地積		198.03

地番	26-19コミ	地目
所有者		
N O	X	Y 辺長
26-15	-145082.497	63741.764 4.305
26-14	-145083.644	63740.566 1.659
26-44	-145085.189	63742.053 2.144
26-13	-145086.737	63743.545 2.150
26-12	-145085.601	63744.747 1.654
面積		7.1226435
地積		7.12

取扱注意
この図面は、あくまで参考資料として取り扱ってください。
なお、測地系については、図面内に「世界測地系」の記載がないものは、「日本測地系」に拠っています。

新都市整備本部		工務課	
図名	確定測量図	番	
縮尺	1:500	号	
作製年月日	平成9年2月		
担当測量士	植田 博文 第562-2109号		
株式会社 武 仲			