
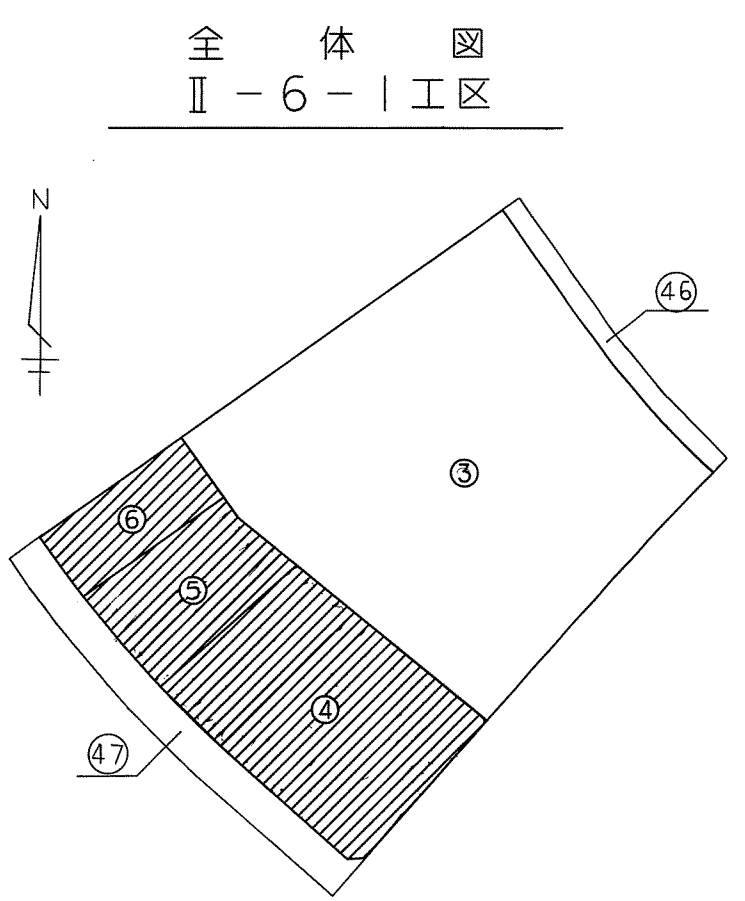
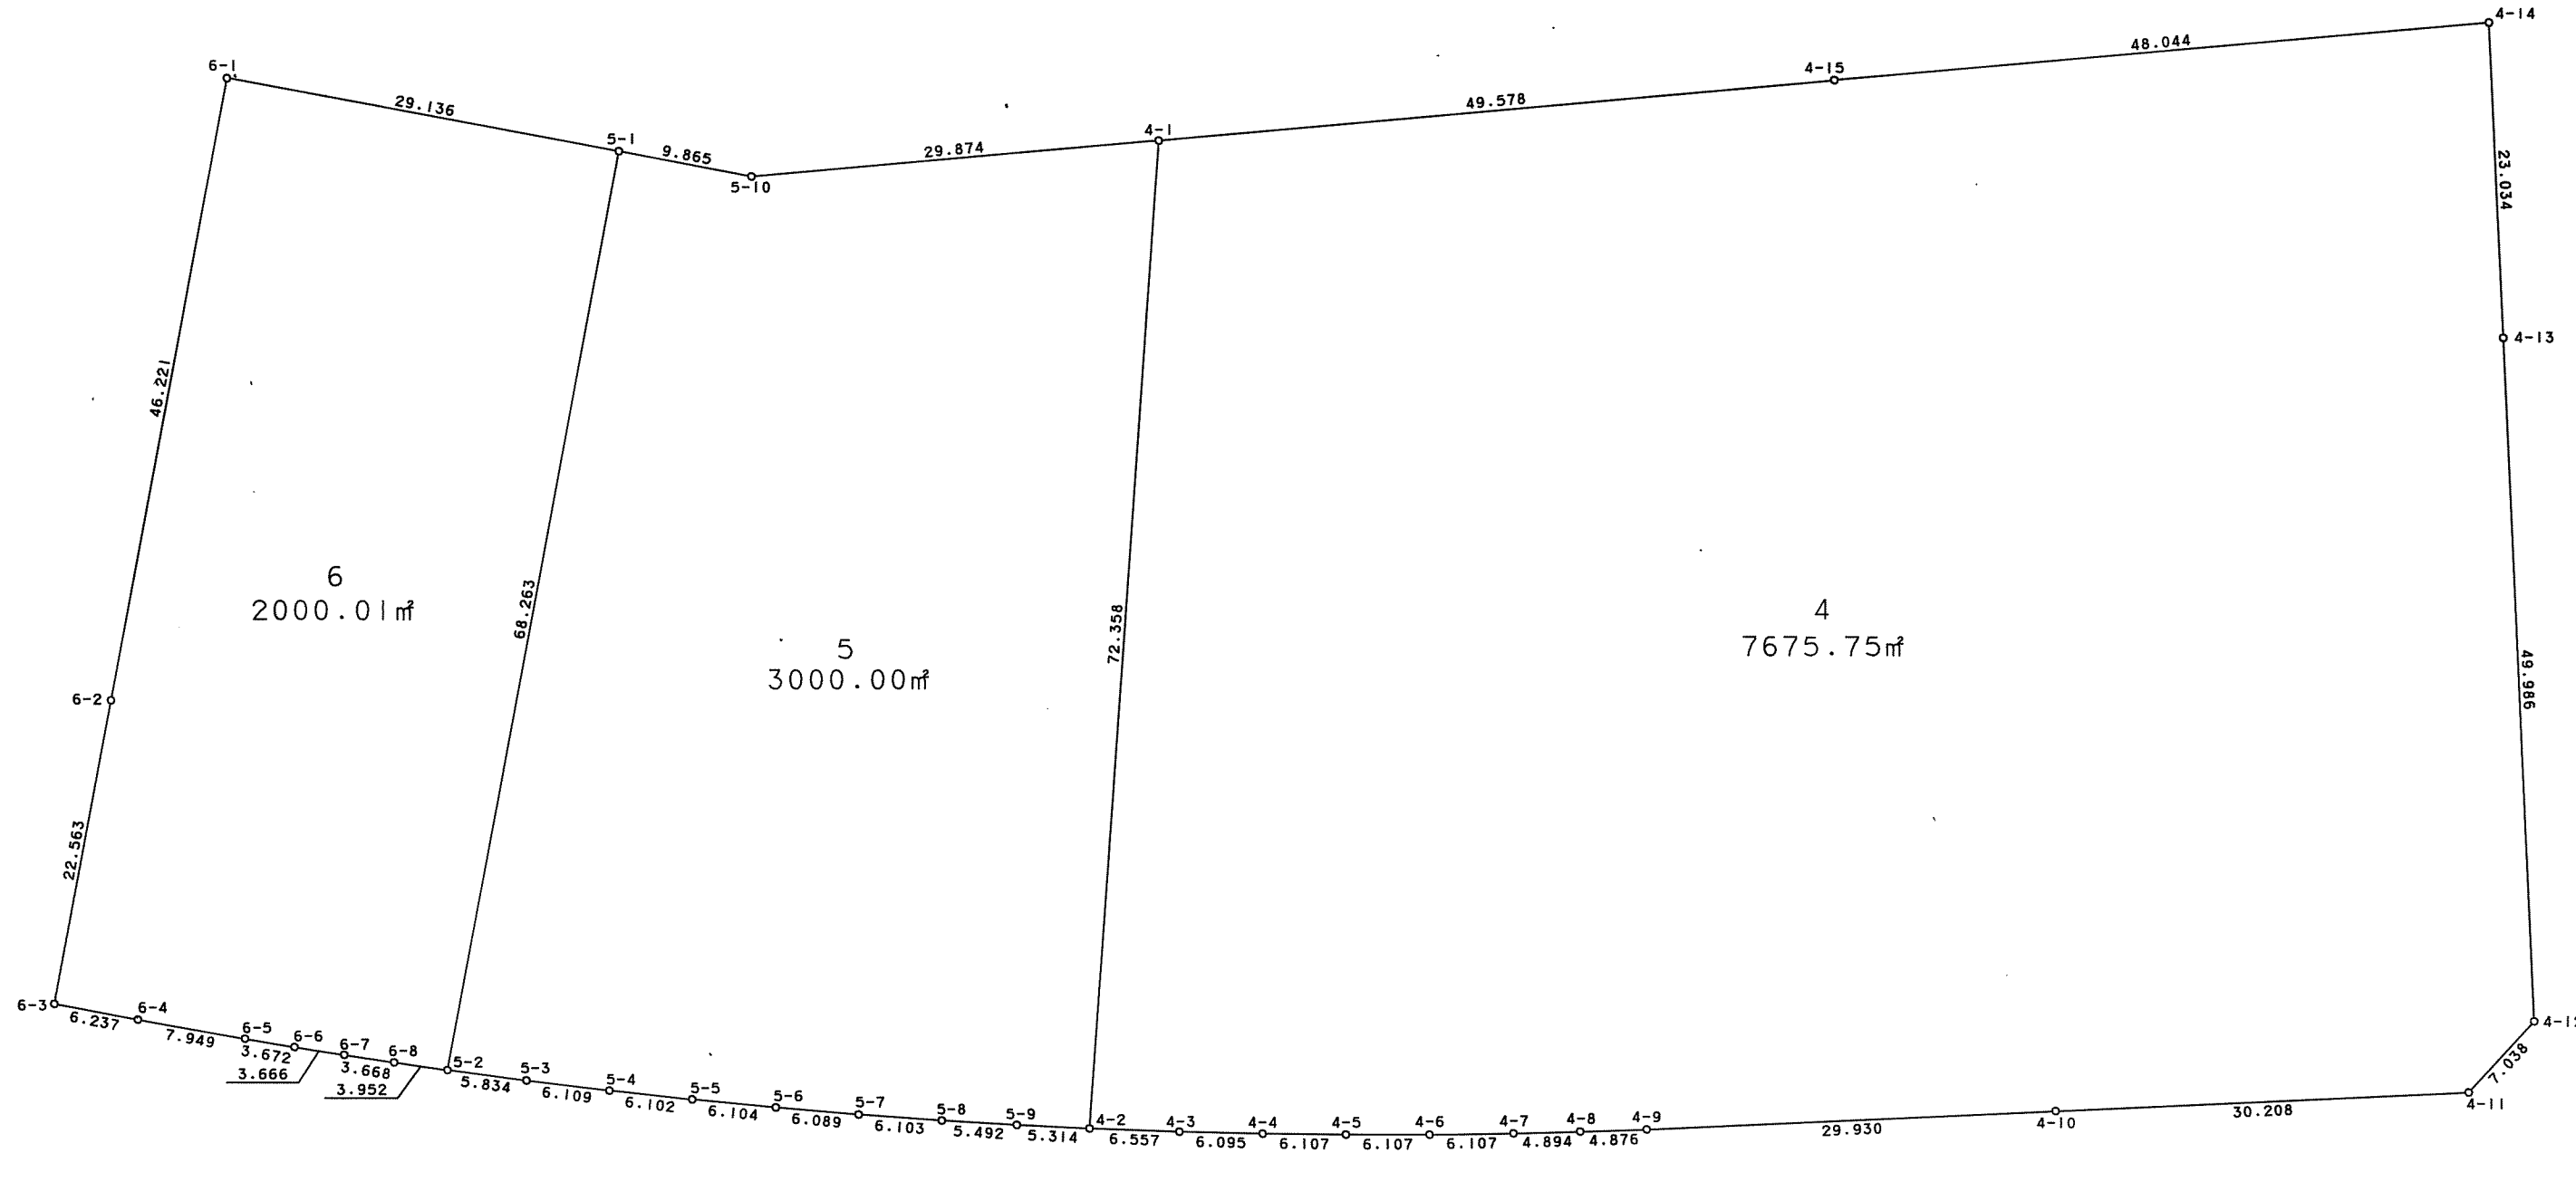


西神住宅第2団地
井吹台西町4丁目（Ⅱ-6-1工区） 確定図
S=1:500

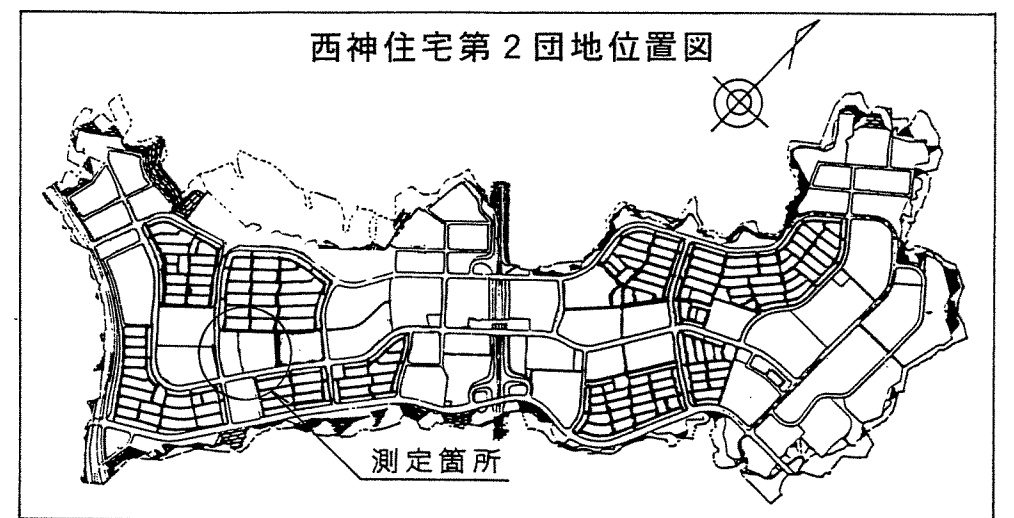

地番		4		地目	
所	有	X	Y	面	積
N	O				
4-1		-145140.585	63359.141	72.358	
4-2		-145188.846	63305.228	6.557	
4-3		-145193.581	63309.764	6.095	
4-4		-145197.926	63314.038	6.107	
4-5		-145202.227	63318.373	6.107	
4-6		-145206.478	63322.758	6.107	
4-7		-145210.666	63327.203	4.894	
4-8		-145213.982	63330.803	4.876	
4-9		-145217.268	63334.405	29.930	
4-10		-145237.130	63356.795	30.208	
4-11		-145257.174	63379.395	7.038	
4-12		-145256.763	63386.421	49.986	
4-13		-145219.389	63419.614	23.034	
4-14		-145202.156	63434.898	48.044	
4-15		-145171.838	63397.628	49.578	
面	積			7675.75	
地	積			7675.75	

地番		5		地目	
所	有	X	Y	面	積
N	O				
5-1		-145113.682	63350.278	68.263	
5-2		-145153.082	63274.533	5.834	
5-3		-145157.660	63278.149	6.109	
5-4		-145162.403	63281.999	6.102	
5-5		-145167.103	63285.890	6.104	
5-6		-145171.758	63289.839	6.089	
5-7		-145176.353	63293.834	6.103	
5-8		-145180.909	63297.895	5.492	
5-9		-145184.962	63301.601	5.314	
4-2		-145188.846	63305.228	72.358	
4-1		-145140.585	63359.141	29.874	
5-10		-145121.753	63355.950	9.865	
面	積			3000.0029855	
地	積			3000.00	

地番		6		地目	
所	有	X	Y	面	積
N	O				
6-1		-145089.895	63313.453	46.221	
6-2		-145116.573	63275.708	22.563	
6-3		-145129.596	63257.283	6.237	
6-4		-145134.691	63260.880	7.949	
6-5		-145141.142	63265.524	3.672	
6-6		-145144.098	63267.703	3.666	
6-7		-145147.031	63269.902	3.668	
6-8		-145149.951	63272.122	3.952	
5-2		-145153.082	63274.533	68.263	
5-1		-145113.682	63350.278	29.136	
面	積			2000.0148475	
地	積			2000.01	

取扱注意
この図面は、あくまで参考資料として取り扱ってください。
なお、測地系については、図面内に「世界測地系」の記載がないものは、「日本測地系」に拠っています。

神戸市港湾整備局新都市整備本部工務課		
図名	確定測量図	番号
縮尺	1/500	
作製年月日	平成10年1月	
担当測量士	平原 幹夫 S52-3319	
株式会社 山本設計		