




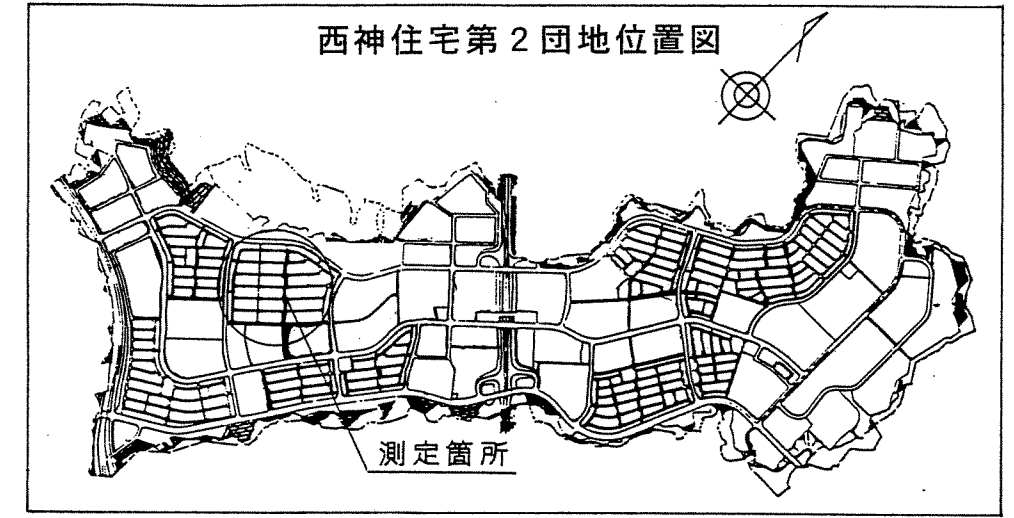

西神住宅第2団地
井吹台西町4丁目(Ⅱ-5-1工区) 確定図
S=1:500

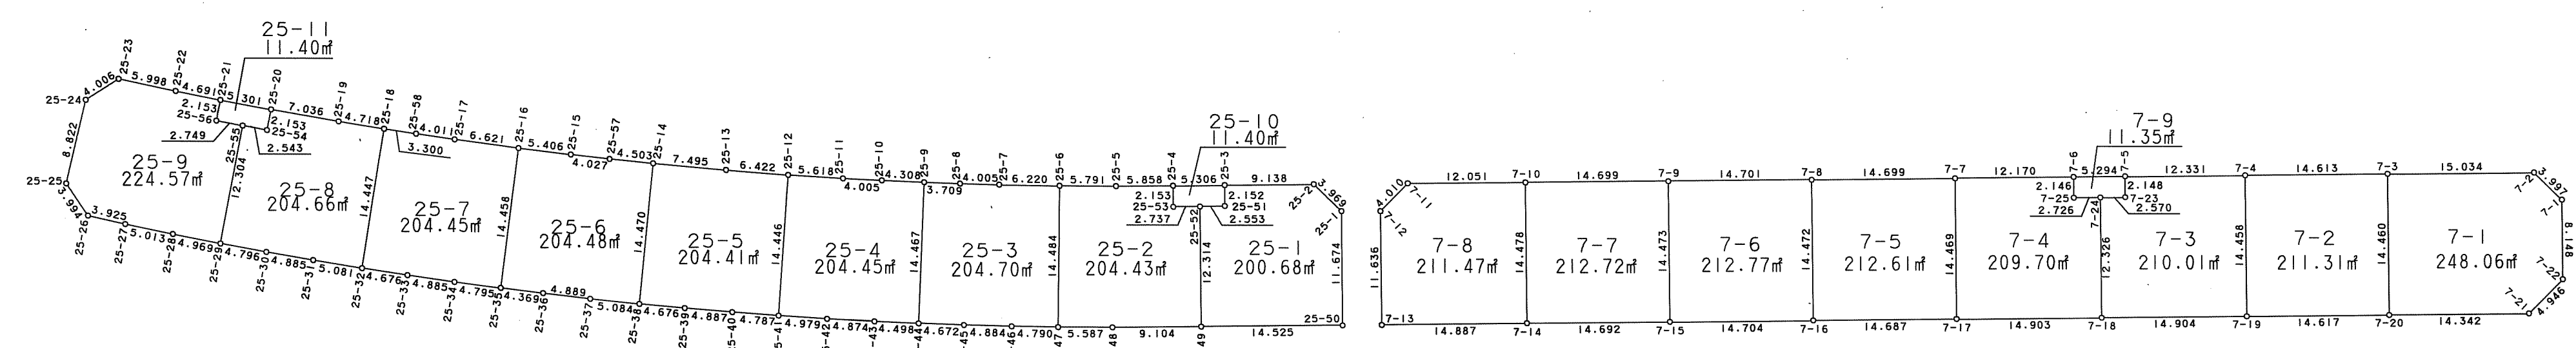

全 体 図
Ⅱ-5-1工区

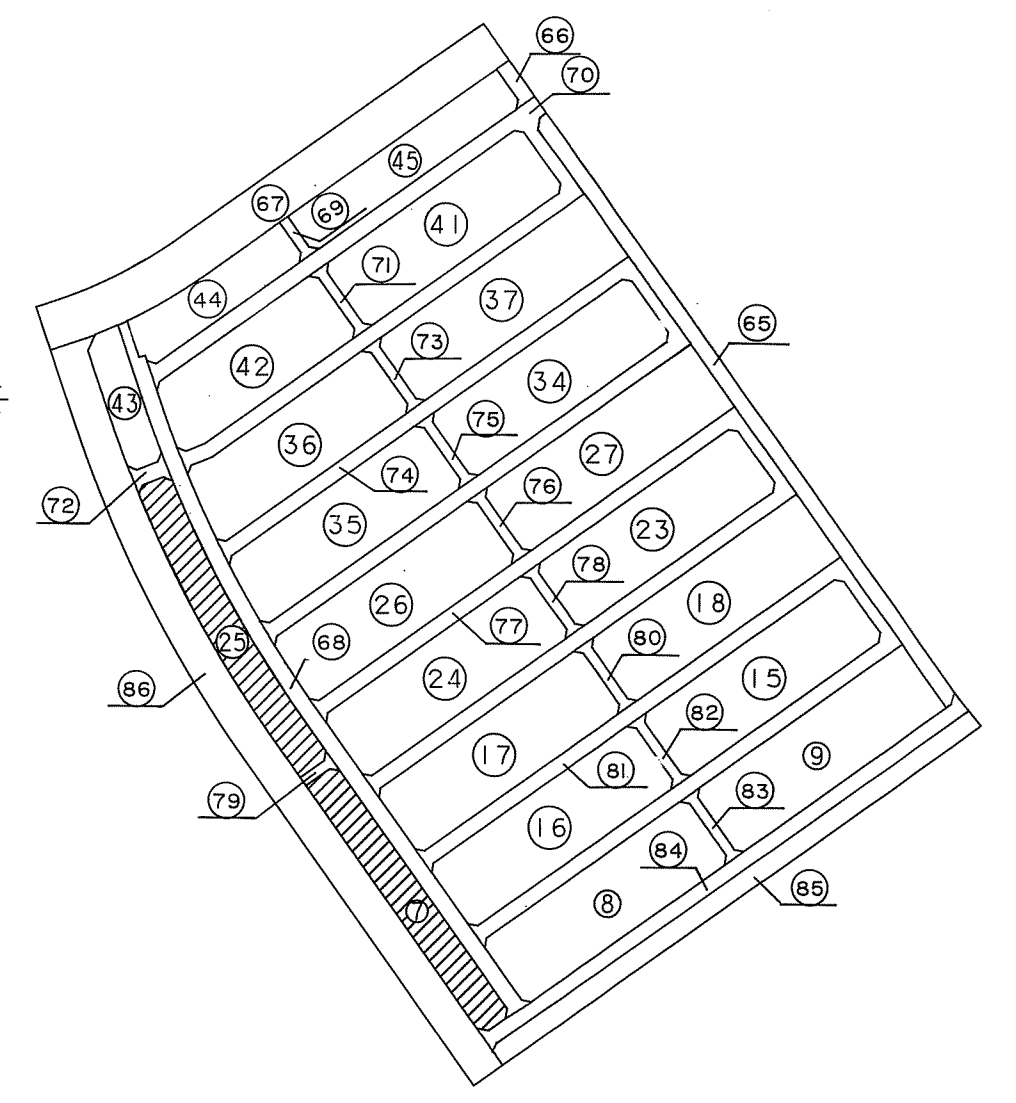

地番	7-1	地目
所有権	X	Y
N O		辺長
7-3	-145094.813	63250.432 14.460
7-20	-145103.168	63238.630 14.342
7-21	-145114.883	63246.903 4.946
7-22	-145115.733	63251.775 8.148
7-1	-145111.034	63258.431 3.997
7-2	-145107.094	63259.103 15.034
面積		248.0664420
地積		248.06

地番	7-2	地目
所有権	X	Y
N O		辺長
7-4	-145082.882	63241.994 14.458
7-19	-145091.233	63250.192 14.617
7-20	-145103.168	63238.630 14.460
7-3	-145094.813	63250.432 14.613
面積		211.3158800
地積		211.31

地番	7-3	地目
所有権	X	Y
N O		辺長
7-24	-145071.950	63231.650 12.326
7-18	-145079.065	63221.585 14.904
7-19	-145091.233	63230.192 14.458
7-4	-145082.882	63241.994 12.331
7-5	-145072.809	63234.882 2.148
7-23	-145074.051	63233.130 2.570
面積		210.0197745
地積		210.01

地番	7-4	地目
所有権	X	Y
N O		辺長
7-7	-145058.547	63224.803 14.469
7-17	-145066.894	63212.985 14.903
7-18	-145079.065	63221.585 12.326
7-24	-145071.950	63231.650 2.726
7-25	-145069.728	63230.071 2.146
7-6	-145068.488	63231.823 12.170
面積		209.7054035
地積		209.70

地番	7-5	地目
所有権	X	Y
N O		辺長
7-8	-145046.543	63216.319 14.472
7-16	-145054.902	63204.505 14.687
7-17	-145066.894	63212.985 14.469
7-7	-145058.547	63224.803 14.458
面積		212.6185140
地積		212.61

地番	7-6	地目
所有権	X	Y
N O		辺長
7-9	-145034.540	63207.831 14.473
7-15	-145042.897	63196.015 14.704
7-16	-145054.902	63204.505 14.472
7-8	-145046.543	63216.319 14.701
面積		212.7783220
地積		212.77

地番	7-7	地目
所有権	X	Y
N O		辺長
7-10	-145022.532	63199.353 14.478
7-14	-145030.898	63187.537 14.692
7-15	-145042.897	63196.015 14.473
7-9	-145034.540	63207.831 14.699
面積		212.7221530
地積		212.72

地番	7-8	地目
所有権	X	Y
N O		辺長
7-11	-145012.692	63192.396 4.010
7-12	-145012.015	63188.444 11.636
7-13	-145018.739	63178.947 14.887
7-14	-145030.898	63187.537 14.478
7-10	-145022.532	63199.353 12.051
面積		211.4722700
地積		211.47

地番	7-9	地目
所有権	X	Y
N O		辺長
7-6	-145068.488	63231.823 2.146
7-25	-145069.728	63230.071 2.726
7-24	-145071.950	63231.650 2.570
7-23	-145074.051	63233.130 2.148
7-5	-145072.809	63234.882 5.294
面積		11.3539035
地積		11.35

地番	25-1	地目
所有権	X	Y
N O		辺長
25-52	-144996.493	63178.311 12.314
25-49	-145003.595	63168.251 14.525
25-50	-145015.458	63176.632 11.674
25-1	-145008.722	63186.167 3.969
25-2	-145004.808	63186.824 9.138
25-3	-144997.345	63181.551 2.152
25-51	-144998.577	63179.786 2.553
面積		200.6800370
地積		200.68

地番	25-2	地目
所有権	X	Y
N O		辺長
25-6	-144983.439	63171.852 14.484
25-47	-144991.544	63159.848 5.587
25-48	-144996.150	63163.011 9.104
25-49	-145003.595	63168.251 12.314
25-52	-144996.493	63178.311 2.737
25-53	-144994.260	63176.729 2.153
25-4	-144993.015	63178.485 5.858
25-5	-144988.225	63175.113 5.791
面積		204.4376700
地積		204.43

地番	25-3	地目
所有権	X	Y
N O		辺長
25-9	-144971.783	63164.217 14.467
25-44	-144979.534	63152.002 4.672
25-45	-144983.471	63154.518 4.884
25-46	-144987.561	63157.187 4.790
25-47	-144991.544	63159.848 14.484
25-6	-144983.439	63171.852 6.220
25-7	-144978.264	63168.401 4.005
25-8	-144974.907	63166.216 3.709
面積		204.7065860
地積		204.70

地番	25-4	地目
所有権	X	Y
N O		辺長
25-12	-144959.918	63156.916 14.446
25-41	-144967.300	63144.499 4.979
25-42	-144971.572	63147.057 4.874
25-43	-144975.723	63149.612 4.498
25-44	-144979.534	63152.002 14.467
25-9	-144971.783	63164.217 4.308
25-10	-144968.134	63161.927 4.005
25-11	-144964.732	63159.813 5.618
面積		204.4545380
地積		204.45

地番	25-5	地目
所有権	X	Y
N O		辺長
25-14	-144947.843	63149.996 14.470
25-38	-144954.862	63137.342 4.676
25-39	-144958.934	63139.640 4.887
25-40	-144963.170	63142.078 4.787
25-41	-144967.300	63144.499 14.446
25-12	-144959.918	63156.916 6.422
25-13	-144954.366	63153.688 7.495
面積		204.4165430
地積		204.41

地番	25-6	地目
所有権	X	Y
N O		辺長
25-16	-144935.561	63143.412 14.458
25-35	-144942.216	63130.577 4.369
25-36	-144946.088	63132.601 4.889
25-37	-144950.405	63134.896 5.084
25-38	-144954.862	63137.342 14.470
25-14	-144947.843	63149.996 4.503
25-57	-144943.898	63147.824 4.027
25-15	-144940.350	63145.919 5.406
面積		204.4801595
地積		204.48

地番	25-7	地目
所有権	X	Y
N O		辺長
25-18	-144923.098	63137.186 14.447
25-32	-144929.369	63124.171 4.676
25-33	-144933.575	63126.214 4.885
25-34	-144937.946	63128.395 4.795
25-35	-144942.216	63130.577 14.458
25-16	-144935.561	63143.412 6.621
25-17	-144929.369	63140.410 4.011
25-58	-144926.067	63138.627 3.300
面積		204.4518595
地積		204.45

地番	25-8	地目
所有権	X	Y
N O		辺長
25-55	-144910.970	63129.210 12.304
25-29	-144915.973	63117.969 4.796
25-30	-144920.343	63119.945 4.885
25-31	-144924.778	63121.993 5.081
25-32	-144929.369	63124.171 14.447
25-18	-144923.098	63137.186 4.718
25-19	-144918.835	63135.165 7.036
25-20	-144912.442	63132.226 2.153
25-54	-144913.291	63130.248 2.543
面積		204.6698220
地積		204.66

地番	25-9	地目
所有権	X	Y
N O		辺長
25-23	-144897.759	63125.897 4.006
25-24	-144896.197	63122.208 8.822
25-25	-144899.448	63114.007 3.994
25-26	-144903.166	63112.547 3.925
25-27	-144906.802	63114.026 5.013
25-28	-144911.419	63115.980 4.969
25-29	-144915.973	63117.969 12.304
25-55	-144910.970	63129.210 2.749
25-56	-144908.460	63128.090 2.153
25-21	-144907.602	63130.065 4.691
25-22	-144903.295	63128.205 5.998
面積		224.5752430
地積		224.57

地番	25-10	地目
所有権	X	Y
N O		辺長
25-4	-144993.015	63178.485 2.153
25-53	-144994.260	63176.729 2.737
25-52	-144996.493	63178.311 2.553
25-51	-144998.577	63179.786 2.152
25-3	-144997.345	63181.551 5.306
面積		11.4015830
地積		11.40

地番	25-11	地目
所有権	X	Y
N O		辺長
25-21	-144907.602	63130.065 2.153
25-56	-144908.460	63128.090 2.749
25-55	-144910.970	63129.210 2.543
25-54	-144913.291	63130.248 2.153
25-20	-144912.442	63132.226 5.301
面積		11.4034290
地積		11.40

神戸市港湾整備局新都市整備本部工務課
図名 確定測量図 番
縮尺 1/500 号
作製年月日 平成 10年 1月
担当測量士 平原 幹夫 S52-3319
株式会社 山本設計

取扱注意
この図面は、あくまで参考資料として取り扱ってください。
なお、測地系については、図面内に「世界測地系」の記載
がないものは、「日本測地系」に拠っています。