

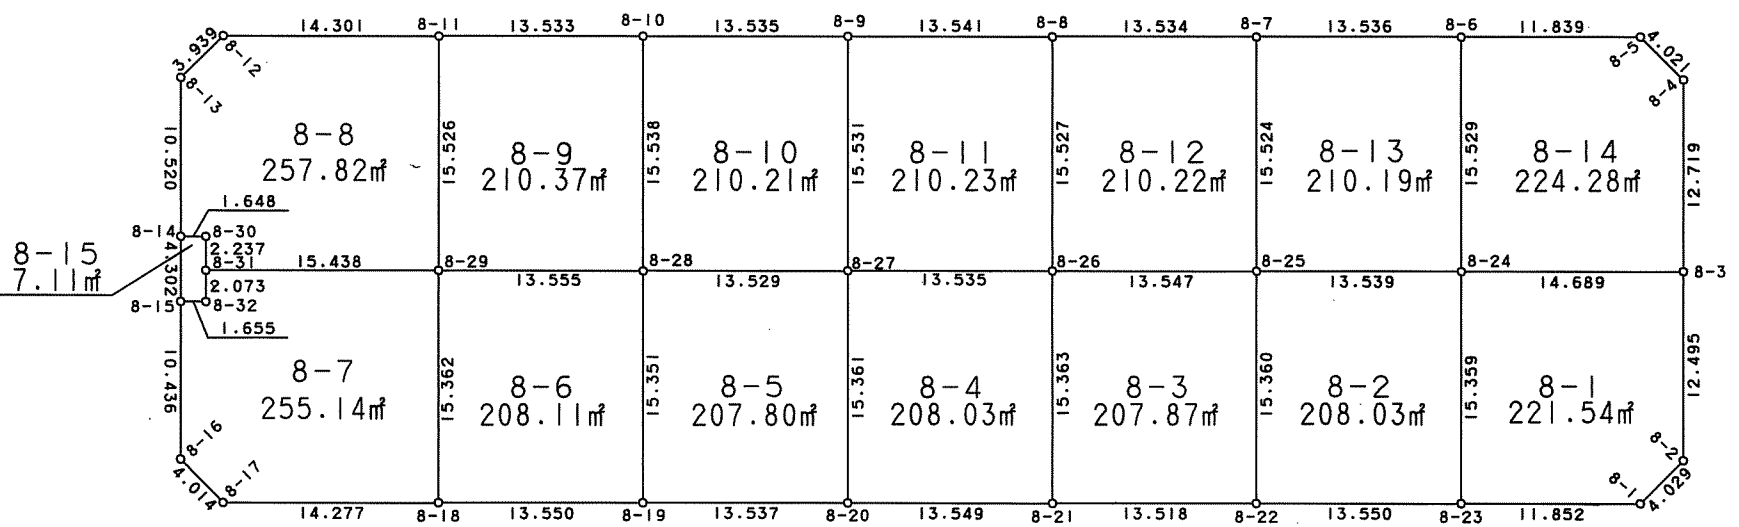
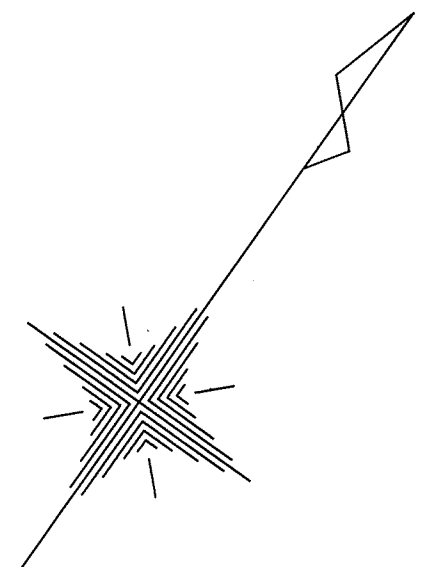


西神住宅第2団地
井吹台西町4丁目(Ⅱ-5-1工区) 確定図
S=1:500

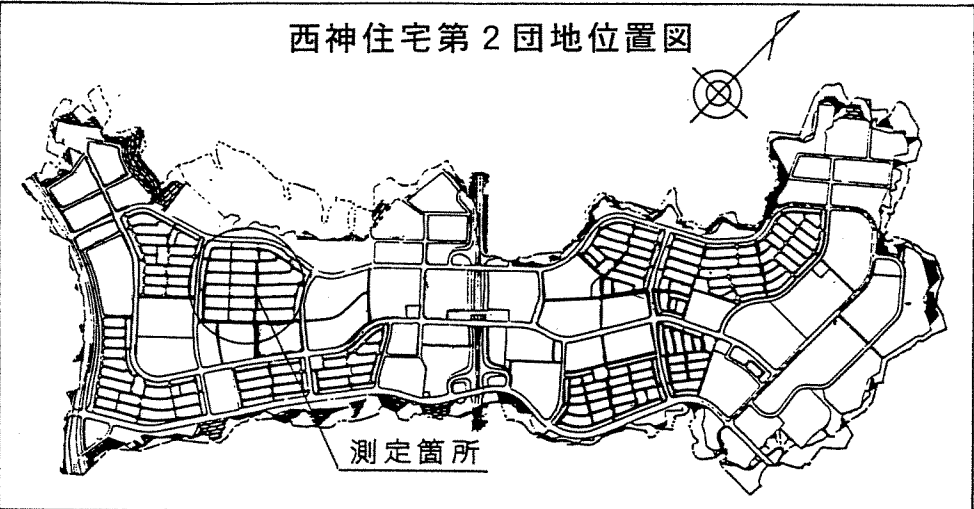

全 体 図
Ⅱ-5-1工区

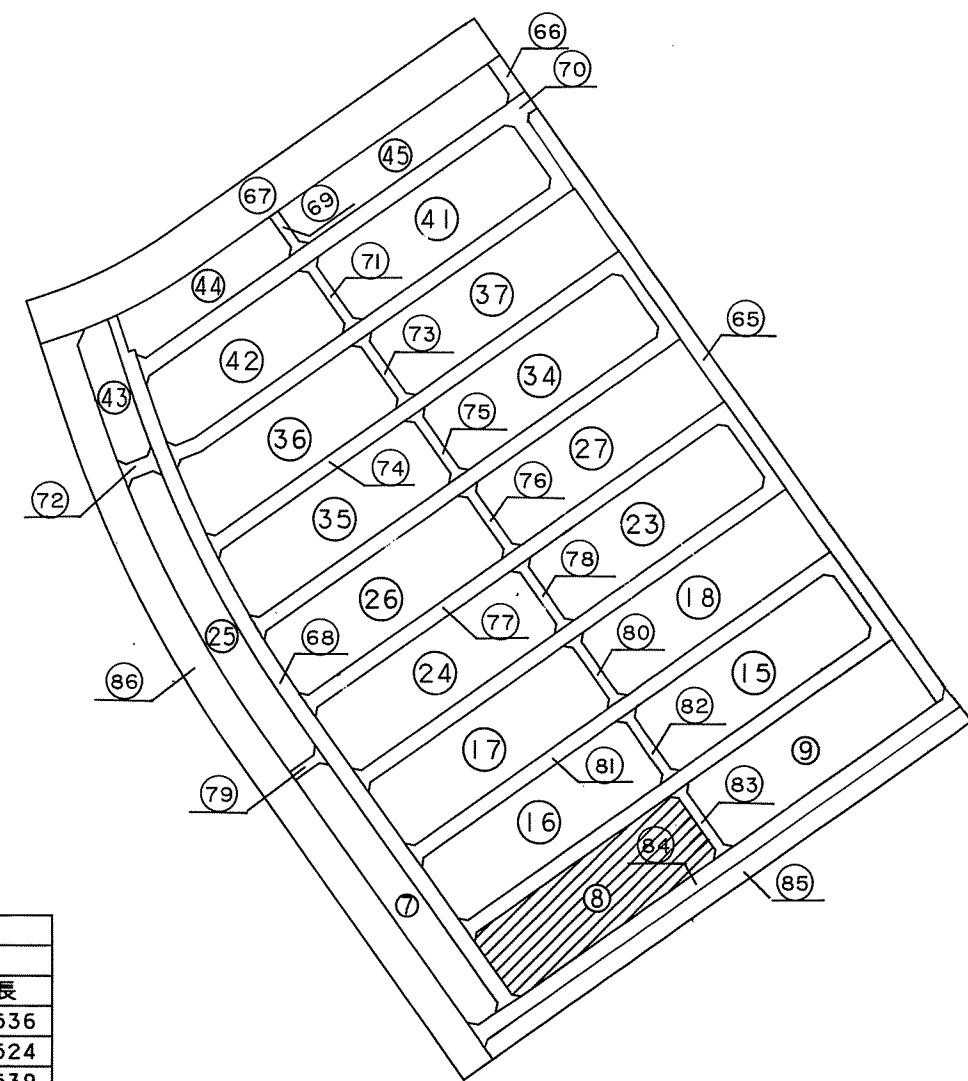

地番	8-1	地目
所有者	X	Y
N O	X	Y
8-3	-145036.109	63338.728
8-24	-145044.581	63326.728
8-23	-145057.123	63335.593
8-1	-145050.287	63345.275
8-2	-145046.313	63345.940
面積	221.5405580	
地積	221.54	

地番	8-4	地目
所有者	X	Y
N O	X	Y
8-26	-145060.213	63304.608
8-27	-145068.022	63293.553
8-20	-145080.563	63302.423
8-21	-145072.748	63313.491
面積	208.0323050	
地積	208.03	

地番	8-7	地目
所有者	X	Y
N O	X	Y
8-29	-145083.654	63271.435
8-31	-145092.562	63258.826
8-32	-145094.255	63260.022
8-15	-145095.205	63258.667
8-16	-145103.725	63264.693
8-17	-145104.436	63268.644
8-18	-145096.197	63280.304
面積	255.1429200	
地積	255.14	

地番	8-10	地目
所有者	X	Y
N O	X	Y
8-9	-145055.338	63284.590
8-10	-145063.149	63273.536
8-28	-145075.835	63282.508
8-27	-145068.022	63293.553
面積	210.2170175	
地積	210.21	

地番	8-13	地目
所有者	X	Y
N O	X	Y
8-6	-145031.904	63317.759
8-7	-145039.718	63306.706
8-25	-145052.393	63315.670
8-24	-145044.581	63326.728
面積	210.1947825	
地積	210.19	

地番	8-2	地目
所有者	X	Y
N O	X	Y
8-24	-145044.581	63326.728
8-25	-145052.393	63315.670
8-22	-145064.942	63324.527
8-23	-145057.123	63335.593
面積	208.0314665	
地積	208.03	

地番	8-5	地目
所有者	X	Y
N O	X	Y
8-27	-145068.022	63293.553
8-28	-145075.835	63282.508
8-19	-145088.372	63291.366
8-20	-145080.563	63302.423
面積	207.8051930	
地積	207.80	

地番	8-8	地目
所有者	X	Y
N O	X	Y
8-11	-145070.965	63262.488
8-12	-145079.222	63250.811
8-13	-145083.099	63250.115
8-14	-145091.688	63256.190
8-30	-145090.735	63257.535
8-31	-145092.562	63258.826
8-29	-145083.654	63271.435
面積	257.8243615	
地積	257.82	

地番	8-11	地目
所有者	X	Y
N O	X	Y
8-8	-145047.529	63295.653
8-9	-145055.338	63284.590
8-27	-145068.022	63293.553
8-26	-145060.213	63304.608
面積	210.2331870	
地積	210.23	

地番	8-14	地目
所有者	X	Y
N O	X	Y
8-4	-145025.721	63331.389
8-5	-145025.063	63327.422
8-6	-145031.904	63317.759
8-24	-145044.581	63326.728
8-3	-145036.109	63338.728
面積	224.2856730	
地積	224.28	

地番	8-3	地目
所有者	X	Y
N O	X	Y
8-25	-145052.393	63315.670
8-26	-145060.213	63304.608
8-21	-145072.748	63313.491
8-22	-145064.942	63324.527
面積	207.8778680	
地積	207.87	

地番	8-6	地目
所有者	X	Y
N O	X	Y
8-28	-145075.835	63282.508
8-29	-145083.654	63271.435
8-18	-145096.197	63280.304
8-19	-145088.372	63291.366
面積	208.1167470	
地積	208.11	

地番	8-9	地目
所有者	X	Y
N O	X	Y
8-10	-145063.149	63273.536
8-11	-145070.965	63262.488
8-29	-145083.654	63271.435
8-28	-145075.835	63282.508
面積	210.3709850	
地積	210.37	

地番	8-12	地目
所有者	X	Y
N O	X	Y
8-7	-145039.718	63306.706
8-8	-145047.529	63295.653
8-26	-145060.213	63304.608
8-25	-145052.393	63315.670
面積	210.2265435	
地積	210.22	

地番	8-15	地目
所有者	X	Y
N O	X	Y
8-30	-145090.735	63257.535
8-14	-145091.688	63256.190
8-15	-145095.205	63258.667
8-32	-145094.255	63260.022
8-31	-145092.562	63258.826
面積	7.1118835	
地積	7.11	

取扱注意
この図面は、あくまで参考資料として取り扱ってください。
なお、測地系については、図面内に「世界測地系」の記載がないものは、「日本測地系」に拠っています。

神戸市港湾整備局新都市整備本部工務課
図名 確定測量図 番号
縮尺 1/500
作製年月日 平成 10年 1月
担当測量士 平原 幹夫 S52-3319
株式会社 山本設計