

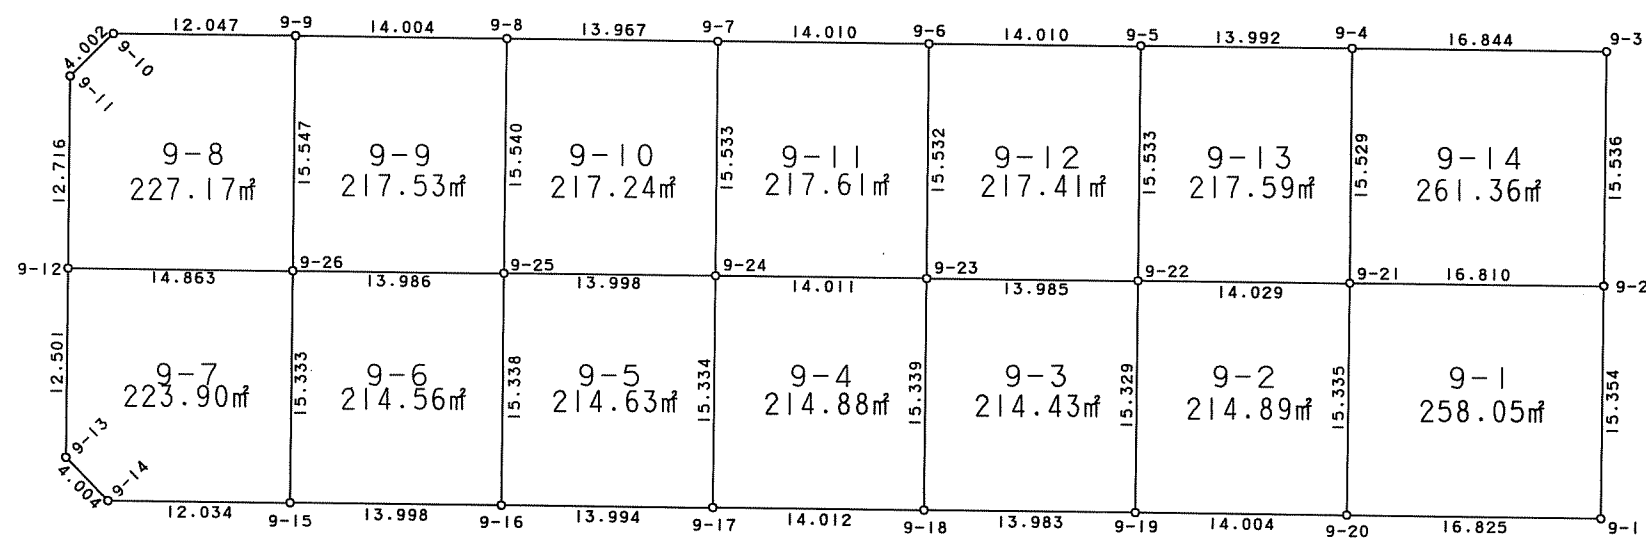
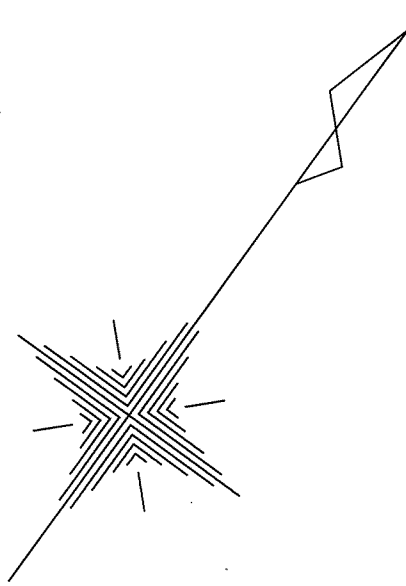


西神住宅第2団地
井吹台西町4丁目(Ⅱ-5-1工区) 確定図
S=1:500

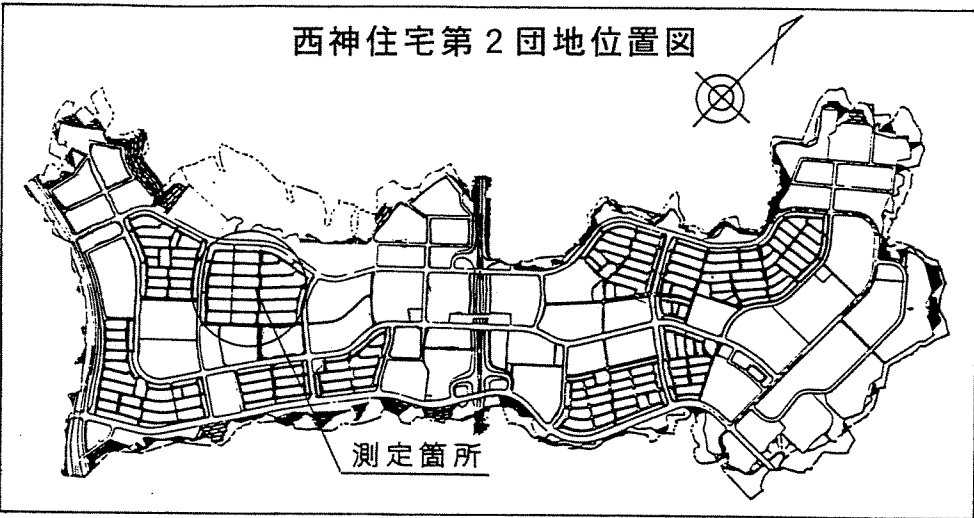

全体図
Ⅱ-5-1工区

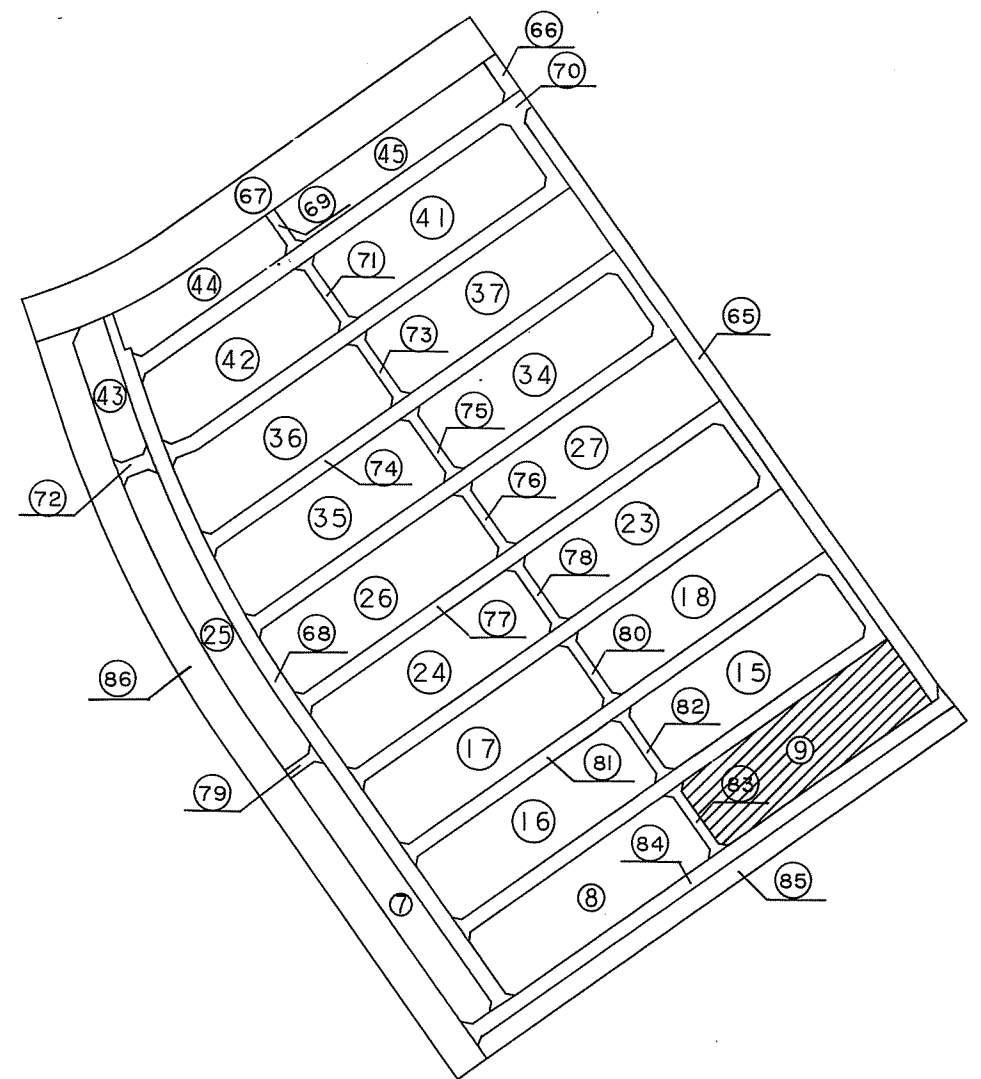

地番	9-1	地目
所有者	X	Y
N O	-144975.094	63425.026
9-21	-144984.802	63411.303
9-20	-144987.338	63420.136
9-1	-144987.636	63433.882
面積	258.0527680	
地積	258.05	

地番	9-2	地目
所有者	X	Y
N O	-144984.802	63411.303
9-21	-144984.802	63411.303
9-22	-144992.901	63399.848
9-19	-145005.417	63408.698
9-20	-144997.338	63420.136
面積	214.6366400	
地積	214.89	

地番	9-3	地目
所有者	X	Y
N O	-144992.901	63399.848
9-22	-144992.901	63399.848
9-23	-145000.971	63388.426
9-18	-145013.494	63397.284
9-19	-145005.417	63408.698
面積	214.4304200	
地積	214.43	

地番	9-4	地目
所有者	X	Y
N O	-145000.971	63388.426
9-23	-145000.971	63388.426
9-24	-145009.064	63376.989
9-17	-145021.583	63385.843
9-18	-145013.494	63397.284
面積	214.8816150	
地積	214.88	

地番	9-5	地目
所有者	X	Y
N O	-145009.064	63376.989
9-24	-145009.064	63376.989
9-25	-145017.142	63365.557
9-16	-145029.662	63374.417
9-17	-145021.583	63385.843
面積	214.6366400	
地積	214.63	

地番	9-6	地目
所有者	X	Y
N O	-145017.142	63365.557
9-25	-145017.142	63365.557
9-26	-145025.217	63354.138
9-15	-145037.740	63362.985
9-16	-145029.662	63374.417
面積	214.5696910	
地積	214.56	

地番	9-7	地目
所有者	X	Y
N O	-145025.217	63354.138
9-26	-145025.217	63354.138
9-12	-145033.798	63342.002
9-13	-145044.007	63349.216
9-14	-145044.690	63353.161
9-15	-145037.740	63362.985
面積	223.9003180	
地積	223.90	

地番	9-8	地目
所有者	X	Y
N O	-145012.519	63345.167
9-9	-145012.519	63345.167
9-10	-145019.473	63335.330
9-11	-145023.418	63334.657
9-12	-145033.798	63342.002
9-26	-145025.217	63354.138
面積	227.1784785	
地積	227.17	

地番	9-9	地目
所有者	X	Y
N O	-145004.439	63356.605
9-8	-145004.439	63356.605
9-9	-145012.519	63345.167
9-26	-145025.217	63354.138
9-25	-145017.142	63365.557
面積	217.5341805	
地積	217.53	

地番	9-10	地目
所有者	X	Y
N O	-144996.385	63368.016
9-7	-144996.385	63368.016
9-8	-145004.439	63356.605
9-25	-145017.142	63365.557
9-24	-145009.064	63376.989
面積	217.2417815	
地積	217.24	

地番	9-11	地目
所有者	X	Y
N O	-144988.293	63379.453
9-6	-144988.293	63379.453
9-7	-144996.385	63368.016
9-24	-145009.064	63376.989
9-23	-145000.971	63388.426
面積	217.6180070	
地積	217.61	

地番	9-12	地目
所有者	X	Y
N O	-144980.208	63390.895
9-5	-144980.208	63390.895
9-6	-144988.293	63379.453
9-23	-145000.971	63388.426
9-22	-144992.901	63399.848
面積	217.4192685	
地積	217.41	

地番	9-13	地目
所有者	X	Y
N O	-144972.133	63402.322
9-4	-144972.133	63402.322
9-5	-144980.208	63390.895
9-22	-144992.901	63399.848
9-21	-144984.802	63411.303
面積	217.5994500	
地積	217.59	

地番	9-14	地目
所有者	X	Y
N O	-144962.400	63416.069
9-3	-144962.400	63416.069
9-4	-144972.133	63402.322
9-21	-144984.802	63411.303
9-2	-144975.094	63425.026
面積	261.3635670	
地積	261.36	

取扱注意
この図面は、あくまで参考資料として取り扱ってください。
なお、測地系については、図面内に「世界測地系」の記載がないものは、「日本測地系」に拠っています。

神戸市港湾整備局新都市整備本部工務課		
図名	確定測量図	番号
縮尺	1/500	
作製年月日	平成 10年 1 月	
担当測量士	平原 幹夫 S52-3319	
株式会社 山本設計		