

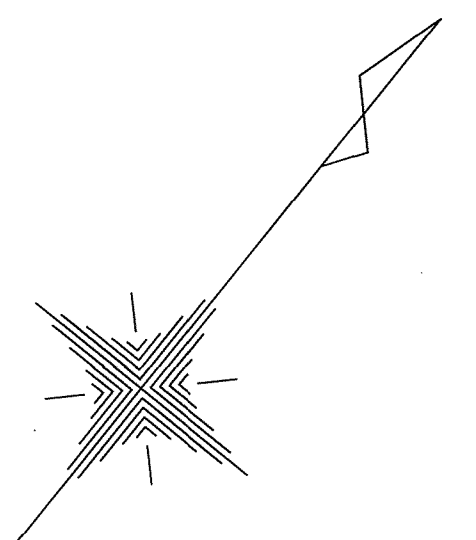
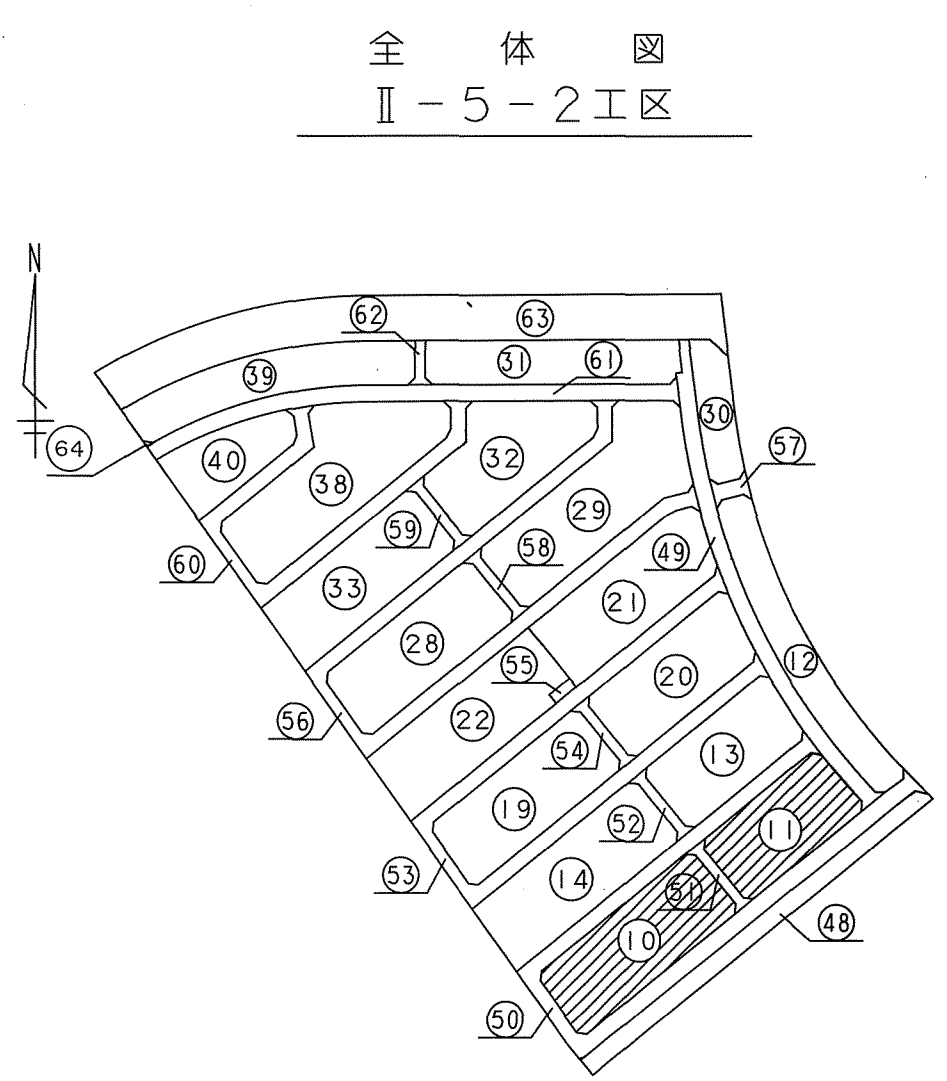


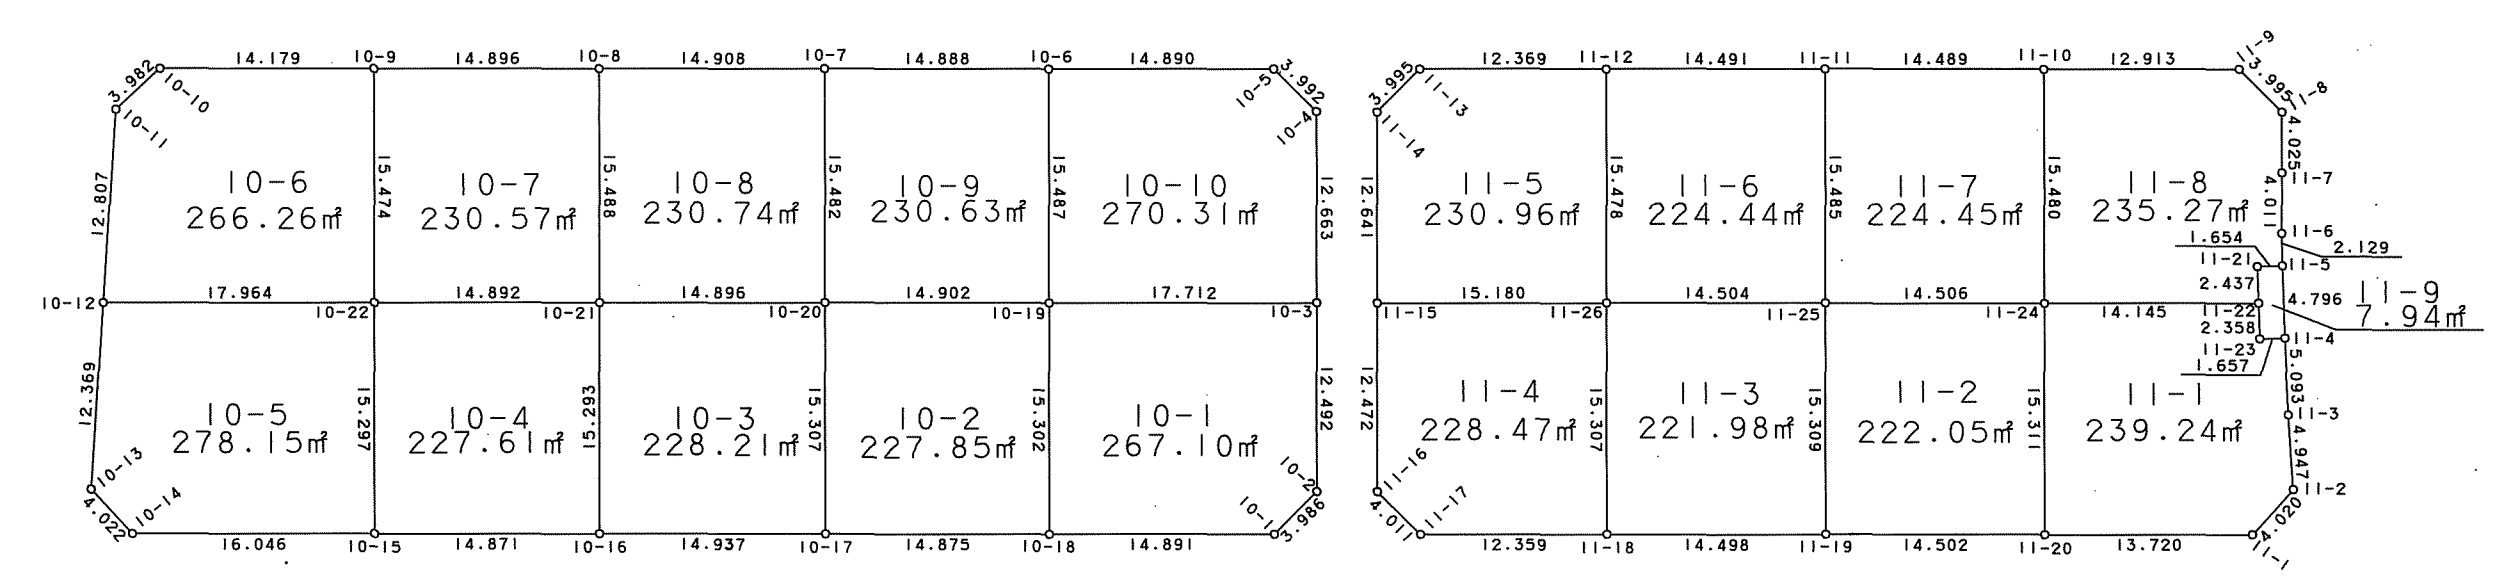

西神住宅第2団地
井吹台西町4丁目(Ⅱ-5-2工区) 確定図
S=1:500

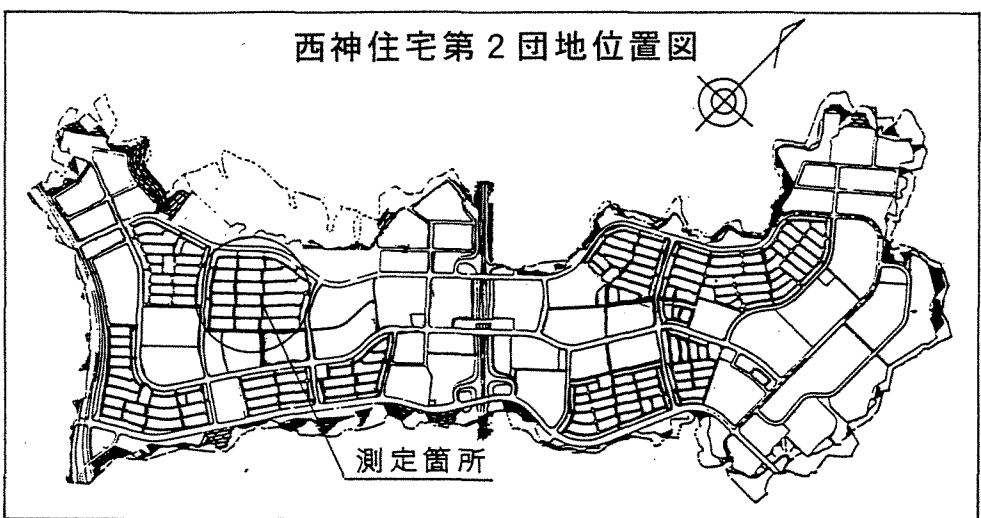

面積求積表

地番	10-1	地目
所有者	X	Y
10-3	-144917.269	63496.556
10-19	-144928.437	63482.808
10-18	-144940.319	63492.450
10-1	-144930.934	63504.011
10-2	-144926.970	63504.426
面積	267.1022135	
地積	267.10	

地番	10-6	地目
所有者	X	Y
10-9	-144944.599	63438.357
10-10	-144953.539	63427.352
10-11	-144957.479	63426.778
10-12	-144967.935	63434.173
10-22	-144956.608	63448.116
面積	266.2637220	
地積	266.26	

地番	11-1	地目
所有者	X	Y
11-22	-144877.978	63544.952
11-24	-144886.890	63533.968
11-20	-144898.775	63543.620
11-1	-144890.132	63554.276
11-2	-144886.118	63554.494
11-3	-144882.479	63551.143
11-4	-144878.683	63547.748
11-23	-144879.764	63546.492
面積	239.2491555	
地積	239.24	

地番	11-6	地目
所有者	X	Y
11-11	-144884.014	63512.944
11-12	-144893.152	63501.698
11-26	-144905.175	63511.446
11-25	-144896.034	63522.707
面積	224.4443425	
地積	224.44	

地番	10-2	地目
所有者	X	Y
10-19	-144928.437	63482.808
10-20	-144937.827	63471.237
10-17	-144949.696	63480.903
10-18	-144940.319	63492.450
面積	227.8572135	
地積	227.85	

地番	10-7	地目
所有者	X	Y
10-8	-144935.200	63449.914
10-9	-144944.599	63438.357
10-22	-144956.608	63448.116
10-21	-144947.222	63459.678
面積	230.5780610	
地積	230.57	

地番	11-2	地目
所有者	X	Y
11-24	-144886.890	63533.968
11-25	-144896.034	63522.707
11-19	-144907.915	63532.361
11-20	-144898.775	63543.620
面積	222.0503060	
地積	222.05	

地番	11-7	地目
所有者	X	Y
11-10	-144874.885	63524.195
11-11	-144884.014	63512.944
11-25	-144896.034	63522.707
11-24	-144886.890	63533.968
面積	224.4580320	
地積	224.45	

地番	10-3	地目
所有者	X	Y
10-20	-144937.827	63471.237
10-21	-144947.222	63459.678
10-16	-144959.106	63469.303
10-17	-144949.696	63480.903
面積	228.2157455	
地積	228.21	

地番	10-8	地目
所有者	X	Y
10-7	-144925.802	63461.486
10-8	-144935.200	63449.914
10-21	-144947.222	63459.678
10-20	-144937.827	63471.237
面積	230.7441380	
地積	230.74	

地番	11-3	地目
所有者	X	Y
11-25	-144896.034	63522.707
11-26	-144905.175	63511.446
11-18	-14487.051	63521.104
11-19	-144907.915	63532.361
面積	221.9813875	
地積	221.98	

地番	11-8	地目
所有者	X	Y
11-8	-144867.177	63538.188
11-9	-144866.742	63534.217
11-10	-144874.885	63524.195
11-24	-144886.890	63533.968
11-22	-144877.978	63544.952
11-21	-144876.130	63543.363
11-5	-144875.051	63544.616
11-6	-144873.425	63543.242
11-7	-144870.319	63540.704
面積	235.2714965	
地積	235.27	

地番	10-4	地目
所有者	X	Y
10-21	-144947.222	63459.678
10-22	-144956.608	63448.116
10-15	-144968.482	63457.760
10-16	-144959.106	63469.303
面積	227.6133920	
地積	227.61	

地番	10-9	地目
所有者	X	Y
10-6	-144916.417	63473.043
10-7	-144925.802	63461.486
10-20	-144937.827	63471.237
10-19	-144928.437	63482.808
面積	230.6314150	
地積	230.63	

地番	11-4	地目
所有者	X	Y
11-26	-144905.175	63511.446
11-15	-144914.745	63499.663
11-16	-144924.429	63507.523
11-17	-144924.845	63511.512
11-18	-144917.051	63521.104
面積	228.4759950	
地積	228.47	

地番	11-9	地目
所有者	X	Y
11-5	-144875.051	63544.616
11-21	-144876.130	63543.363
11-22	-144877.978	63544.952
11-23	-144879.764	63546.492
11-4	-144878.683	63547.748
面積	7.9425215	
地積	7.94	

地番	10-5	地目
所有者	X	Y
10-22	-144956.608	63448.116
10-12	-144967.935	63434.173
10-13	-144970.032	63441.318
10-14	-144978.593	63445.501
10-15	-144968.482	63457.760
面積	278.1540030	
地積	278.15	

地番	10-10	地目
所有者	X	Y
10-4	-144907.436	63488.577
10-5	-144907.034	63484.605
10-6	-144916.417	63473.043
10-19	-144928.437	63482.808
10-3	-144917.269	63496.556
面積	270.3144505	
地積	270.31	

地番	11-5	地目
所有者	X	Y
11-12	-144893.152	63501.698
11-13	-144900.953	63492.099
11-14	-144904.928	63491.700
11-15	-144914.745	63499.663
11-26	-144905.175	63511.446
面積	230.9607245	
地積	230.96	

取扱注意
この図面は、あくまで参考資料として取り扱ってください。
なお、測地系については、図面内に「世界測地系」の記載がないものは、「日本測地系」に拠っています。

神戸市港湾整備局新都市整備本部工務課		
図名	確定測量図	番号
縮尺	1/500	
作製年月日	平成10年1月	
担当測量士	平原 幹夫 S52-3319	
株式会社 山本設計		